


VÝŠKOVÝ SYSTÉM	- Balt p. V.
MĚŘÍTKO DÉLEK	- 1 : 500
MĚŘÍTKO VÝŠEK	- 1 : 100

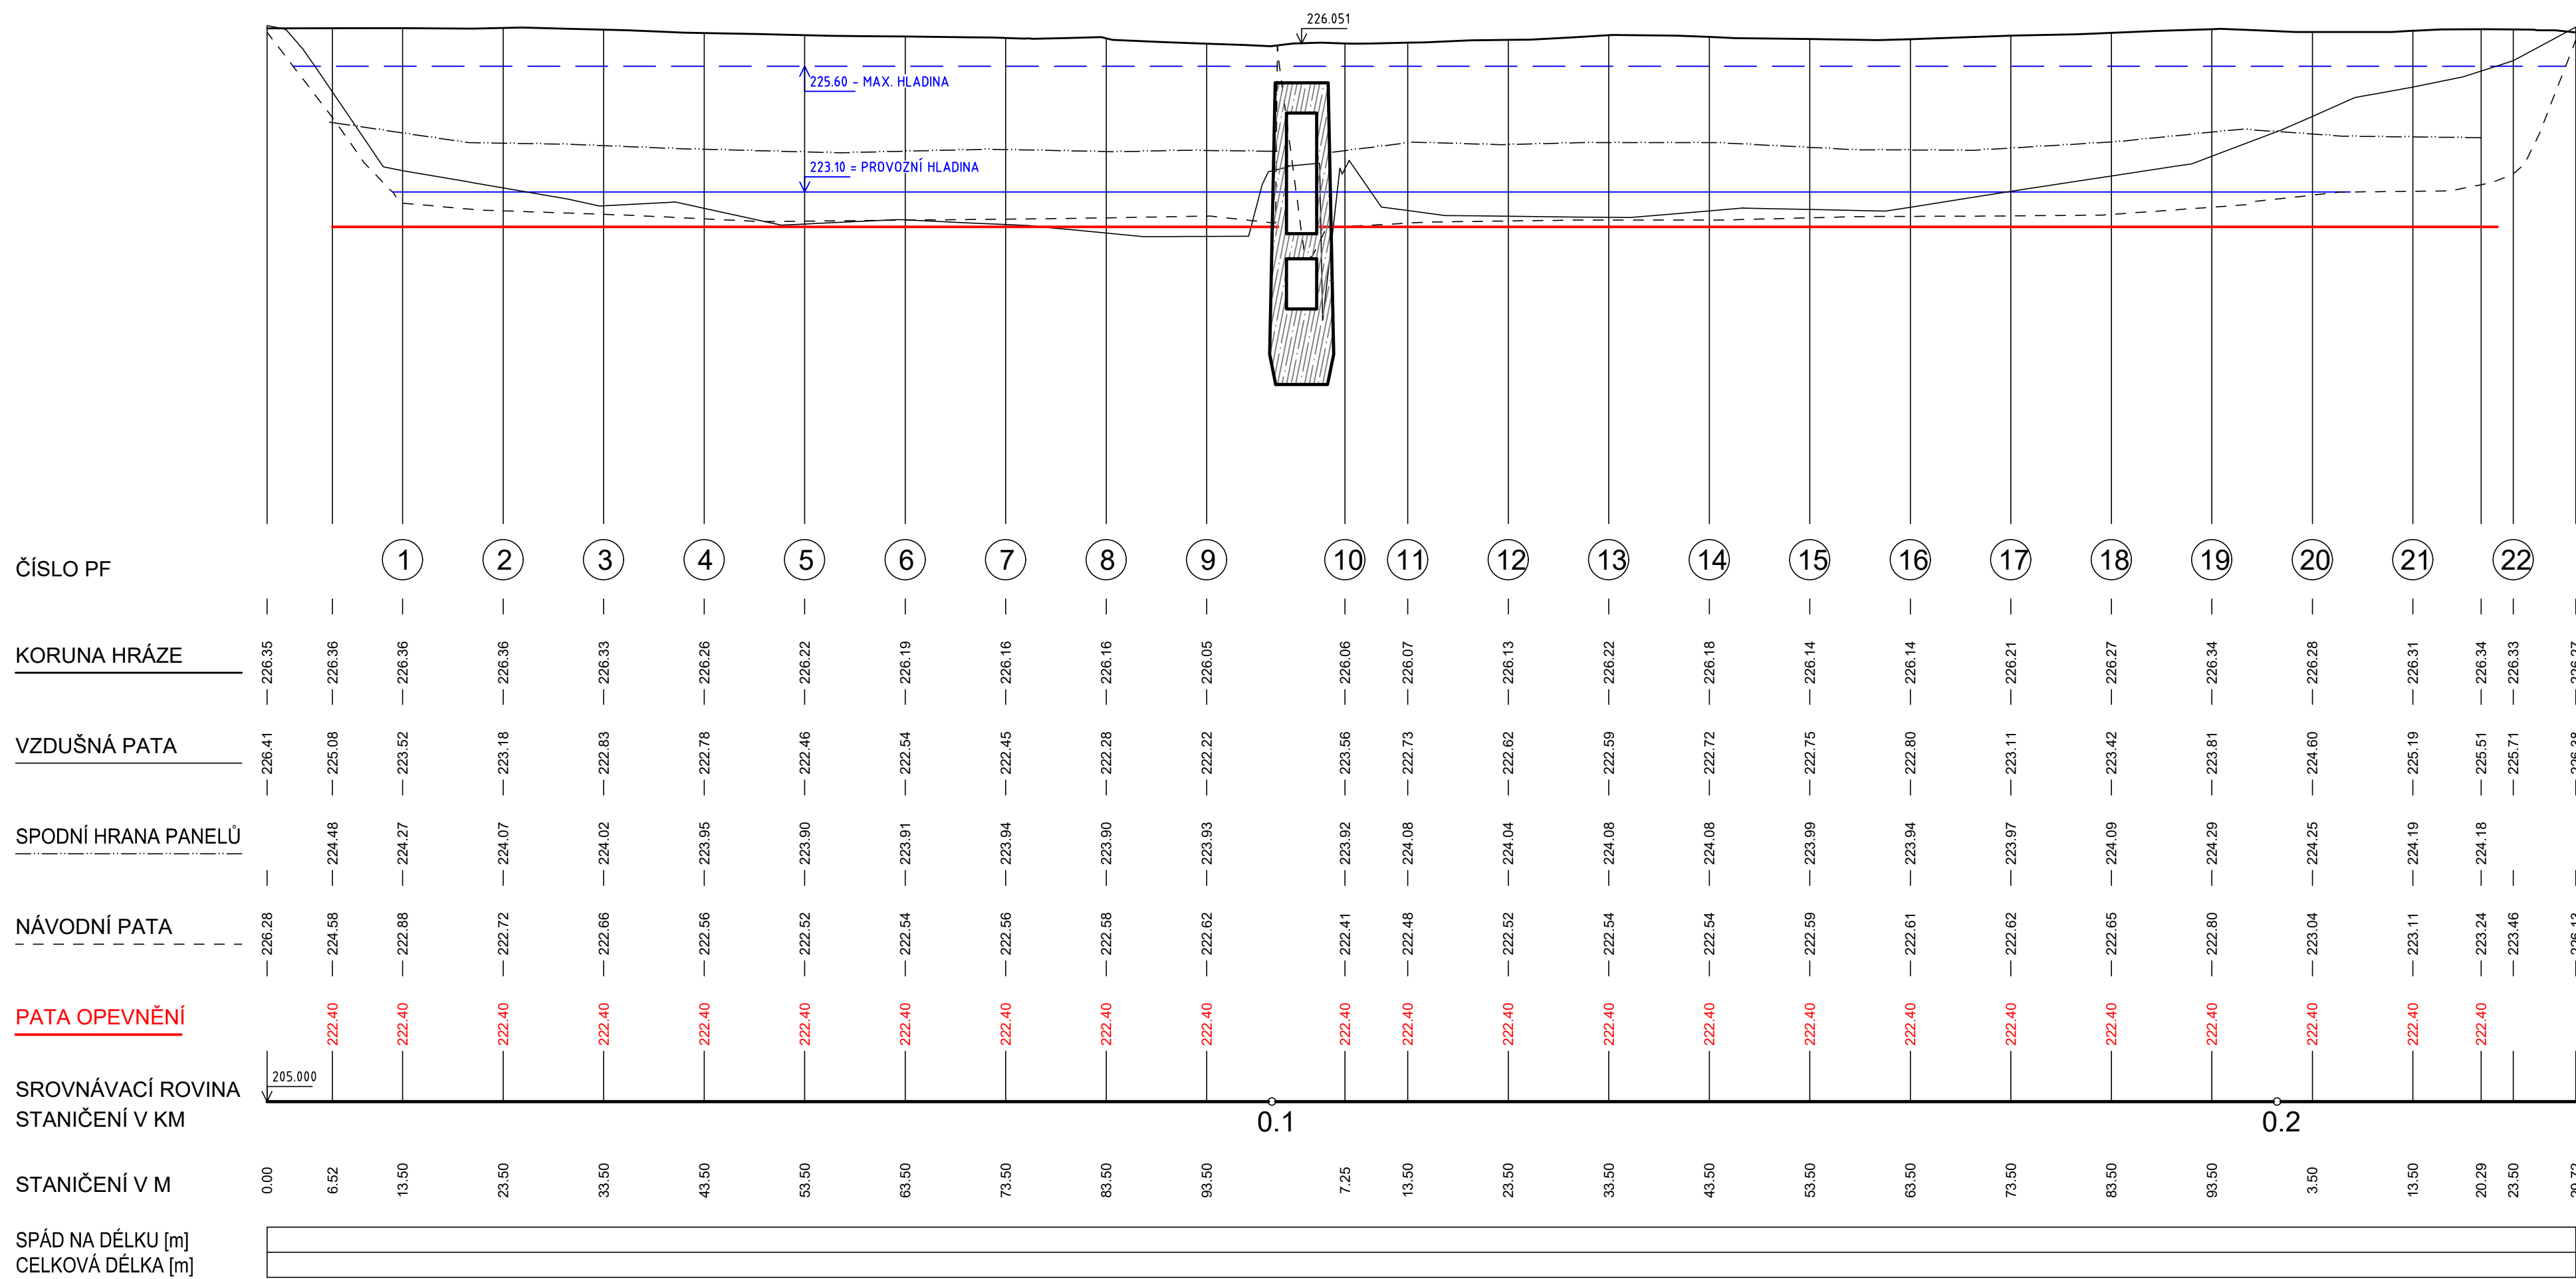

REVIZE Č.	DATUM	ZMĚNA	ČÍSLO SOUPRAVY:

SOUŘADNICOVÝ SYSTÉM : JTSK
VÝŠKOVÝ SYSTÉM : BpV
KATASTRÁLNÍ ÚZEMÍ : HAŤ

LINEPLAN s.r.o.
28. října 1142/168, 709 00, Ostrava-Mariánské Hory
tel.: +420 597 578 449
fax: +420 597 579 047
GSM: +420 603 534 547
e-mail: marek.bohac@lineplan.cz

OBJEDNATEL	Povodí Odry, státní podnik		
ODPOVĚDNÝ PROJ. OBJ., PS ING. MAREK BOHÁČ	NAVŘHL. VYPRACOVAL ING. MAREK BOHÁČ	KONTROLOVAL -	
KRAJ : MORAVSKOSLEZSKÝ	POVĚŘENÝ OÚ : MĚÚ HLUČÍN	OBEC : HAŤ	
AKCE	VN HAŤ, OPRAVA HRÁZE A SDRUŽENÉHO OBJEKTU (Č. STAVBY 3389) SO 02 - OPRAVA HRÁZE		STUPEŇ PD DATUM ARCH. ČÍSLO POČ. FORMÁTŮ MĚŘÍTKO
NÁZEV PŘÍLOHY		DOS + DPS 03/2016 511/503 - A - 10.03 7.5 x A4 1: 500/100	
PODÉLNÝ PROFIL HRÁZE		Č. PŘÍLOHY D.1.2.3	