
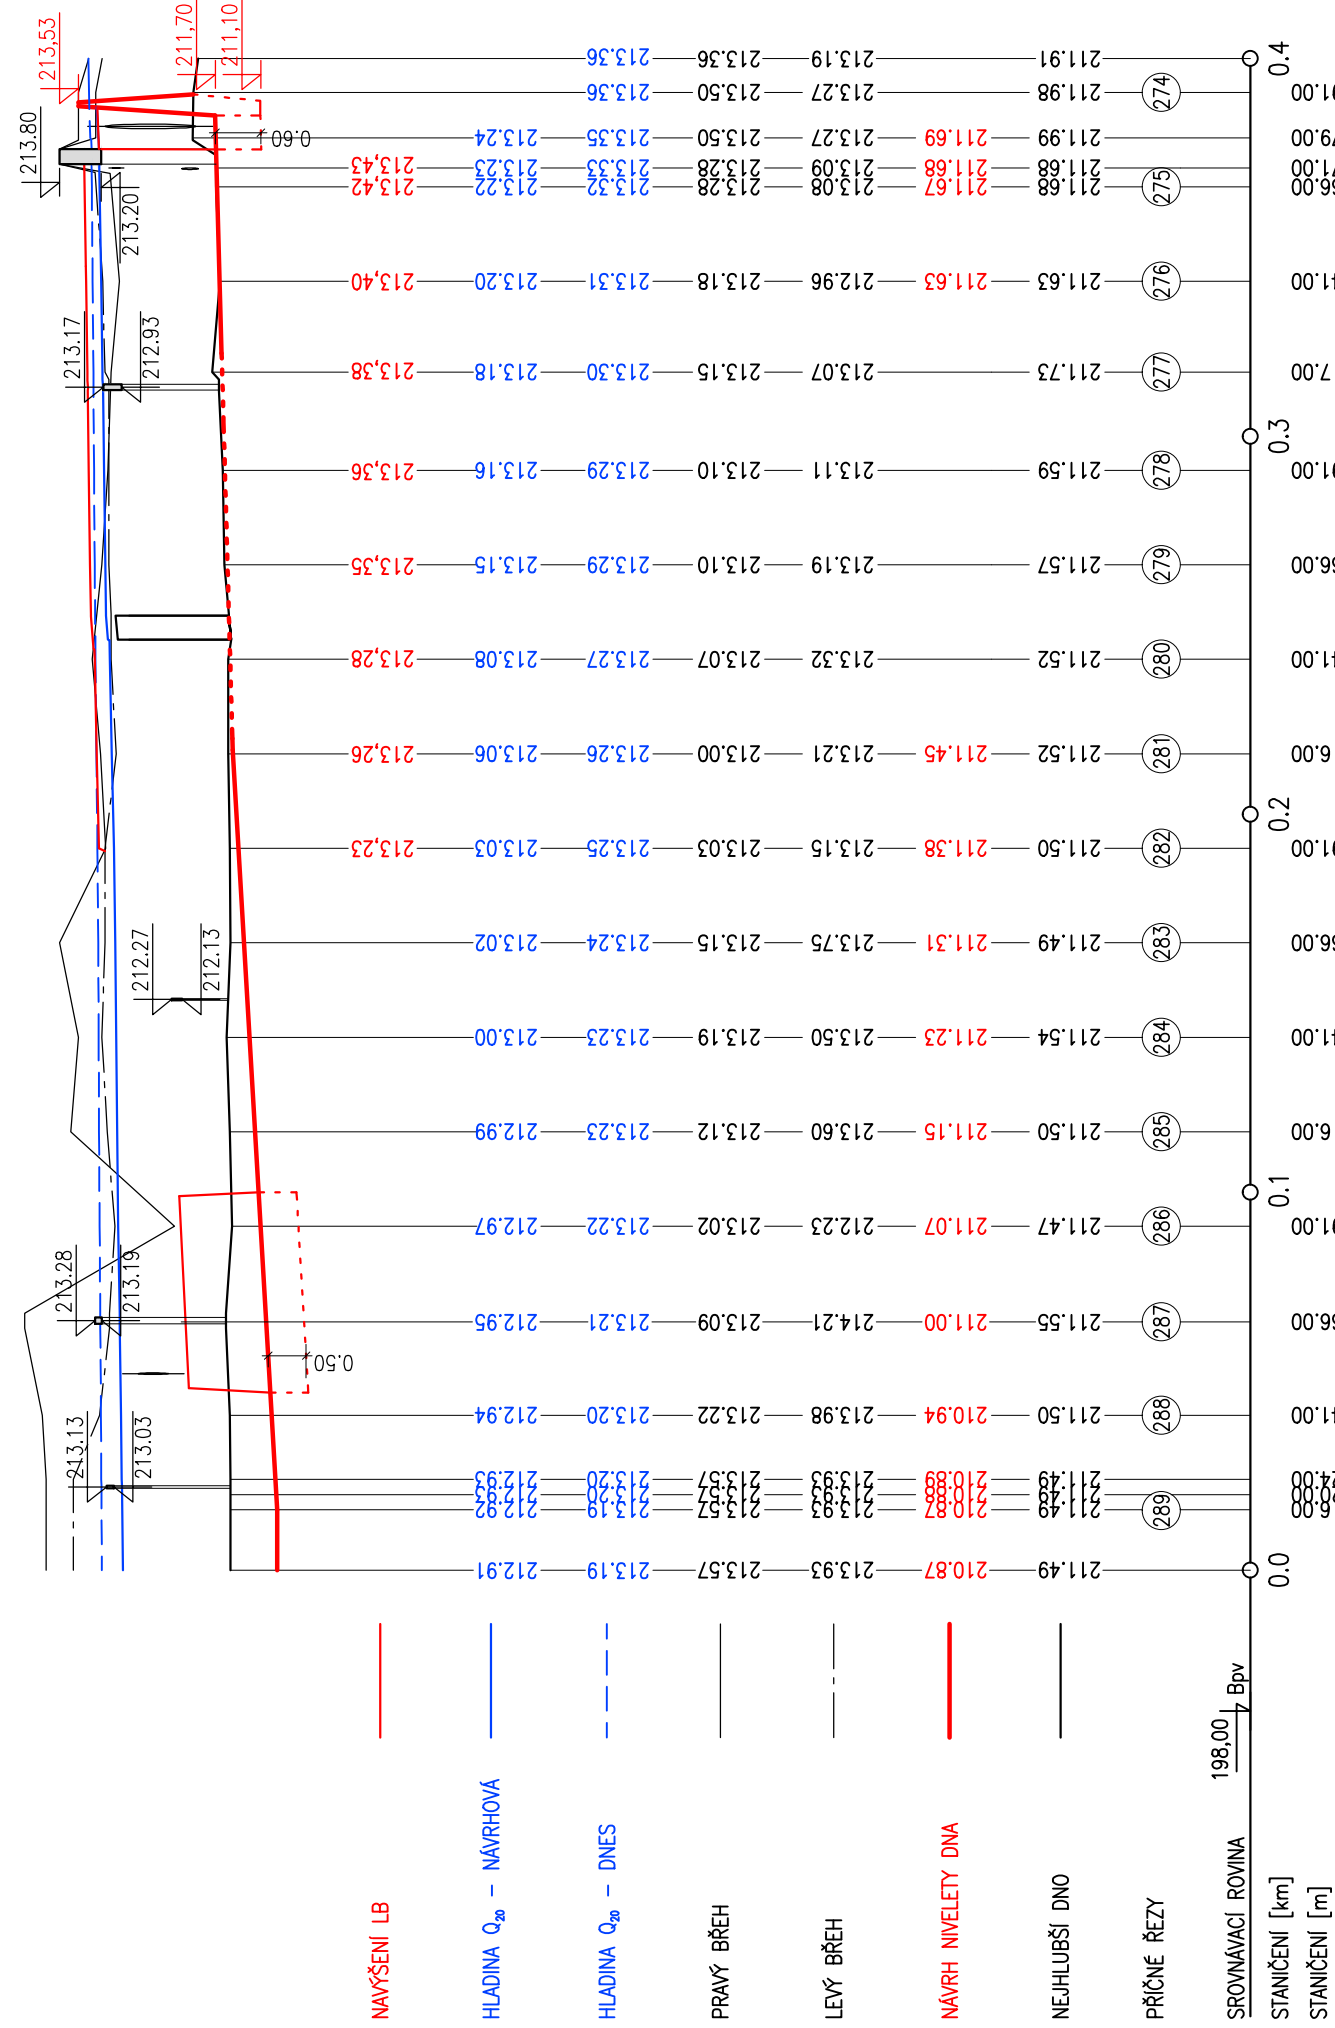


DÉTAROVICE			
179/3	179/1	179/2	4358/1
4000/1			100


KATASTRÁLNÍ ÚZEMÍ
ČÍSLA PARCEL

PODÉLNÝ PROFIL BEZEJM. PŘÍTOKU V KM 0,000 – 0,400
M 1:2000/100

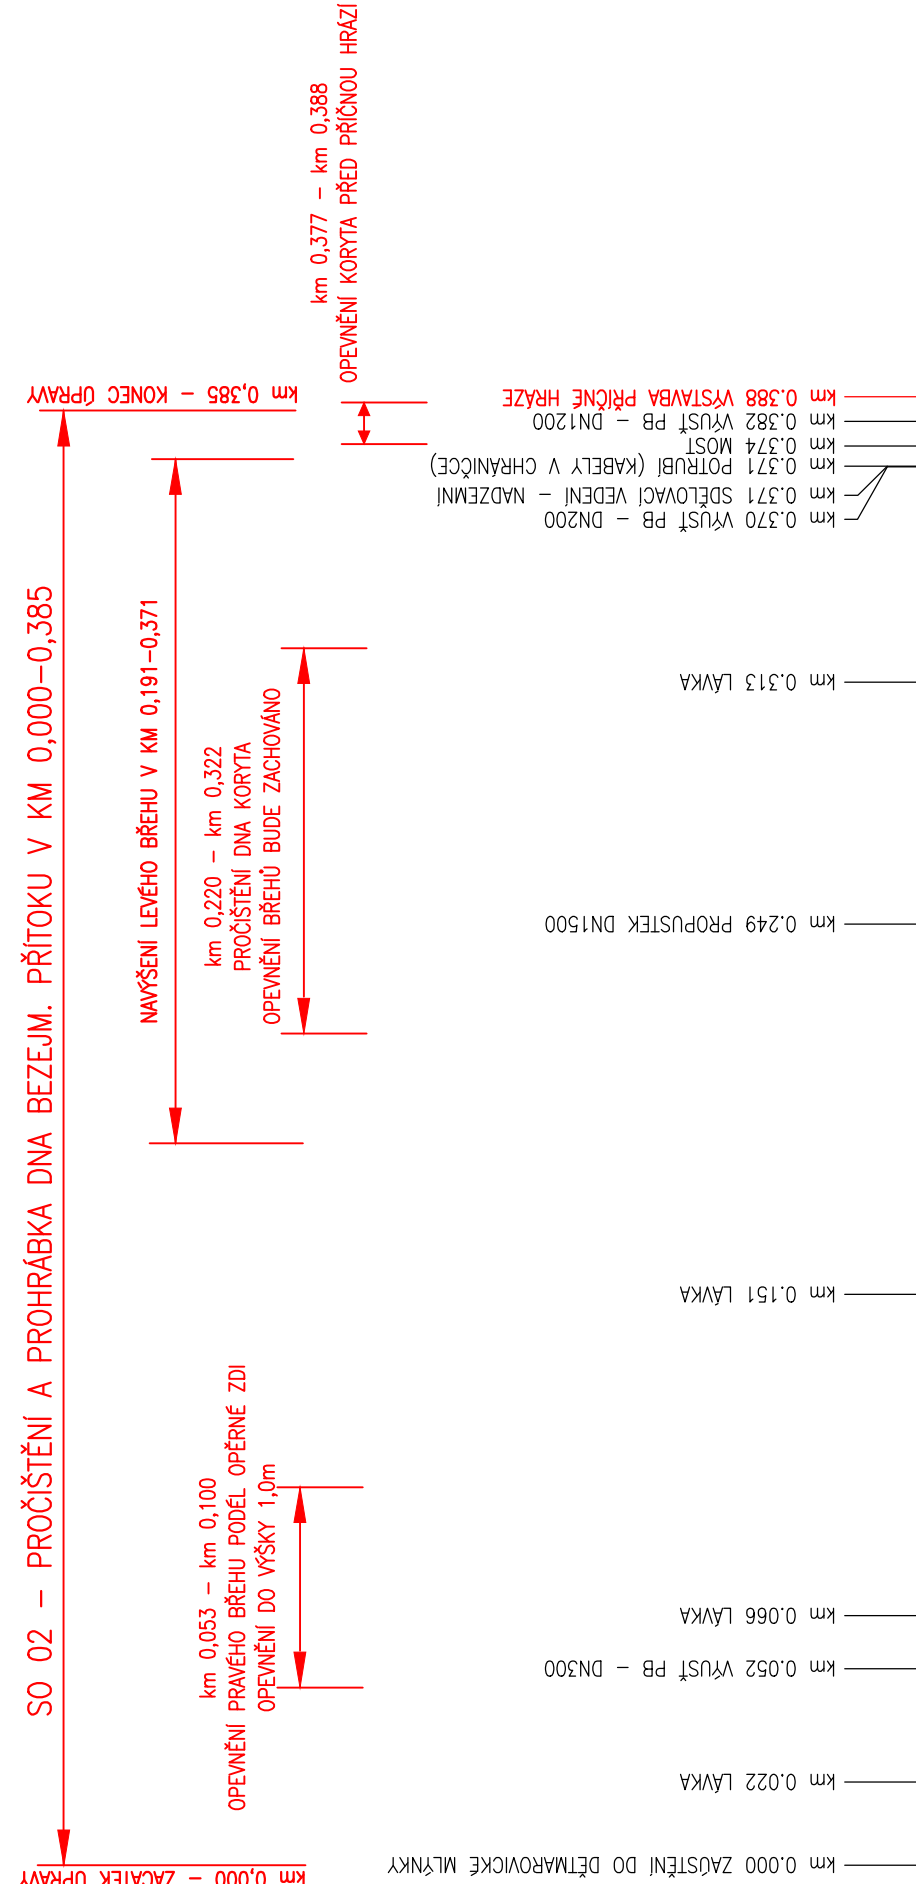

0,05 %	dl = 358,4m	0,19 %
0,29 %	dl = 201,0m	0,13 %
	dl = 170,0m	

TEORETICKÝ SKLON NIVELETY
SKLON NIVELETY – PO REALIZACI OPATŘENÍ

Profil:		1:2000/100 Č.přil.: D.2/2	