


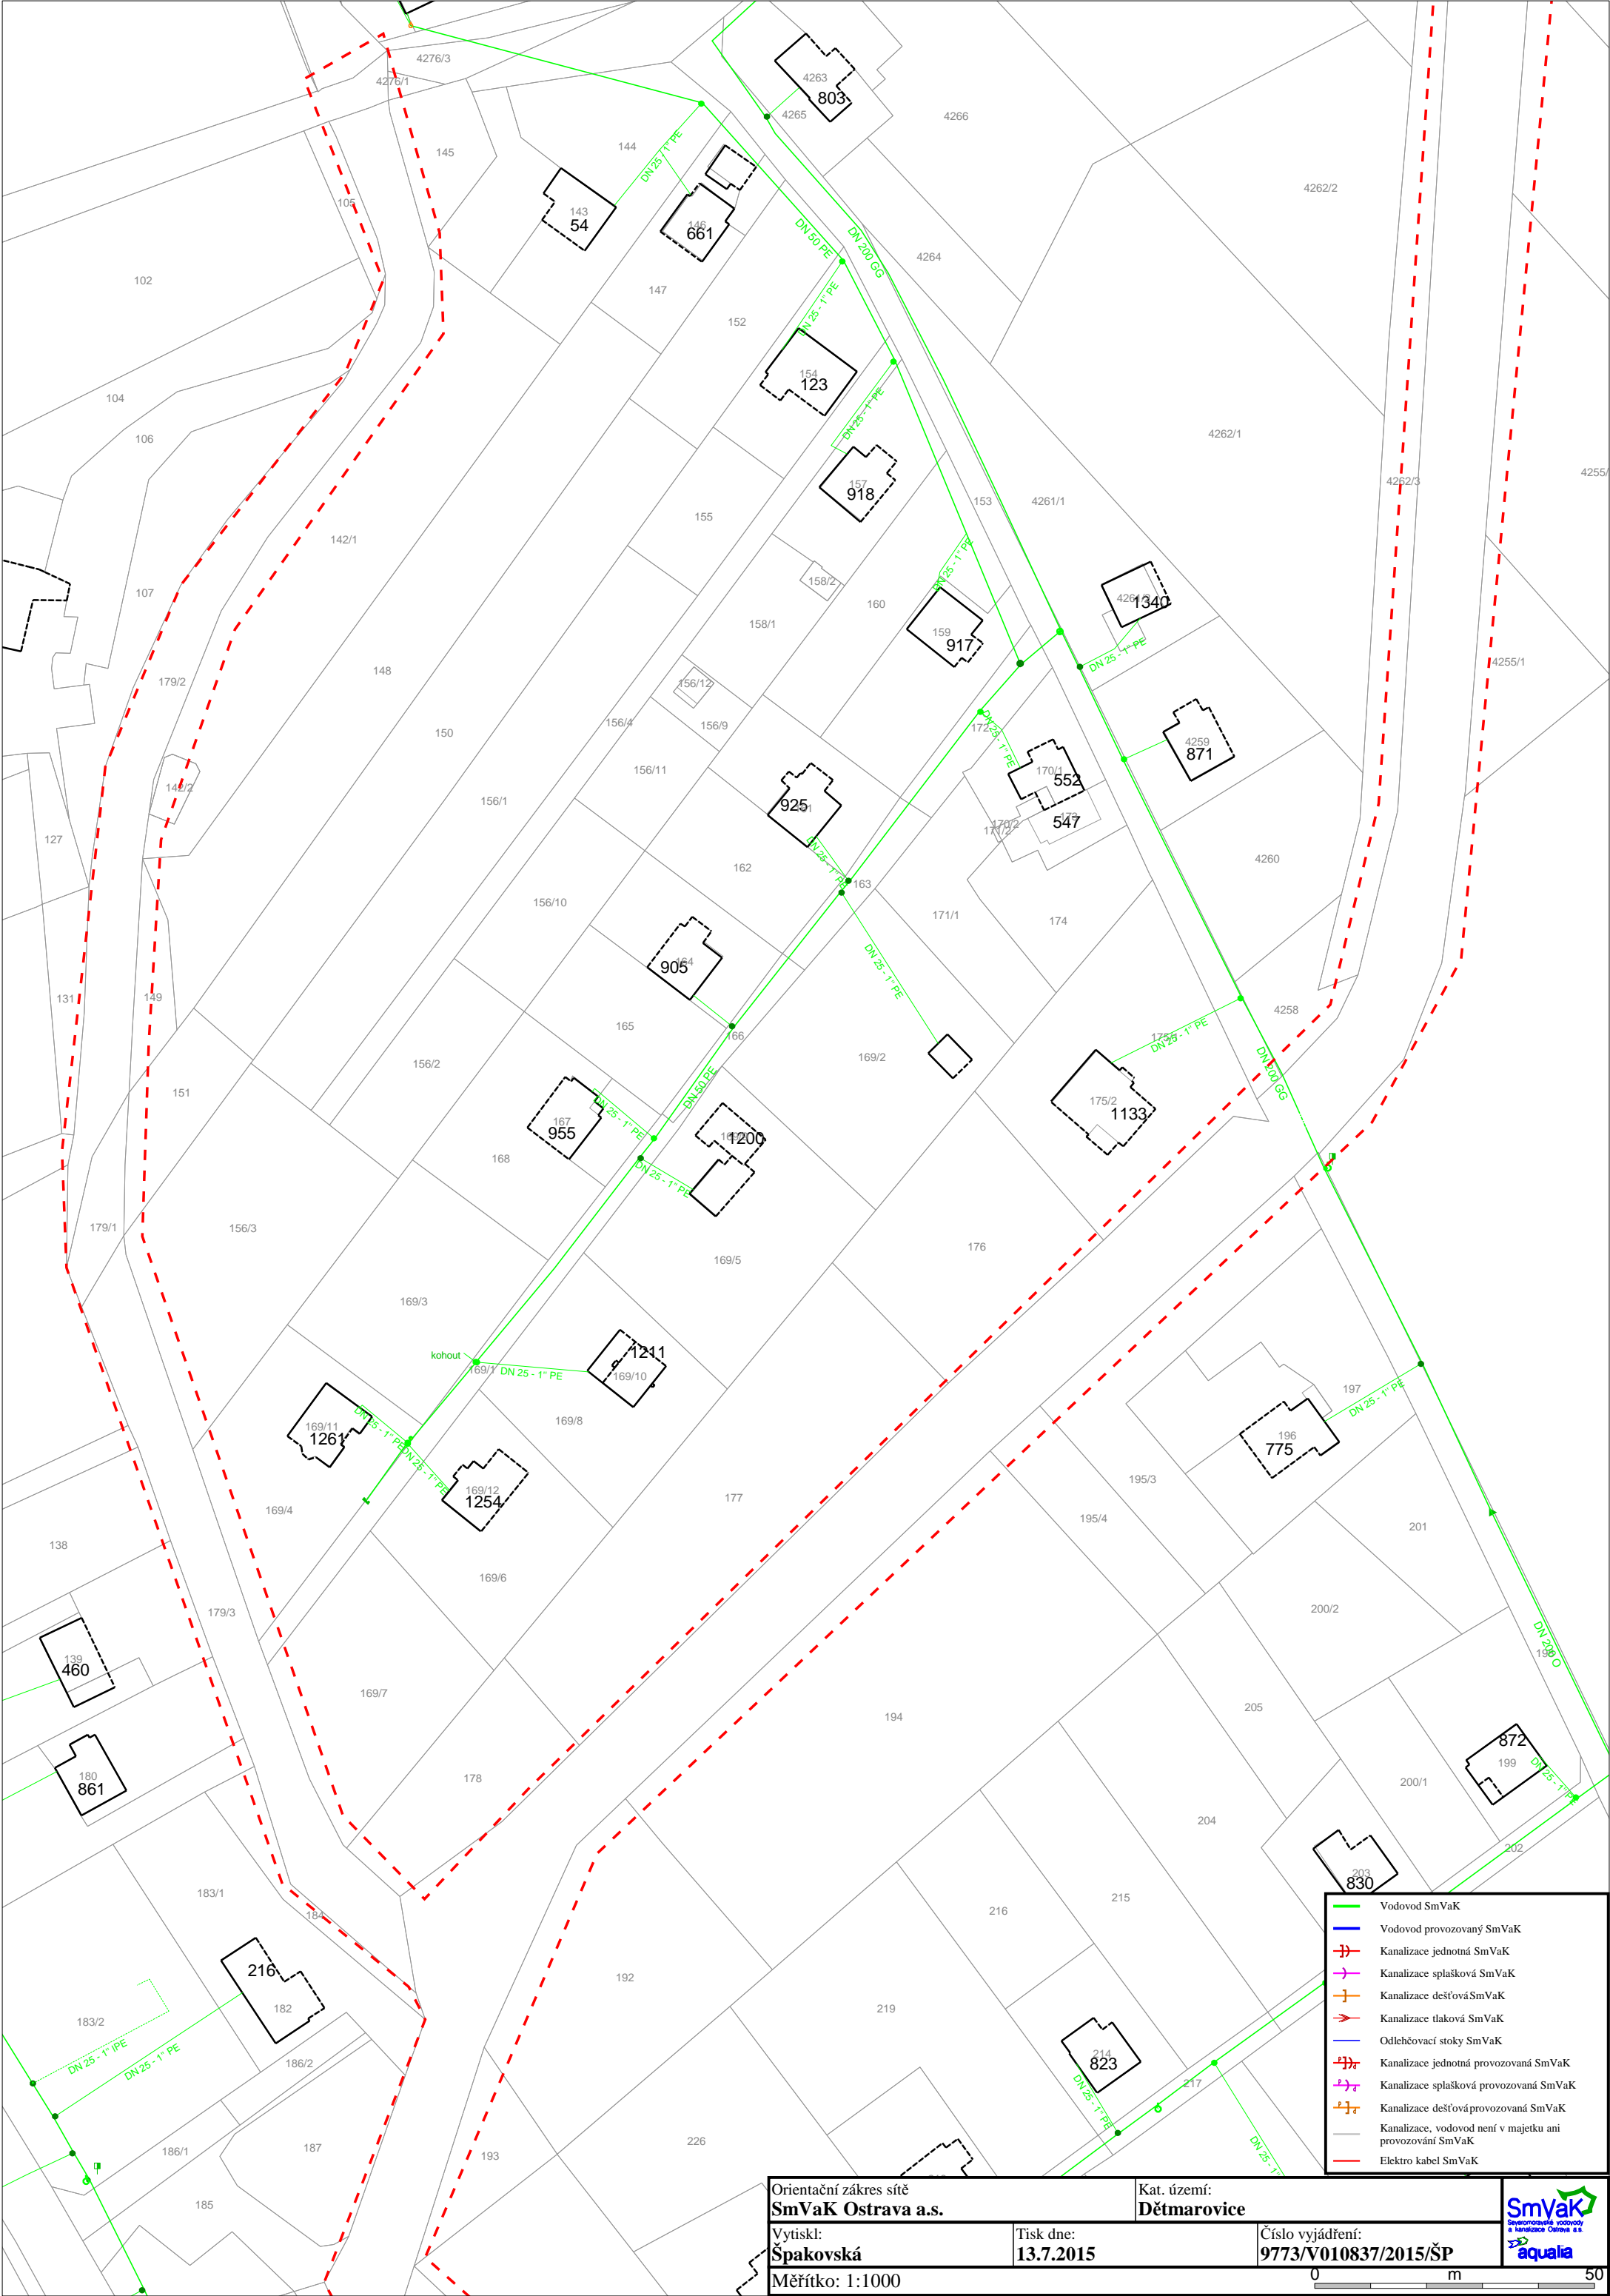

Orientační zakres sítě SmVaK Ostrava a.s.		Kat. území: Dětmarovice		 Ostrava a.s. aquaia
Vytiskl: Špakovská	Tisk dne: 13.7.2015	Číslo vyjádření: 9773/V010837/2015/ŠP		
Měřítko: 1:1000		0 m 50		





Orientační záznam sítě SmVaK Ostrava a.s.		Kat. území: Dětmárovice	 SmVaK Ostrava a.s.  aqualia
Vytiskl: Špakovská	Tisk dne: 13.7.2015	Číslo vyjádření: 9773/V010837/2015/ŠP	
Měřítko: 1:1000			

0

m

50

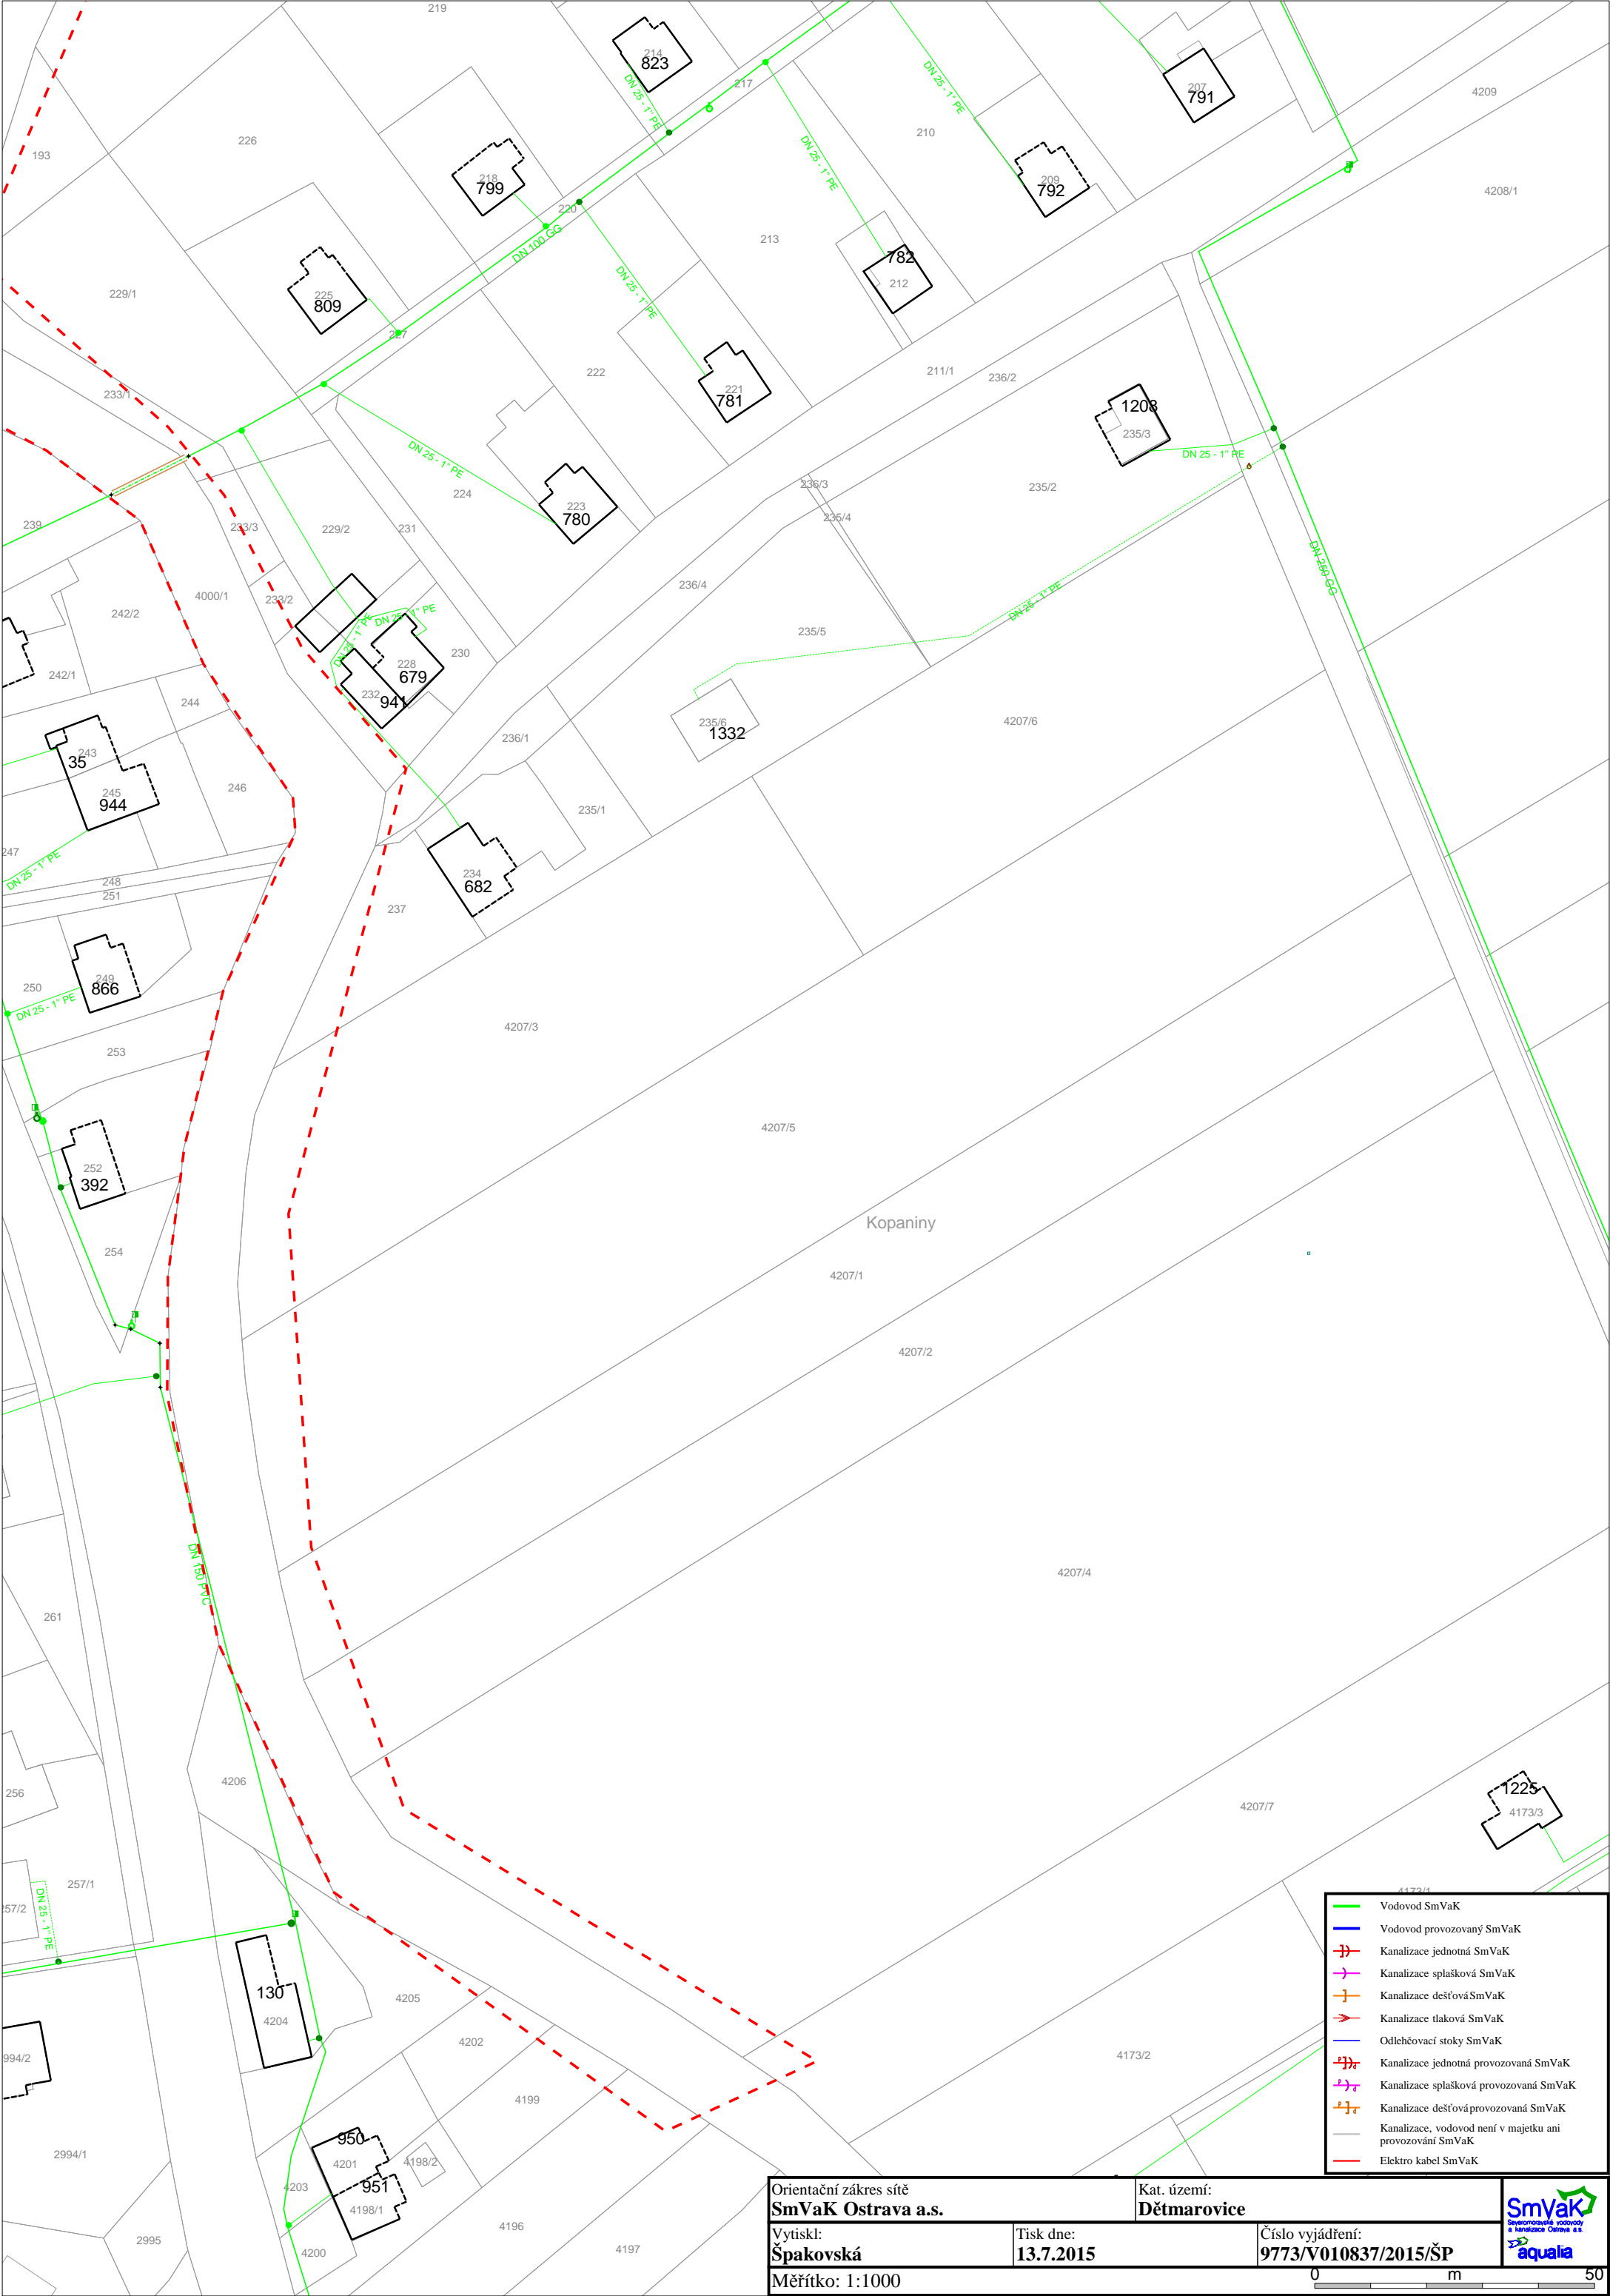

Orientační zakres sítě SmVaK Ostrava a.s.		Kat. území: Dětmorovice		 SmVaK Ostrava a.s. aqualia
Vytiskl: Špakovská	Tisk dne: 13.7.2015	Číslo vyjádření: 9773/V010837/2015/ŠP		
Měřítko: 1:1000				

0

m

50