
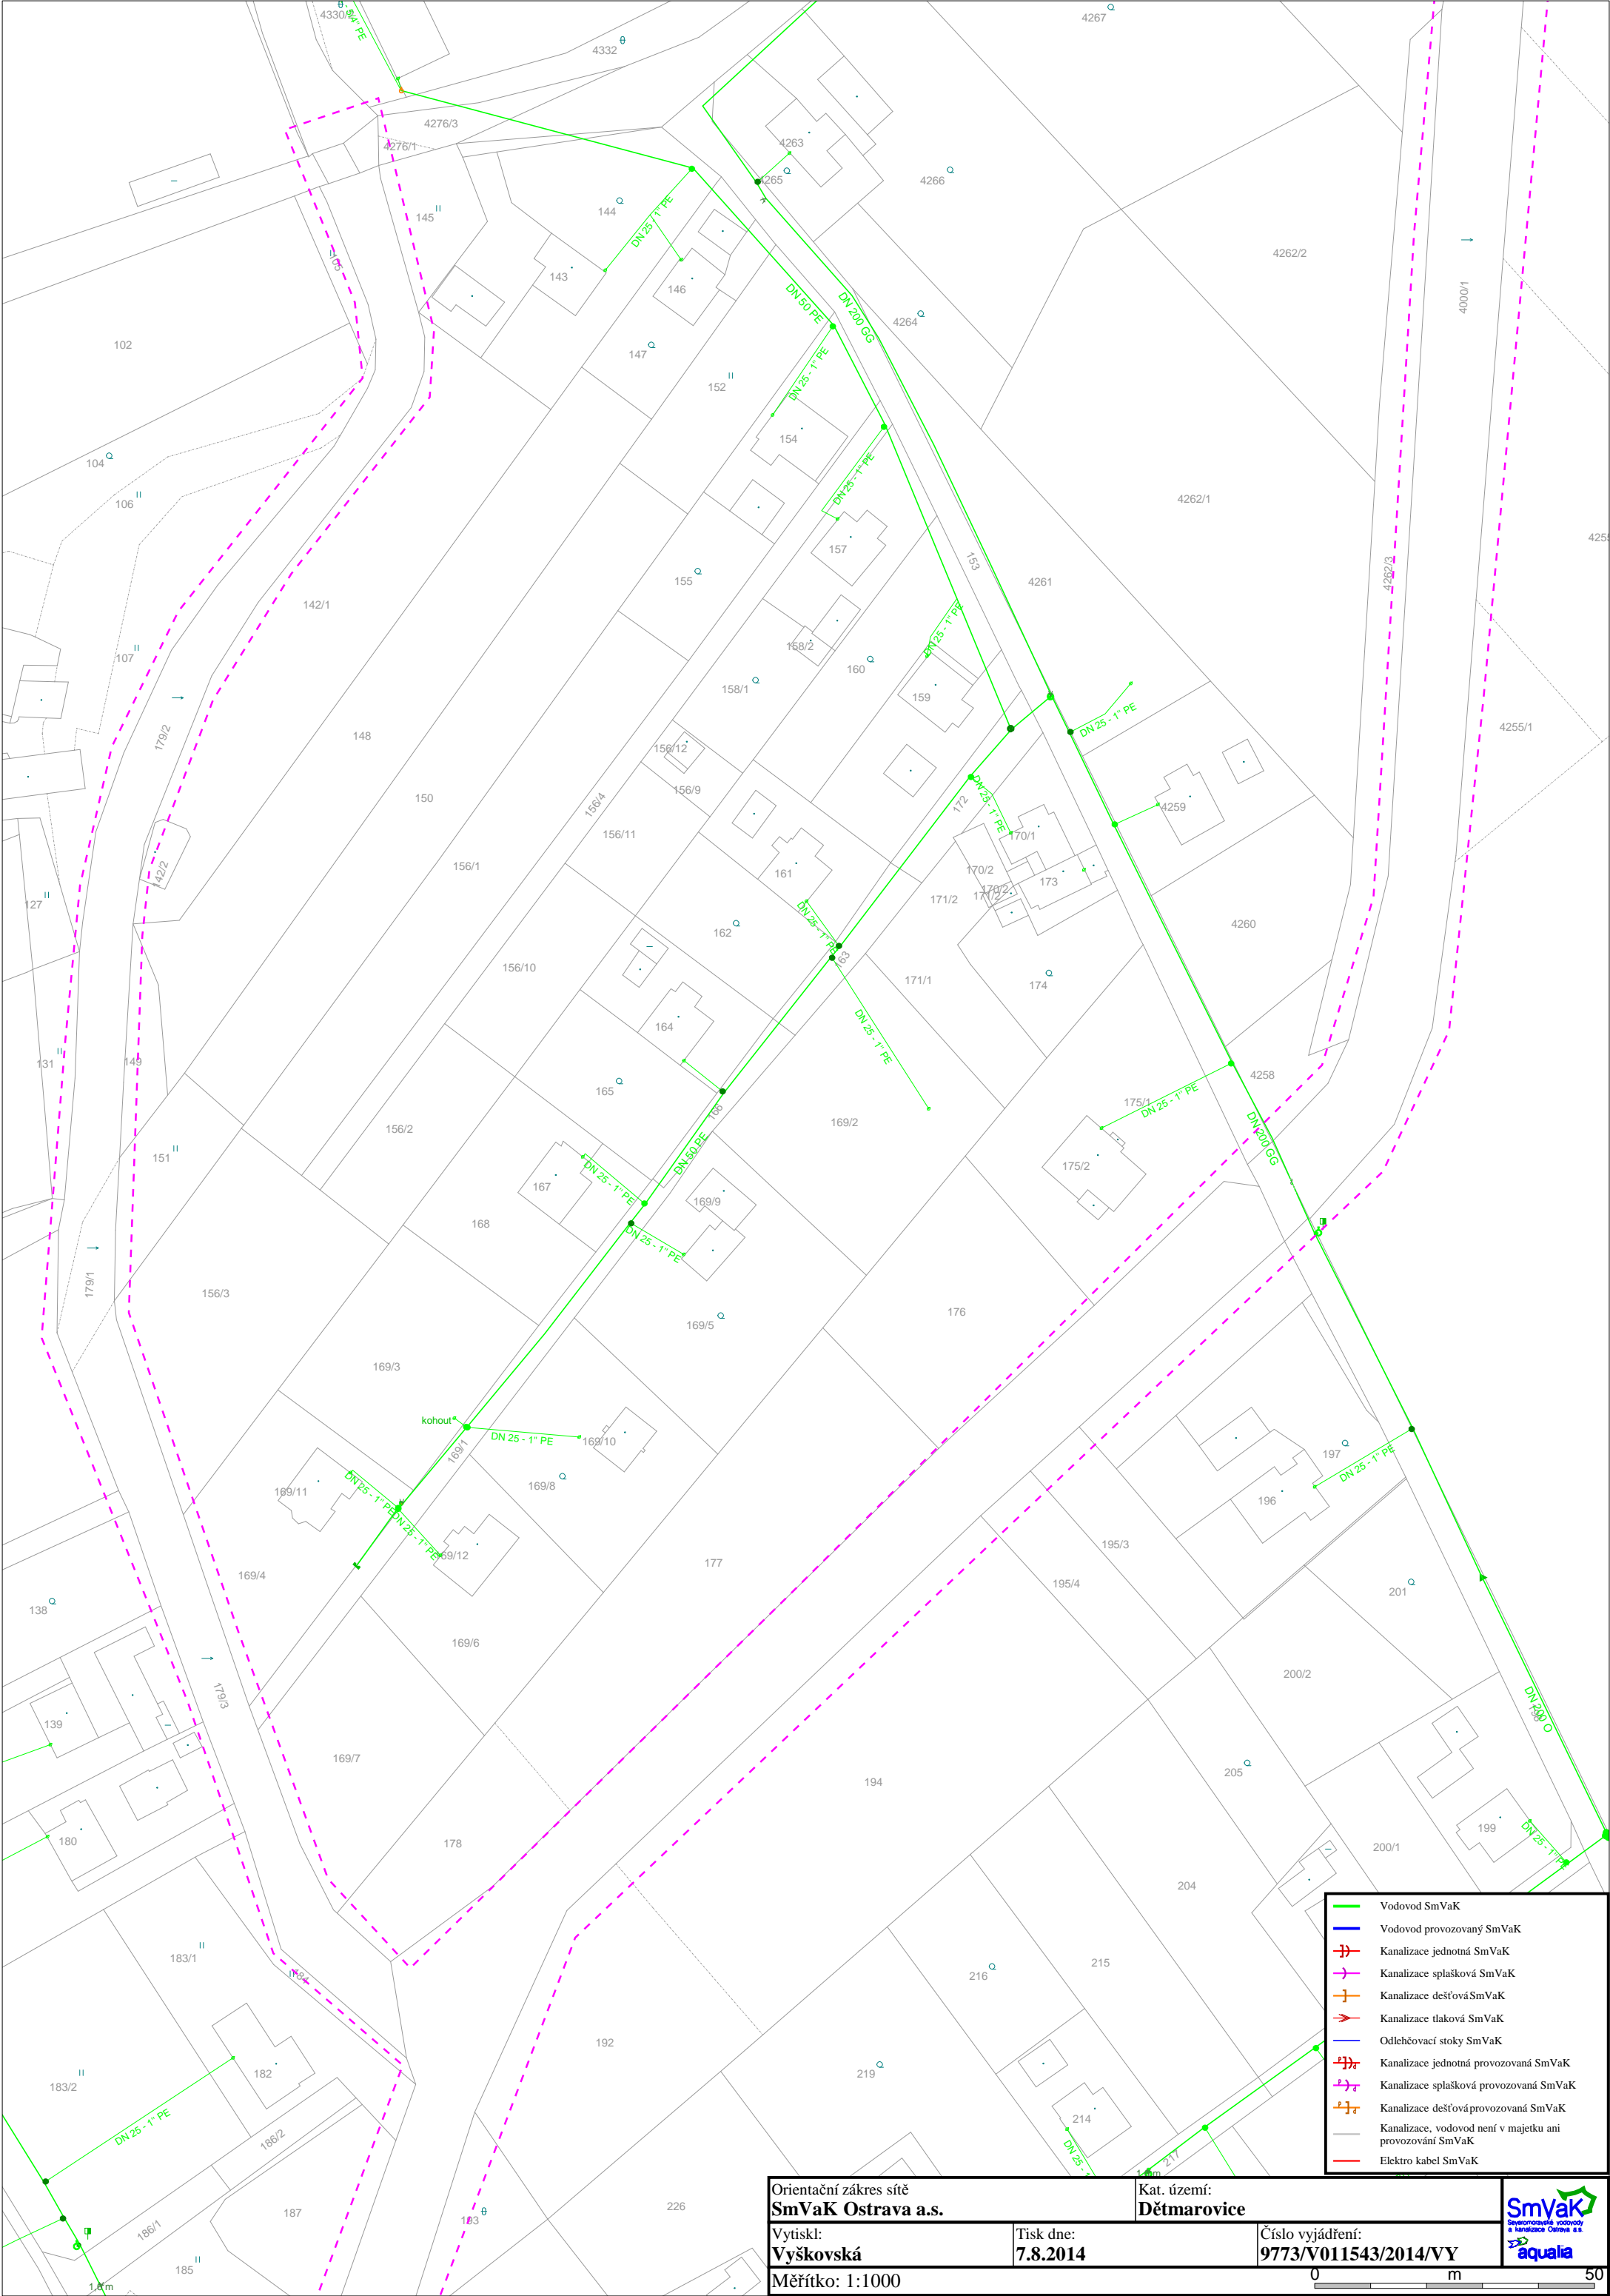






Orientační zakres sítě SmVaK Ostrava a.s.		Kat. území: Dětmarovice		 SmVaK Ostrava a.s. Ostrava a.s.
Vytiskl: Vyškovská	Tisk dne: 7.8.2014	Číslo vyjádření: 9773/V011543/2014/VY		
Měřítko: 1:1000				



Orientační záznam sítě SmVaK Ostrava a.s.		Kat. území: Dětmárovice		 SmVaK Ostrava a.s. 	
Vytiskl: Výškovská		Tisk dne: 7.8.2014			Císlo vyjádření: 9773/V011543/2014/VY
Měřítko: 1:1000		0 50 m			

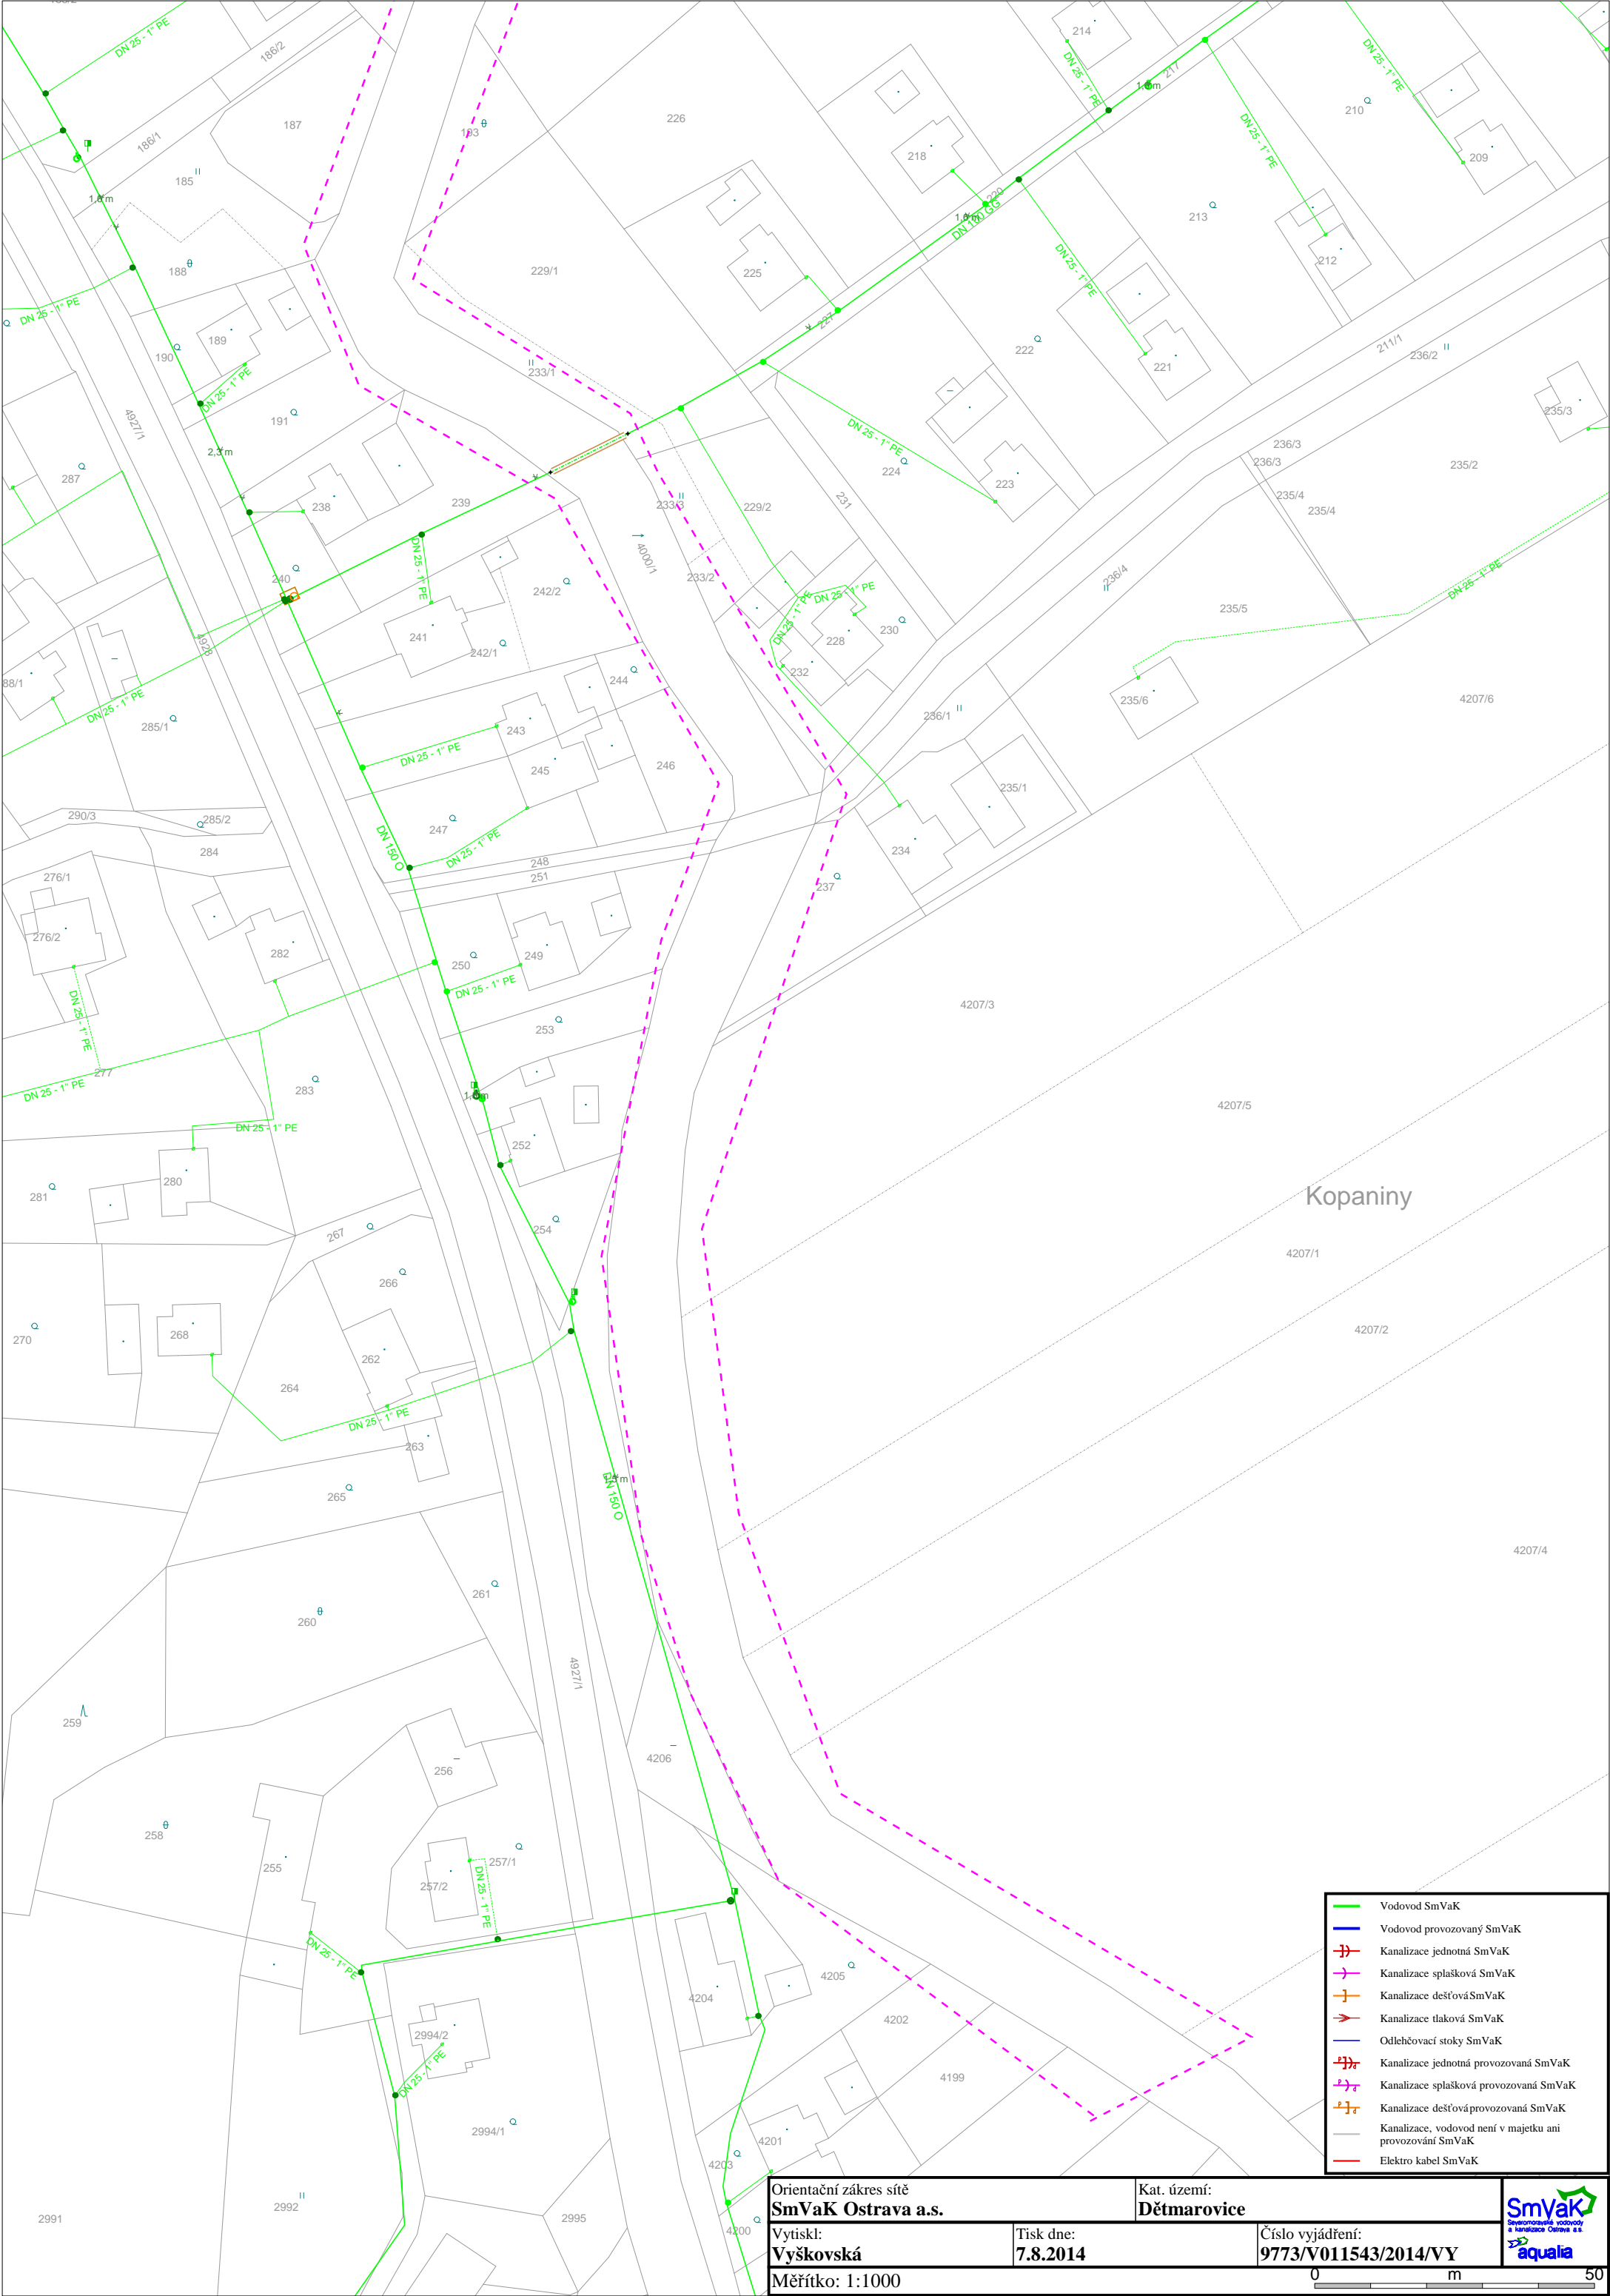

- Vodovod SmVaK
- Vodovod provozovaný SmVaK
- Kanalizace jednotná SmVaK
- Kanalizace splašková SmVaK
- Kanalizace dešťová SmVaK
- Kanalizace tlaková SmVaK
- Odlehčovací stoky SmVaK
- Kanalizace jednotná provozovaná SmVaK
- Kanalizace splašková provozovaná SmVaK
- Kanalizace dešťová provozovaná SmVaK
- Kanalizace, vodovod není v majetku ani provozování SmVaK
- Elektro kabel SmVaK

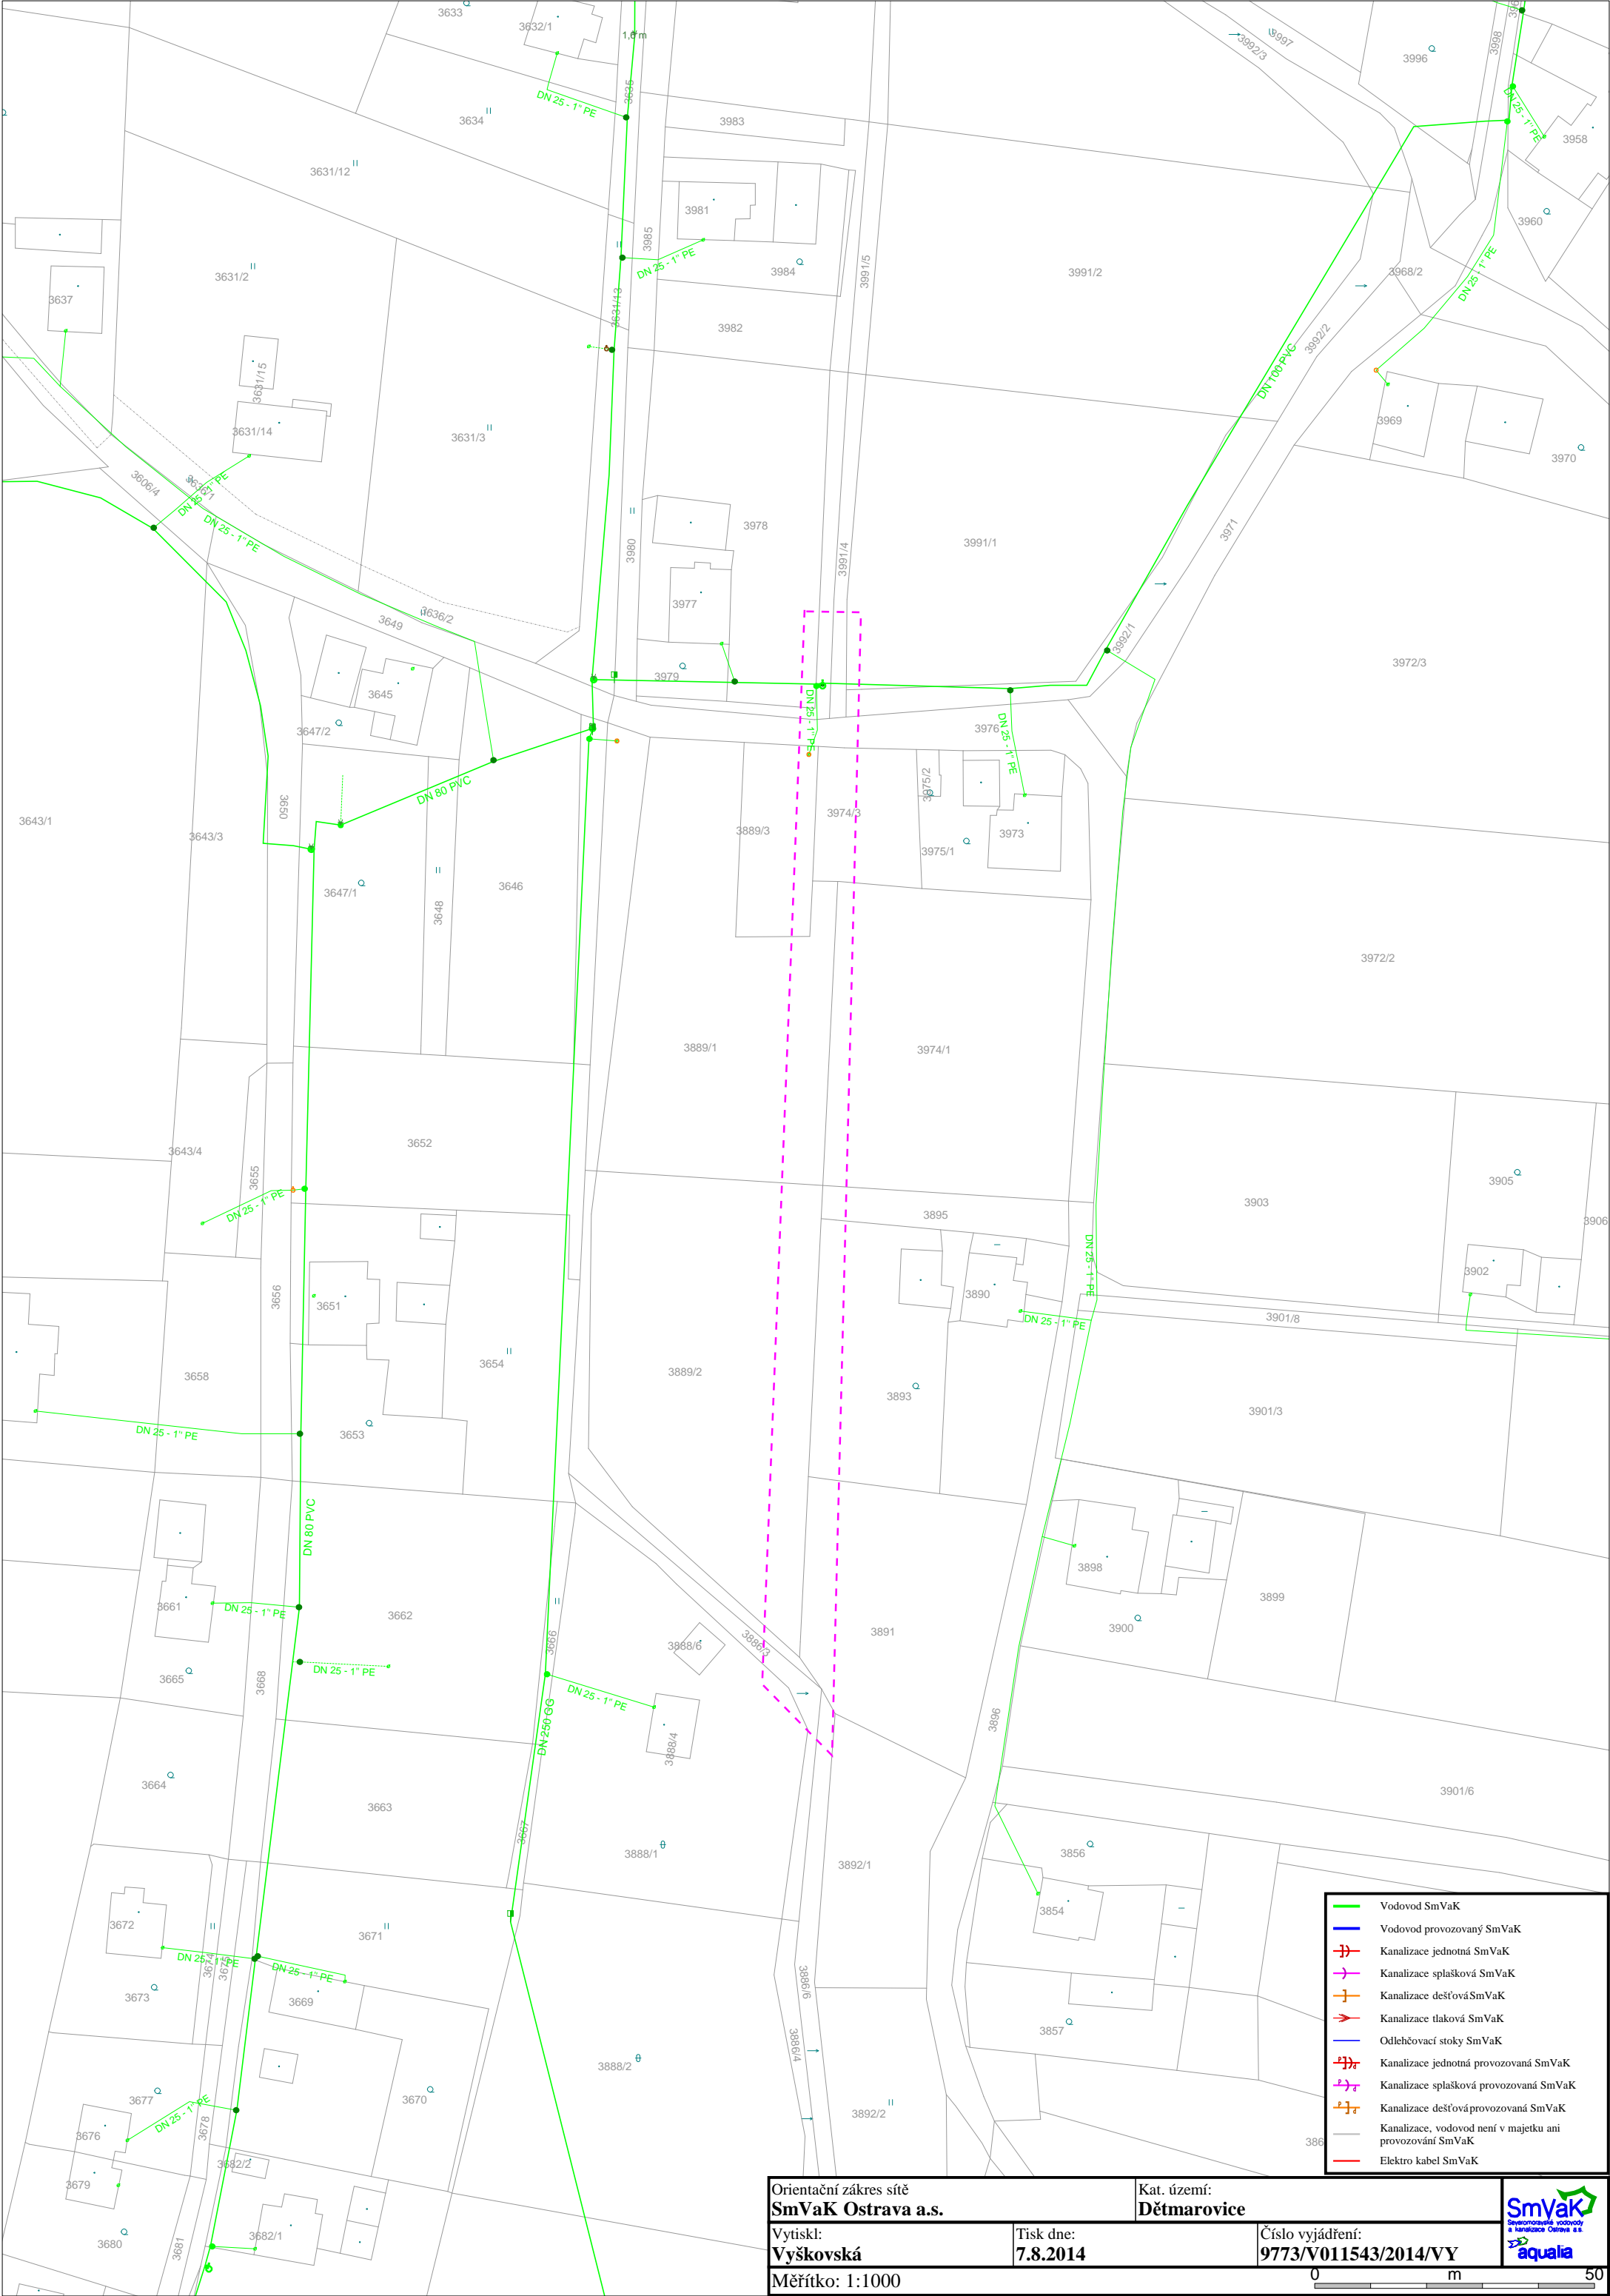

Orientační zákes sítě SmVaK Ostrava a.s.		Kat. území: Dětmarovice		 Česká republika, vodovody a kanalizace Ostrava a.s. aqualia
Vytiskl: Vyškovská		Tisk dne: 7.8.2014		
Měřítko: 1:1000		Číslo vyjádření: 9773/V011543/2014/VY		

0

m

50