


Kraj	Zlínský
Katastrální území	Chýlčes Ostrožská Nová Ves
Druh povrchu	Vodní tok

PF 1	km 0,050
PF 2	km 0,100
PF 3	km 0,140
PF 4	km 0,180
PF 5	km 0,220
PF 6	km 0,260
PF 7	km 0,300
PF 8	km 0,340
PF 9	km 0,400
PF 10	km 0,440
PF 11	km 0,480
PF 12	km 0,500
PF 13	km 0,540
PF 14	km 0,600
PF 15	km 0,620
PF 16	km 0,660
PF 17	km 0,700
PF 18	km 0,740
PF 19	km 0,780
PF 20	km 0,820
PF 21	km 0,860
PF 22	km 0,900
PF 23	km 0,940

PODELNÝ PROFIL - ÚSEK KM 0,000-1,200

STANIČENÍ DLE OSY STAVBY

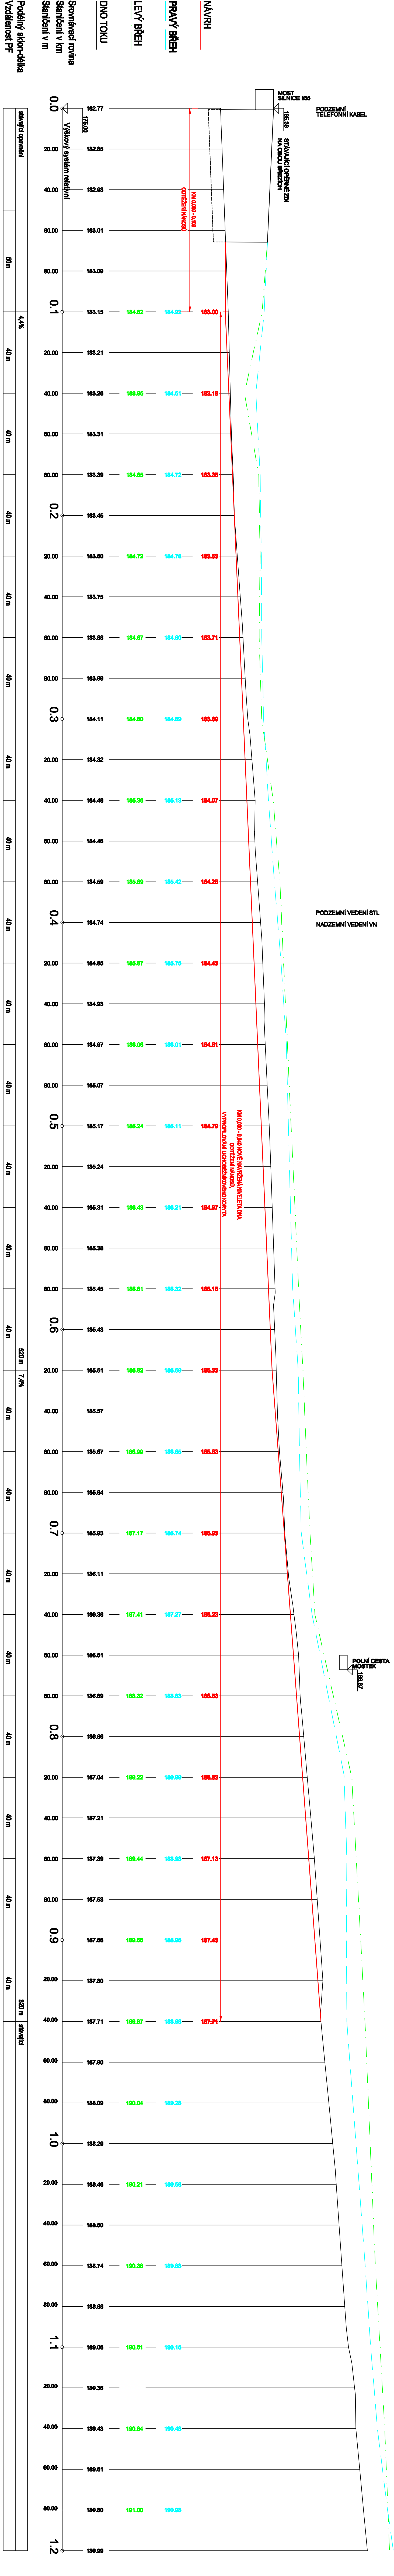

CHYLICKÝ POTOK, OPRAVA TOKU  
K.Ú. OSTROŽSKÁ NOVÁ VES  
PODELNÝ PROFIL - ÚSEK KM 0,000-1,200  
M 1:1000/100

VYPRACOVAL	Ing. Miroslav Štěpánek	ZODP. PROJEKTANT	Ing. Marek Krčma	VED. PROJEKTANT	Ing. Ivo Pospíšil
KRAJ	ZLÍNSKÝ	MÍSTO	OSTROŽSKÁ NOVÁ VES	ZAK.ČÍSLO	41/12
INVESTOR	Povodí Moravy, s.p., Dřevotiská 11, 601 75 Brno	DATAUM	11/2012	STUPĚŇ	DSP a DPS
AKCE	CHYLICKÝ POTOK OPRAVA TOKU	MĚŘITKO	1:1000/100	PRŮLOHA č.	PAŘE č.
ORSAH	PODELNÝ PROFIL - ÚSEK KM 0,000-1,200	ČHP: 4-13-02-009	F.2.1.		