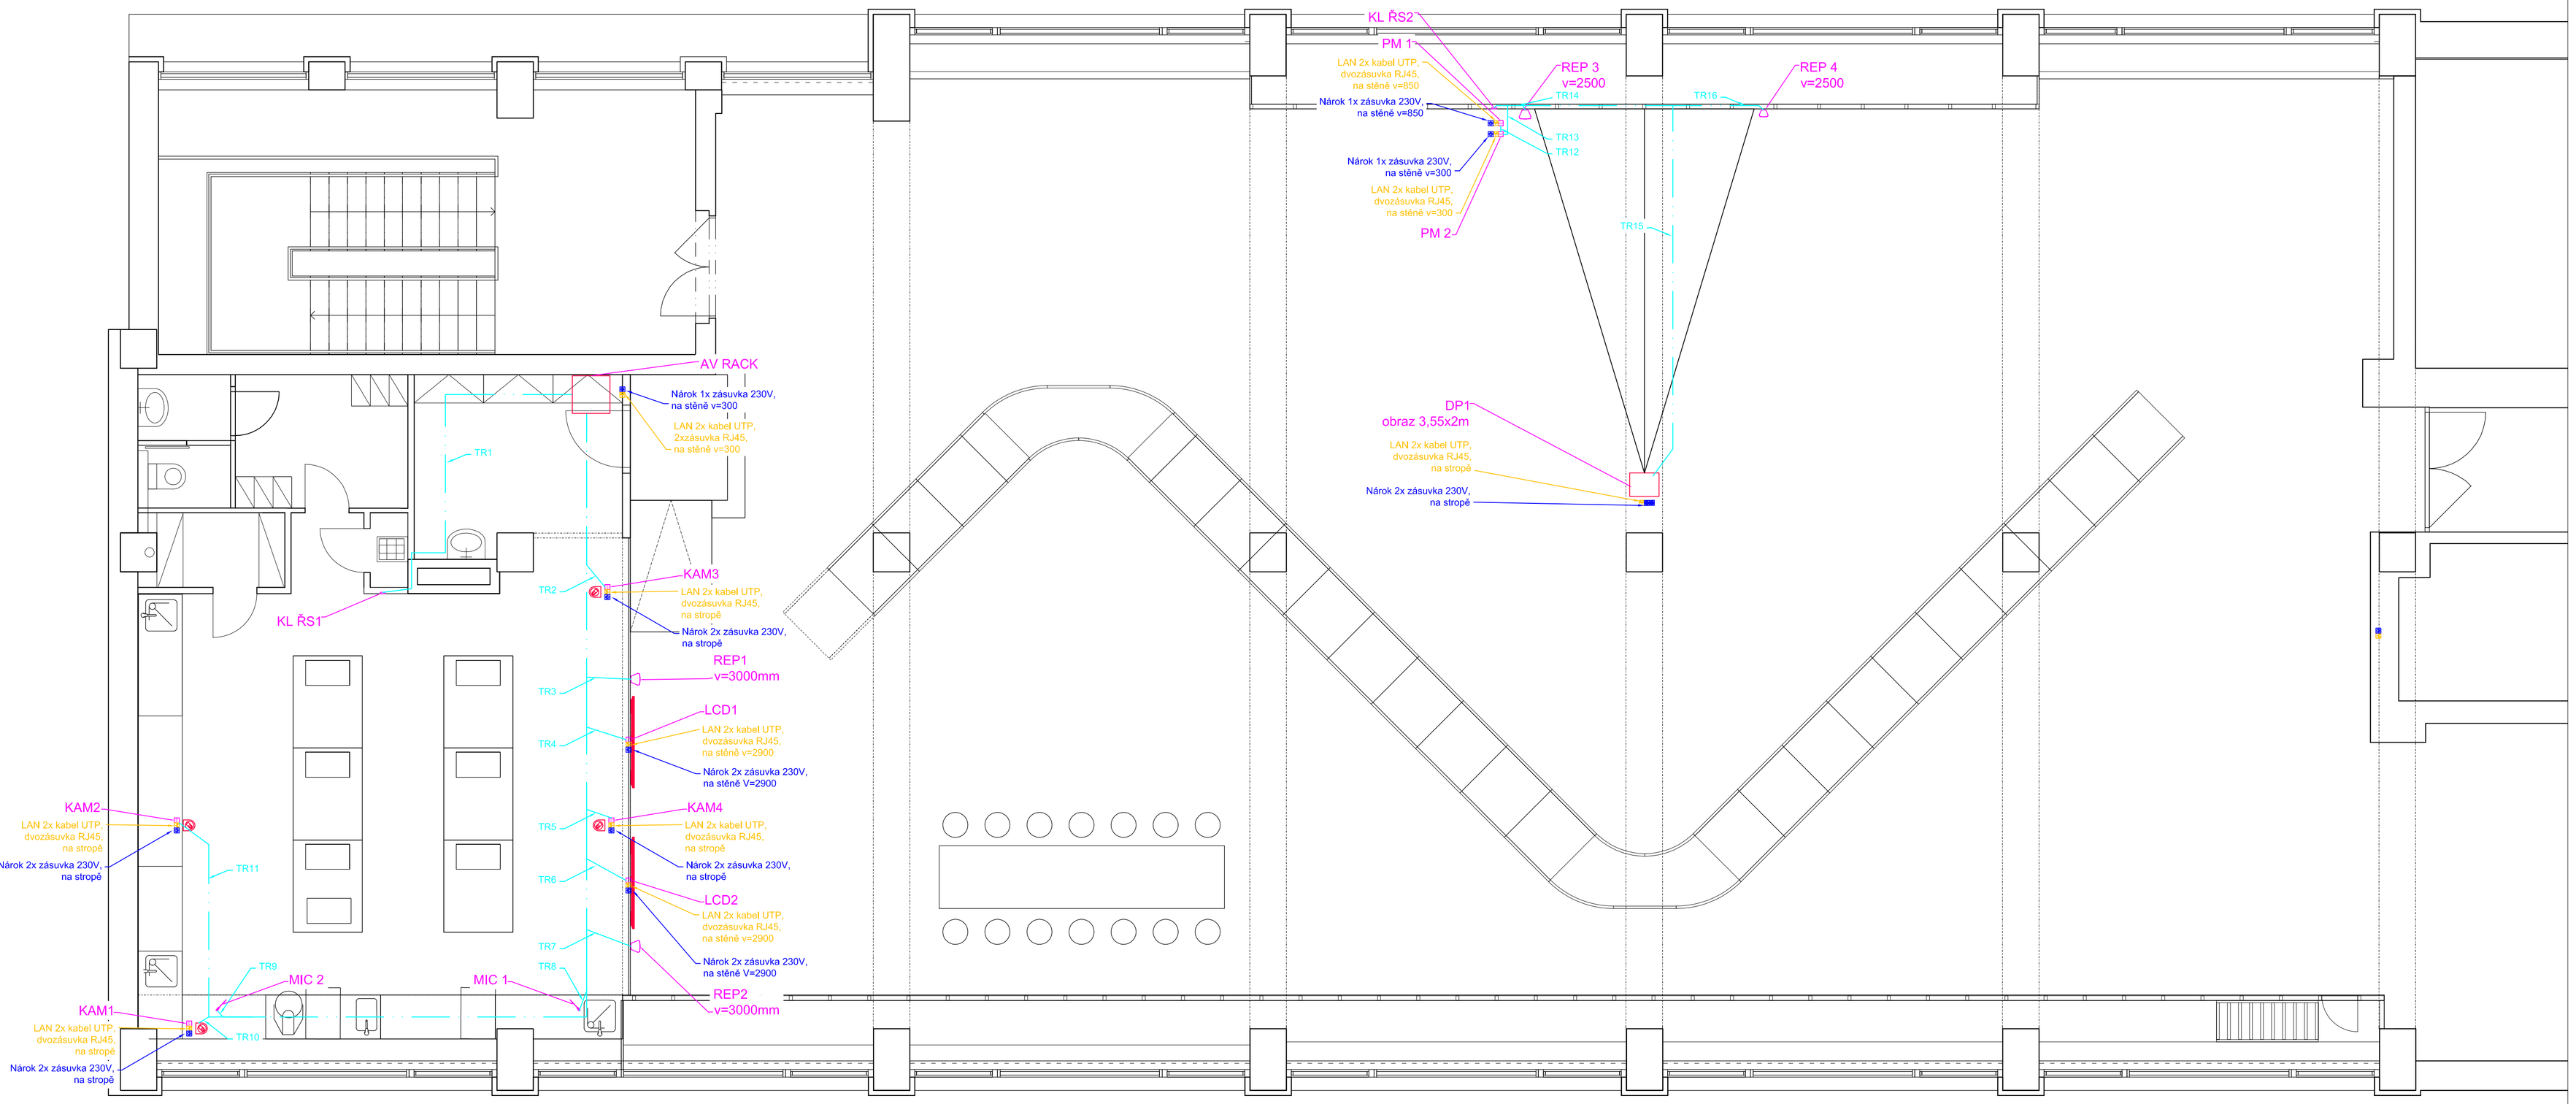

Číslo kab. trasy	Od: Číslo	Od: Koncový prvek	Od: zakončeno	Do: Číslo	Do: Koncový prvek	Do: zakončeno	Kabelové trasy: chráničky	Kabelové trasy: vnitřní	Počet	umístění
TR1	AV RACK	Datový rozvaděč s AV technikou	vývod	KL ŘS 1	Klávesnice řídicího systému	Krabice	trubka pr. 25		1	stěna /strop
TR2	KAM 3	Kamera	vývod	LCD 2	LCD panel	Krabice KU 68	trubka pr. 32		1	stěna /strop
TR3	AV RACK	Datový rozvaděč s AV technikou	vývod	REP 1	Reproduktor	vývod	trubka pr. 25		1	stěna /strop
TR4	AV RACK	Datový rozvaděč s AV technikou	vývod	LCD 1	LCD panel	Krabice KU 68	trubka pr. 25		1	stěna /strop
TR5	KAM 4	Kamera	vývod	LCD 2	LCD panel	Krabice KU 68	trubka pr. 32		1	stěna /strop
TR6	AV RACK	Datový rozvaděč s AV technikou	vývod	LCD 2	LCD panel	Krabice KU 68	trubka pr. 25		1	stěna /strop
TR7	AV RACK	Datový rozvaděč s AV technikou	vývod	REP 2	Reproduktor	vývod	trubka pr. 25		1	stěna /strop
TR8	AV RACK	Datový rozvaděč s AV technikou	vývod	MIC 1	Mikrofon	vývod	trubka pr. 25		1	stěna /strop
TR9	AV RACK	Datový rozvaděč s AV technikou	vývod	MIC 2	Mikrofon	vývod	trubka pr. 25		1	stěna /strop
TR10	KAM 1	Kamera	vývod	LCD 1	LCD panel	Krabice KU 68	trubka pr. 32		1	stěna /strop
TR11	KAM 2	Kamera	vývod	LCD 1	LCD panel	Krabice KU 68	trubka pr. 32		1	stěna /strop
TR12	PM2	Přípojné místo AV techniky	krabice KU68	PM2	Přípojné místo AV techniky	krabice KU68	trubka pr. 32		1	stěna
TR13	PM2	Přípojné místo AV techniky	krabice KU68	KL ŘS 2	Klávesnice řídicího systému	Krabice	trubka pr. 25		1	stěna
TR14	PM2	Přípojné místo AV techniky	krabice KU68	REP 3	Reproduktor	vývod	trubka pr. 25		1	stěna /strop
TR15	PM2	Přípojné místo AV techniky	krabice KU68	DP 1	Datový projektor	vývod	trubka pr. 32		2	stěna /strop
TR16	PM2	Přípojné místo AV techniky	krabice KU68	REP 4	Reproduktor	vývod	trubka pr. 25		1	stěna /strop

LEGENDA:

DP - DATOVÝ PROJEKTOR

REP - REPRODUKTOR

PM - PŘÍPOJNÉ MÍSTO AV

KL ŘS - KLÁVESNICE ŘÍDICÍHO SYSTÉMU

MIC - RUCHOVÝ STROPNÍ MIKROFON

KAM - KAMERA

RACK - DATOVÝ ROZVADĚČ AV

LCD - LCD DISPLEJ

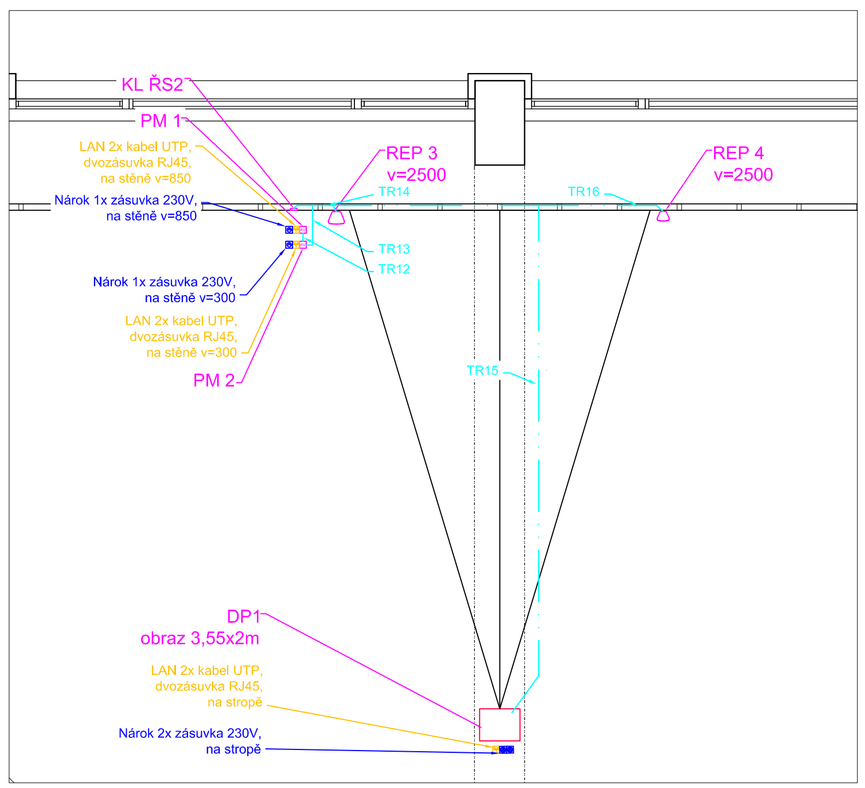

INVESTOR: Národní zemědělské muzeum Praha, Kostelní 1300/44, 170 00, Praha 7		
GEN. PROJEKTANT: "M plus", spol. s r.o., U Průhonu 1589/13a, 170 00 Praha 7		
projektant: "M plus", spol. s r.o., U Průhonu 1589/13a, 170 00 Praha 7		
projektant: Václav Bradáč		
MÍSTO STAVBY: Národní zemědělské muzeum Praha, Kostelní 1300/44, 170 00, Praha 7	STUPEŇ: DPS	PARÉ:
AKCE: Projekt expozice Gastronomie	DATUM: 04/2016	
OBSAH: AV technika - trasy av kabelů	MĚŘÍTKO: 1:50	PŘÍLOHA: 04