



Stávající stav - Půdorys 4.NP

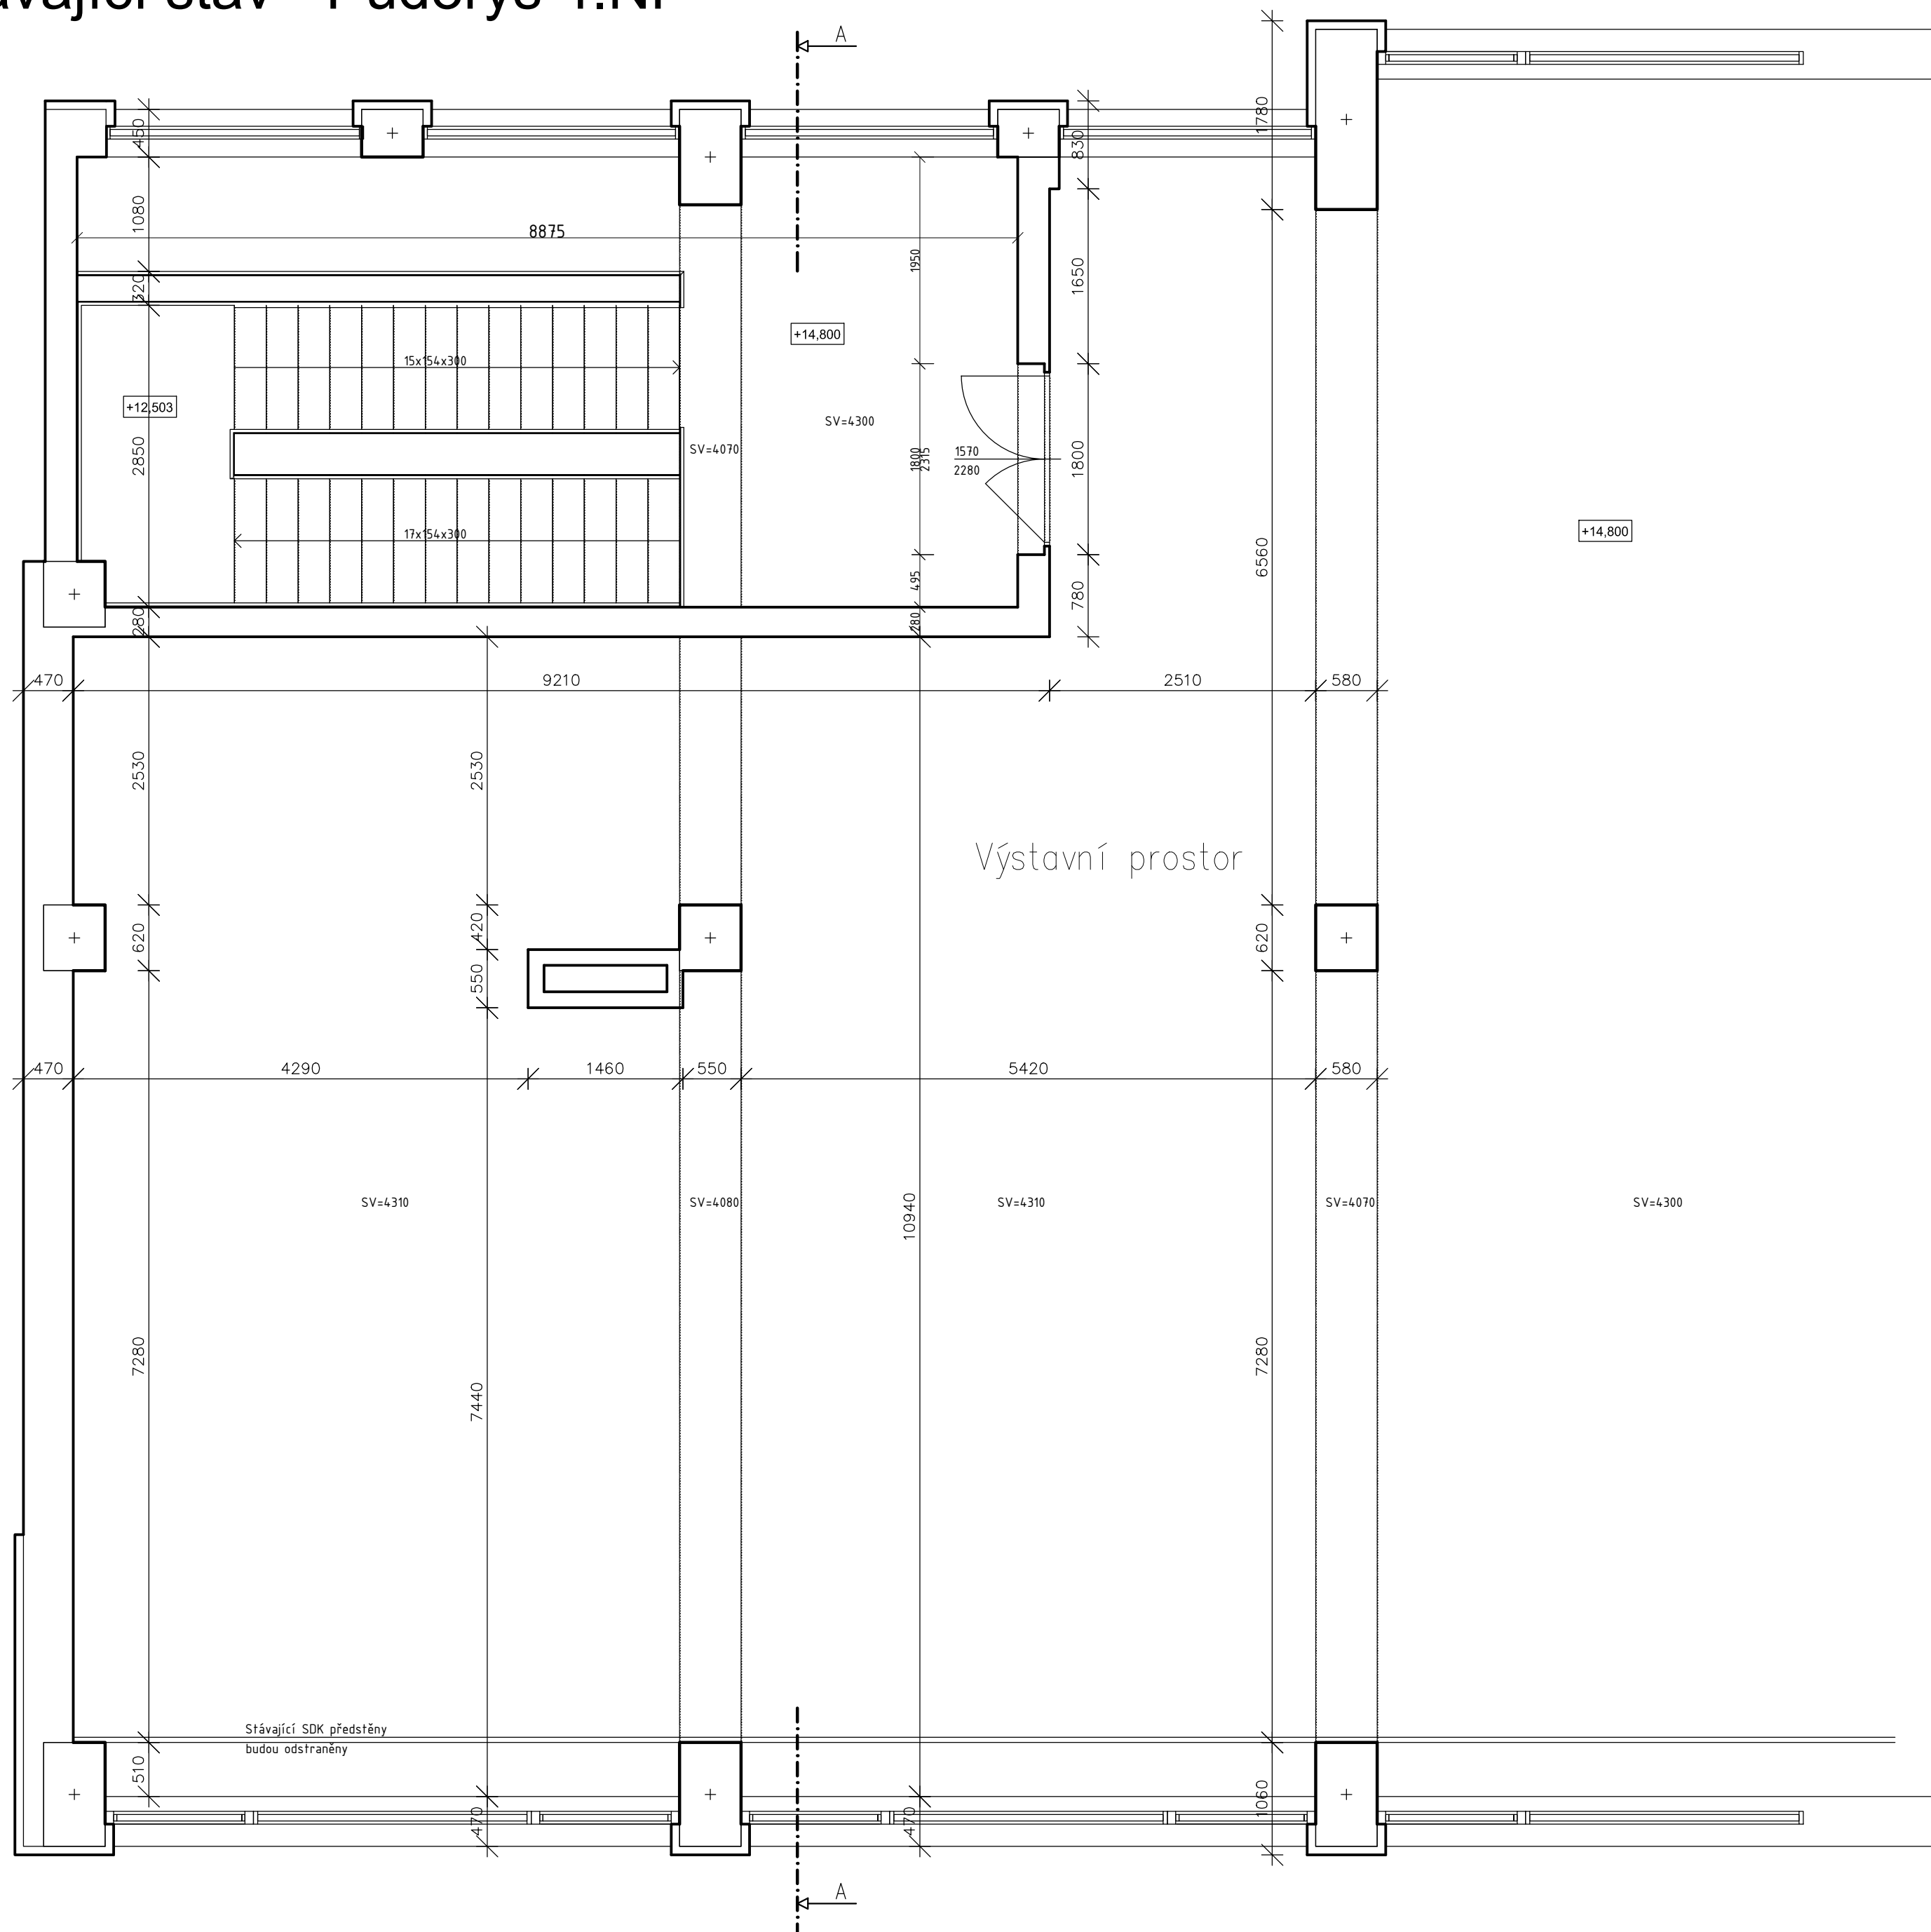

Umístění v budově

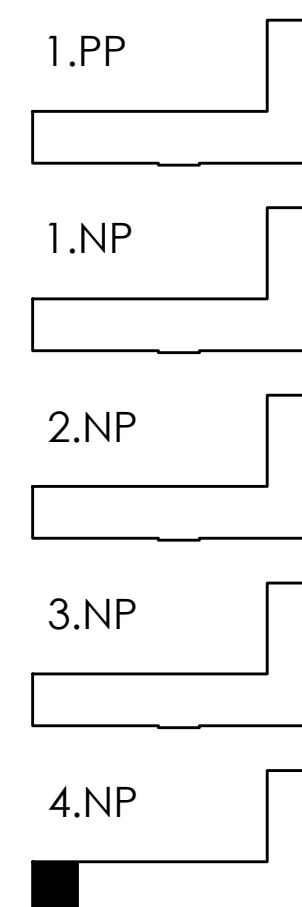

Stávající kce

Generální projektant: M plus spol. s.r.o. 17000, U Průhonu 1589/13a Praha 7 tel.: 233 376 973 email: headquarters@mplusedesign.cz			Projektant stavební části: Ing. Dvořáková Tatjana, Harta-projekt Suchbátská 7/585 165 00 Praha 6-Suchbát tel./fax.: 220 920 037 email: firma@harta-projekt.cz		
PROJEKTANT	VYPRACOVAL	KONTROLOVAL	DRUH DOKUMENTACE	PROJEKT SP	
Ing. Dvořáková Tatjana	Ing. Filip Pavella	Ing. Dvořáková Tatjana	ČÍSLO ZAKÁZKY	52015	
				ČÍSLO KOPIE	
INVESTOR:	Národní zemědělské muzeum Praha Kostelní 1300/44, 170 00, Praha 7		POČET A4	6A4	
			DATUM	04/16	
Projekt expozice Gastronomie k.ú. Holešovice, Kostelní 1300/44, 170 00, Praha 7			VERZE	1	
			MĚŘÍTKO	1:50	
Stávající stav – půdorys 4.NP			ČÁST	ČÍSLO PŘÍLOHY	
			ST	1	