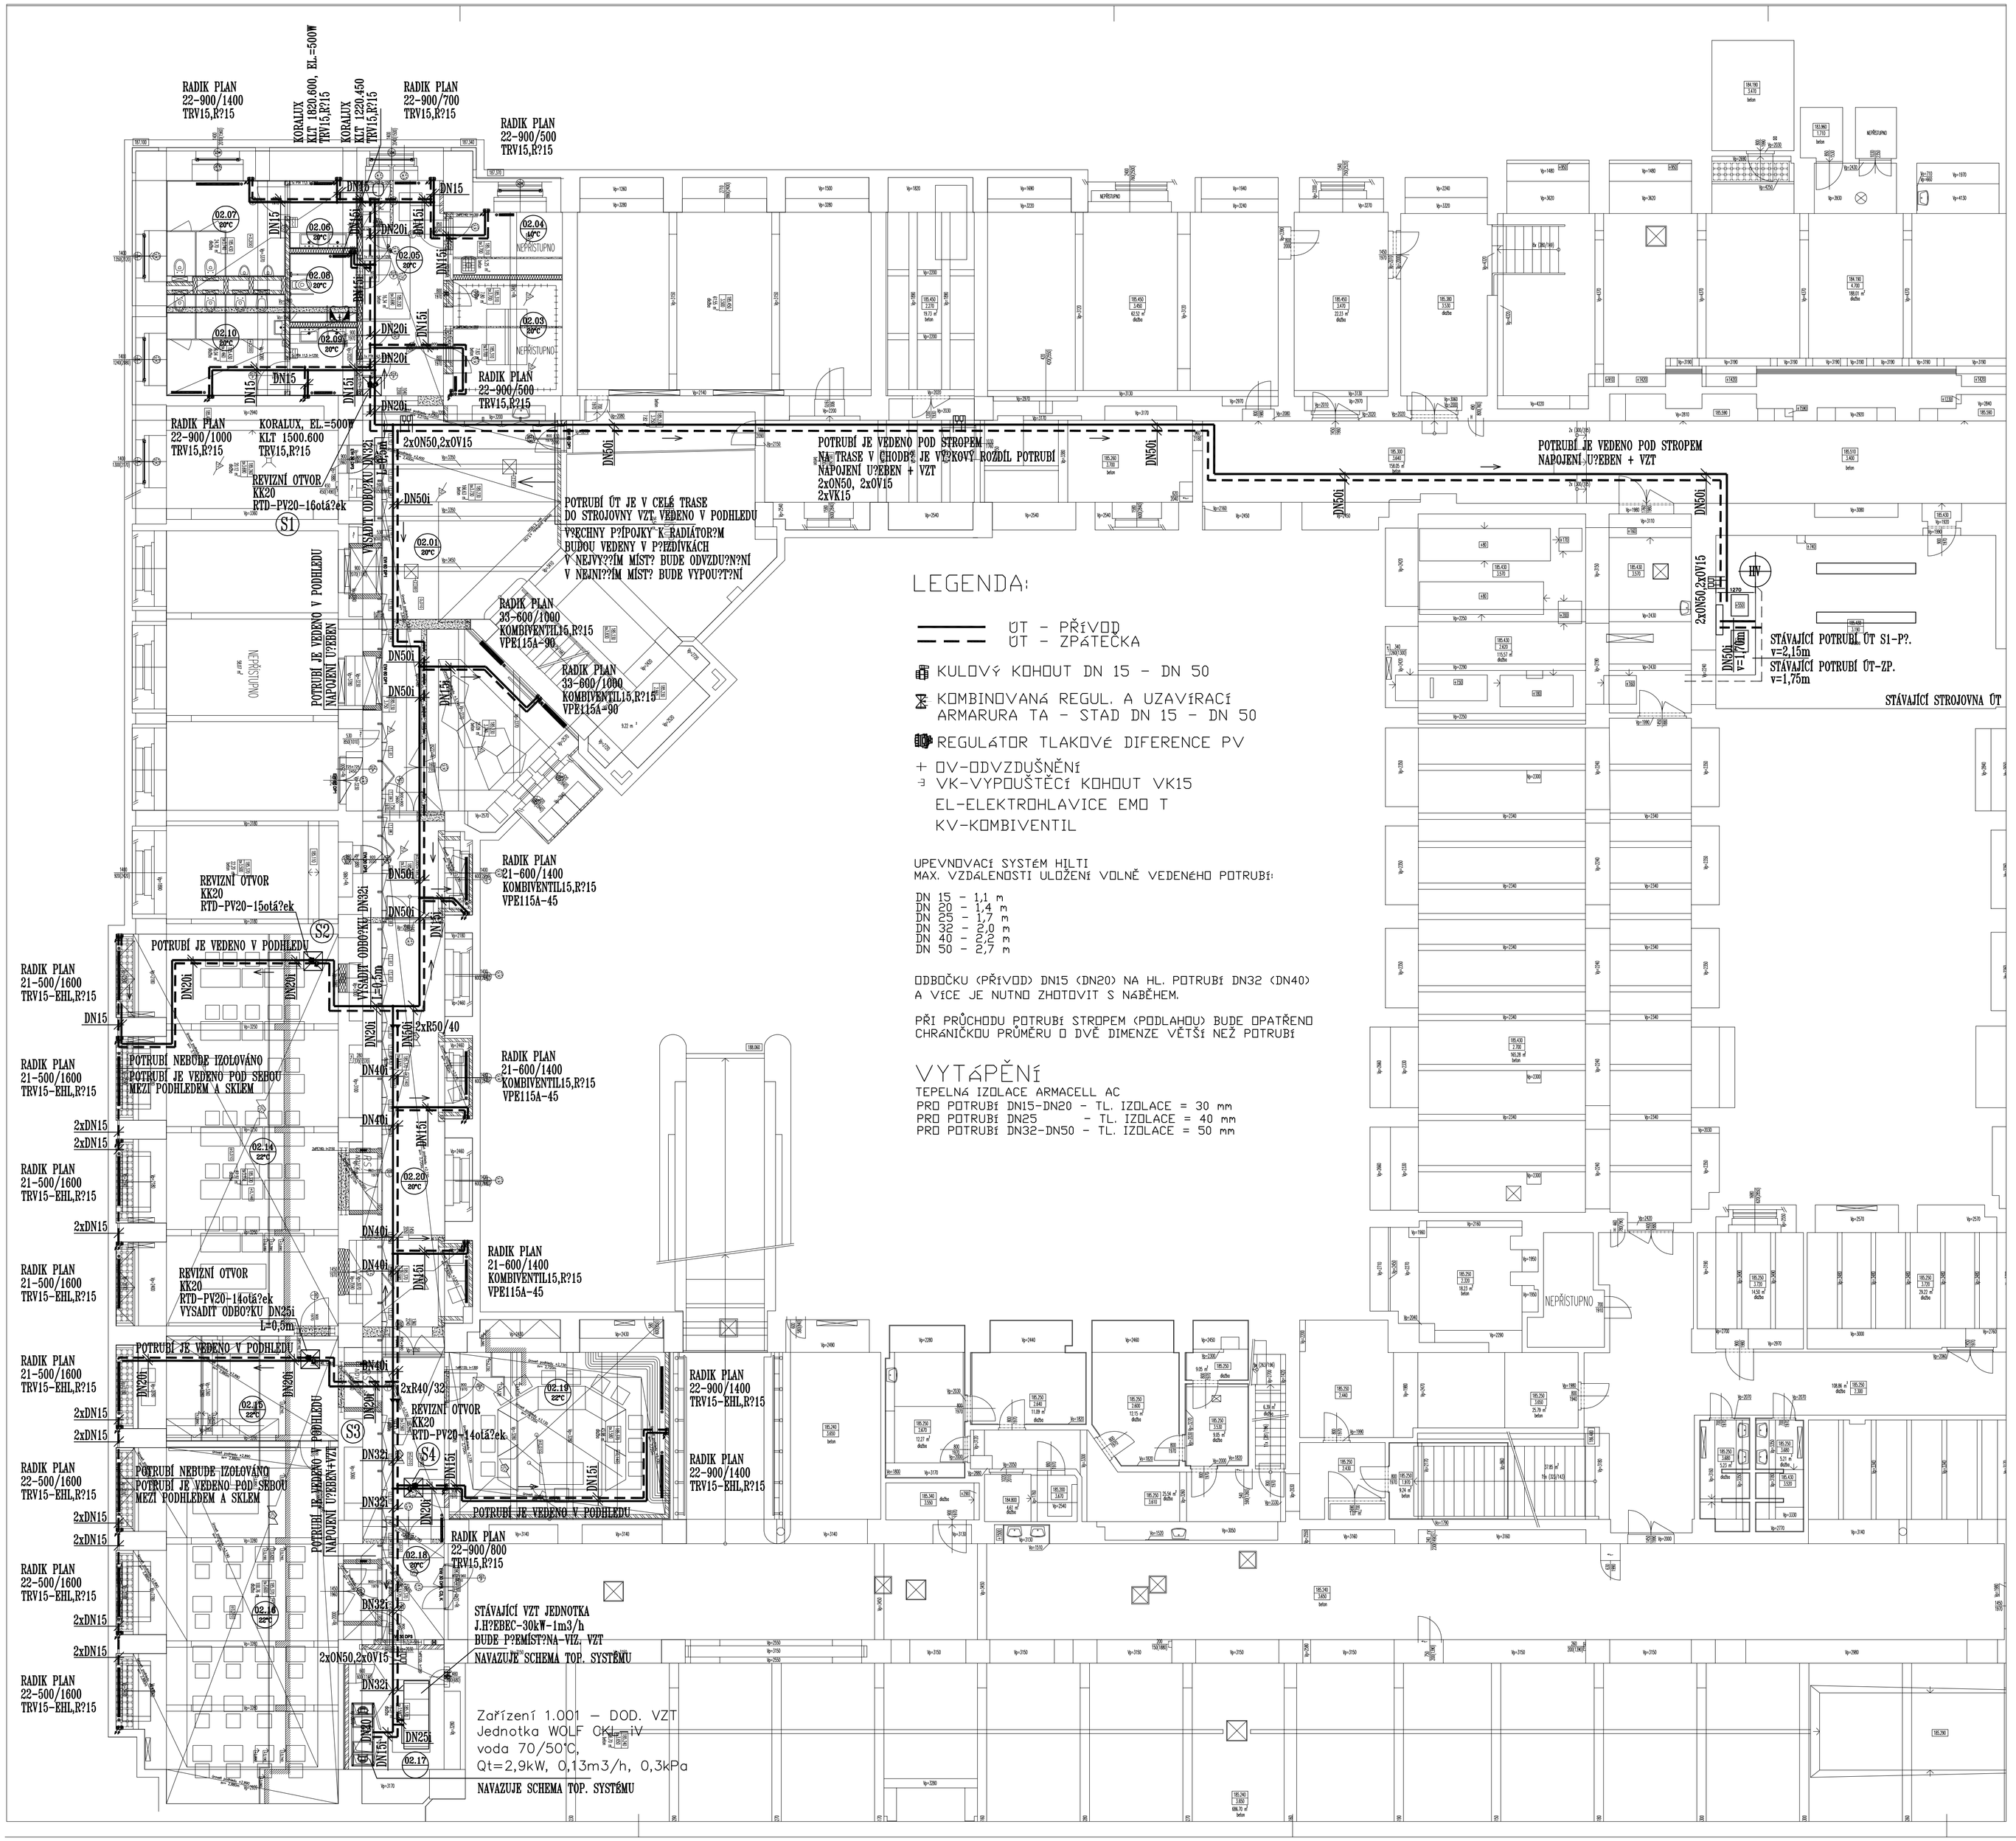

LEGENDA:

- ÚT - PŘÍVOD
- ÚT - ZPÁTEČKA
- KULOVÝ KOHOUT DN 15 - DN 50
- KOMBINOVANÁ REGUL. A UZAVÍRACÍ ARMARURA TA - STAD DN 15 - DN 50
- REGULÁTOR TLAKOVÉ DIFERENCE PV
- + OV-ODVZDUŠNĚNÍ
- VK-VYPOUŠTĚCÍ KOHOUT VK15
- EL-ELEKTROHLAVICE EMO T
- KV-KOMBIVENTIL

UPEVŇOVACÍ SYSTÉM HILTI
MAX. VZDÁLENOSTI ULOŽENÍ VOLNĚ VEDENÉHO POTRUBÍ:

DN 15 - 1,1 m
DN 20 - 1,4 m
DN 25 - 1,7 m
DN 32 - 2,0 m
DN 40 - 2,2 m
DN 50 - 2,7 m

ODBOČKU (PŘÍVOD) DN15 (DN20) NA HL. POTRUBÍ DN32 (DN40) A VÍCE JE NUTNO ZHOTOVIT S NÁBĚHEM.

PŘI PRŮCHODU POTRUBÍ STROPEM (PODLAHOU) BUDE OPATŘENO CHRÁNIČKOU PRŮMĚRU O DVĚ DIMENZE VĚTŠÍ NEŽ POTRUBÍ

VYTÁPĚNÍ

TEPELNÁ IZOLACE ARMACELL AC
PRO POTRUBÍ DN15-DN20 - TL. IZOLACE = 30 mm
PRO POTRUBÍ DN25 - TL. IZOLACE = 40 mm
PRO POTRUBÍ DN32-DN50 - TL. IZOLACE = 50 mm

TABULKA MÍSTNOSTÍ

OZNAČENÍ	NÁZEV:	m²	PODLAHA	SKLADBA	POVRCH STĚN	SKLADBA
02.01	VSTUPNÍ HALA	67,80	keramická dlažba		SDK / jádr. omítka	
02.02	SKLAD	14,70	keramická dlažba		jádrová omítka	
02.03	ŠATNA	13,02	keramická dlažba		jádrová omítka	
02.04	UKLÍDOVÁ KOMORA	7,00	keramická dlažba		keram. obkl / jádr. omítka	
02.05	CHODBA	18,30	keramická dlažba		jádr. omítka / san. omít.	
02.06	UMÝVÁRNA - MUŽI	4,70	keramická dlažba		keram. obkl / jádr. omítka	
02.07	WC - MUŽI	11,70	keramická dlažba		keram. obkl / jádr. omítka	
02.08	WC - HANDICAP	4,80	keramická dlažba		keram. obkl / jádr. omítka	
02.09	UMÝVÁRNA - ŽENY	4,70	keramická dlažba		keram. obkl / jádr. omítka	
02.10	WC - ŽENY	12,40	keramická dlažba		keram. obkl / jádr. omítka	
02.11	HLAVNÍ UZAVÍR VODY	*20,10	stávající		stávající	
02.12	TRAFOSTANICE	*49,50	stávající		stávající	
02.13	ROZVODNA ELEKTRO	*19,01	stávající		stávající	
02.14	MODRÁ UČEBNA	89,13	PVC (VINIL)		jádr. omítka / san. omít.	
02.15	KABINET	24,50	PVC (VINIL)		jádr. omítka / san. omít.	
02.16	ZELENÁ UČEBNA	78,90	PVC (VINIL)		jádr. omítka / san. omít.	
02.17	STROJOVNA VZT	*15,70	stávající		stávající	
02.18	CHODBA	18,00	keramická dlažba		SDK / jádr. omítka	
02.19	ŽLUTÁ UČEBNA	41,90	PVC (VINIL)		jádr. omítka / san. omít.	
02.20	CHODBA	44,20	keramická dlažba			
celkem**						
UŽITNÁ PLOCHA CELKEM		455,75				

* Výměry označené (*) nejsou započítány v užitné ploše.
** V celkové ploše společných prostor nejsou započítány plochy schodišť a výtahů

DATUM REVIZE	VYPRACOVAL	VYDAL	POPIS REVIZE

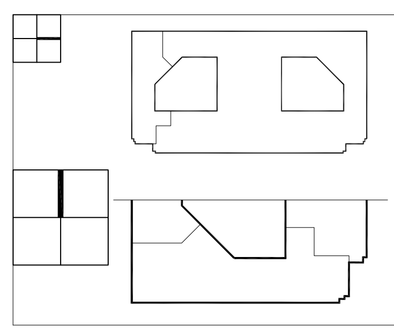

± 0,000 = 185.230m n.m. Bpv

INVESTOR:
Ministerstvo zemědělství
Těšnov 65/17, Praha 1, 11000
IČ: 00020478

ARCHITEKT:
Design4function s.r.o.
Ohradní 1443/24b
Praha 4
IČ: 28365186
info@d4f.cz
Designfunction s.r.o.
Ohradní 1443/24b, 140 00 Praha 4
tel.: 736 733 723, 604 565 135
e-mail: info@d4f.cz

GENERÁLNÍ PROJEKTANT:
STOPRO SPOL. S R.O.
Radlická 37/901,150 00 Praha 5
tel.: 251 081 411
e-mail: stopro@stopro.cz
www.stopro.cz

ZPRACOVATEL ČÁSTI:
TT PLUS, a.s.
K Cihelně 425
190 15 Praha 9 - Satalice
+420 272 661 246
tt_plus@sentrum.cz

HIP: Ing. arch. Pavel Hrček
VYPRACOVAL: Ing. Karel Schwarz
ZODPOVÍDÁ: Ing. Karel Schwarz

AKCE:
VÝUKOVÉ PROSTORY MZe
Vestavba učeben ve 2. PP – budova Ministerstva zemědělství
Těšnov 65/17, Praha 1, 11000

STUPEŇ DOKUMENTACE: DOKUMENTACE PRO PROVEDENÍ STAVBY
DÍL: D
ČÁST: VYTÁPĚNÍ
NÁZEV PŘÍLOHY:

PŮDORYS 2.PP
MONTÁŽ

1.VYDÁNÍ:	DATUM:	ZAKÁZKA:	PARÉ:
08/07/2016	08/07/2016	817	
FORMÁT:	MĚŘÍTKO:		
8 A4	1 : 100		

STUPEŇ:	DÍL:	ČÁST:	ČÍSLO:	PŘÍLOHA:	REVIZE:
DPS	D	VYT	D.1.4.4.b.02	2PP	00