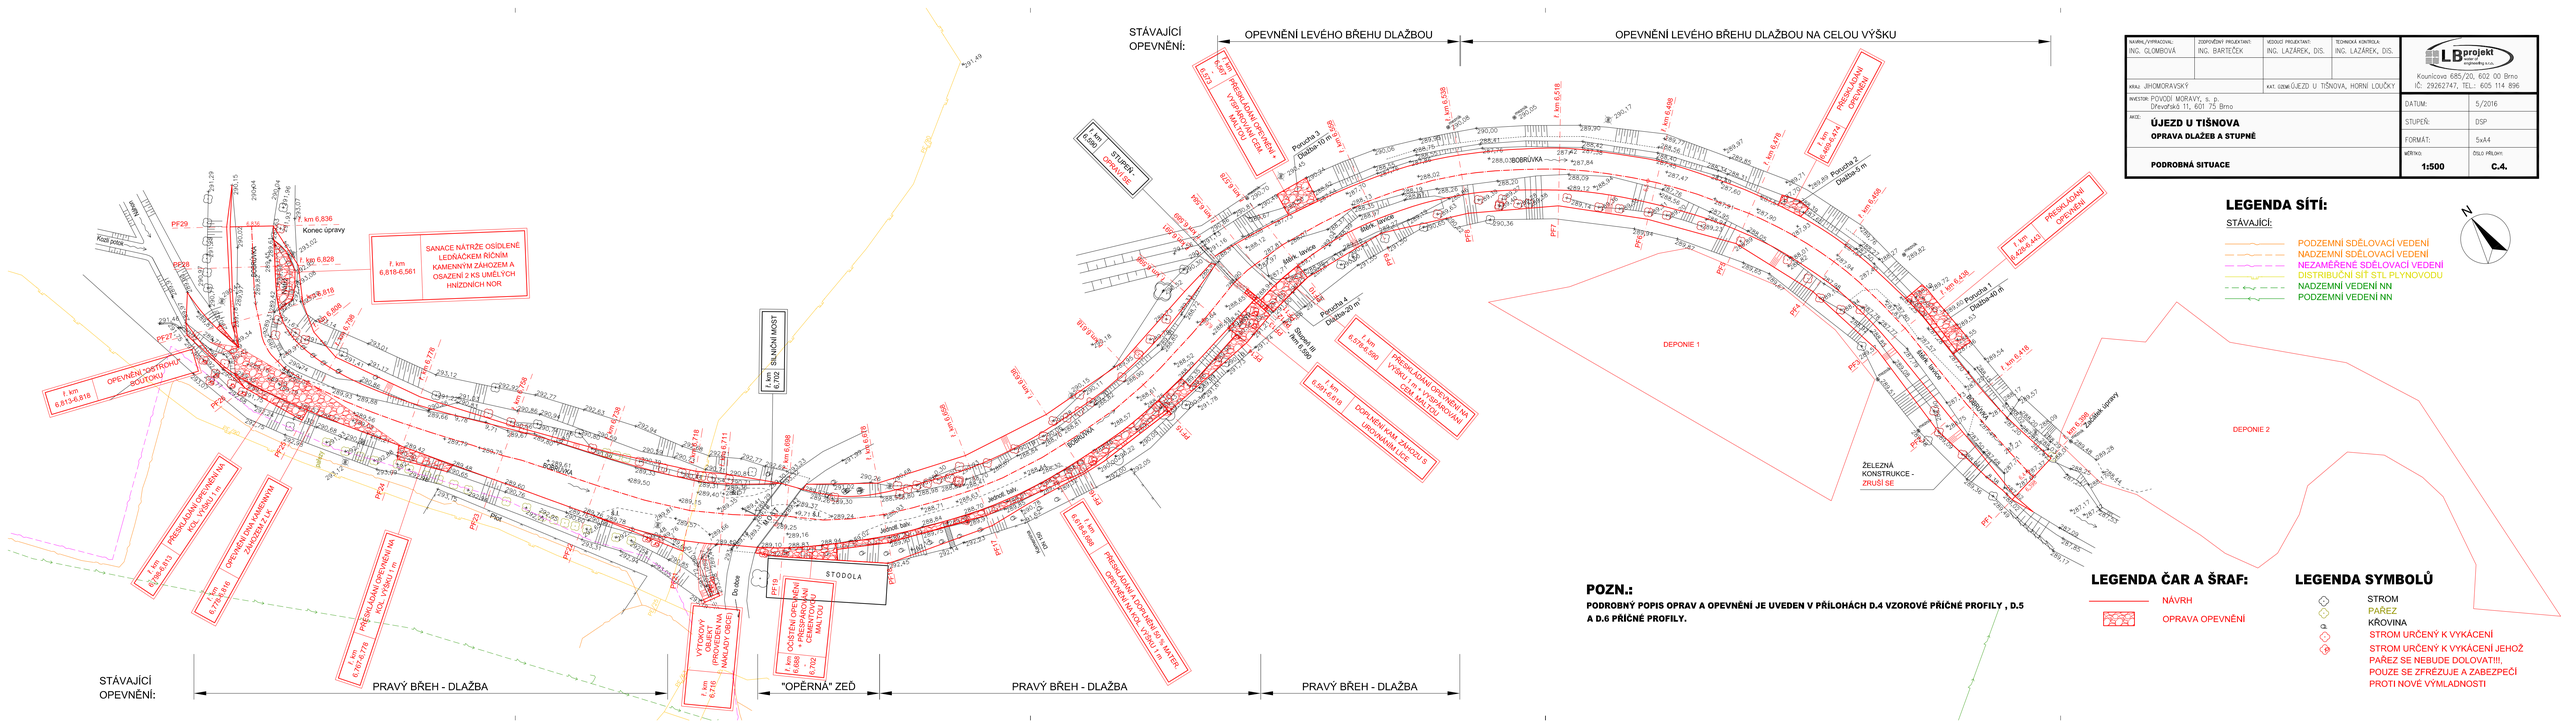
STÁVAJÍCÍ OPEVNĚNÍ:
OPEVNĚNÍ LEVÉHO BŘEHU DLAŽBOU
OPEVNĚNÍ LEVÉHO BŘEHU DLAŽBOU NA CELOU VÝŠKU
STÁVAJÍCÍ OPEVNĚNÍ:
PRAVÝ BŘEH - DLAŽBA
"OPĚRNÁ" ZEĎ
PRAVÝ BŘEH - DLAŽBA
PRAVÝ BŘEH - DLAŽBA
SANACE NÁTRŽE OSÍDLENÉ LEDŇÁCKEM ŘÍČNÍM KAMENNÝM ZÁHOZEM A OSAZENÍ 2 KS UMĚLÝCH HNÍZDNÍCH NOR
f. km 6,818-6,561
OPEVNĚNÍ OSTŘOHU - SOUTOKU
f. km 6,613-6,818
PŘEKLÁDANÍ OPEVNĚNÍ NA KOL. VÝŠKU 1 m
f. km 6,736-6,818
OPEVNĚNÍ DNA KAMENIVEM ZAKOSENÝM 2:1
f. km 6,718-6,818
PŘEKLÁDANÍ OPEVNĚNÍ NA KOL. VÝŠKU 1 m
f. km 6,707-6,736
VÝTOKOVÝ OBJEKT PROVEDEN NA MÍSTĚ DLE SKUTEČNOSTI
f. km 6,718
ODSTRANĚNÍ OPEVNĚNÍ + PŘESKLÁDÁNÍ KAMENIVA DO PŘÍČNÉHO MALTOU
f. km 6,702
BLOKOVÉ KAMENNÉ OPEVNĚNÍ
f. km 6,687
PŘEKLÁDÁNÍ