



LEGENDA SÍTÍ:

STAVAJÍCÍ:


- PODZEMNÍ SDĚLOVACÍ VEDENÍ
- NADZEMNÍ SDĚLOVACÍ VEDENÍ
- NEZAMĚŘENÉ SDĚLOVACÍ VEDENÍ
- DISTRIBUČNÍ SÍŤ STL PLYNOVODU
- NADZEMNÍ VEDENÍ NN
- PODZEMNÍ VEDENÍ NN

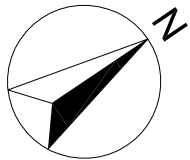

INVESTOR/PROJEKTANT	ING. OLIVOVÁ		ZODPOVĚDNÝ PROJEKTANT	ING. BARTČEK		VEDOUcí PROJEKTANT	ING. LAZÁREK, DS.		TECHNICKÁ KONTROLA	ING. LAZÁREK, DS.			
INVESTOR	POVOJ MORAVY, s. p.										INVESTOR	DRUŽSKO T.Š. 601 73 Brno	
AKCE	ÚJEZD U TÍŠNOVA												
	OPRAVA DLAŽEB A STUPNĚ												
	SITUACE ZOV												
<div><p><b>LB projekt</b> inženýring s.r.o.</p><p>Kounicovos 685/20, 602 00 Brno IČ: 29262747, TEL.: 605 114 896</p></div>													
DATA:			5/2016										
STUPNĚ:			DSP										
FORMÁT:			5x44										
VERZE:			1500										
			C.5.										

LEGENDA:

- HRANICE STAVENIŠTĚ
- DEPONIE VYKOPKU
- PŘÍJEZD
- SJEZD DO ŘEKY
- ZARÍZENÍ STAVEIŠTĚ

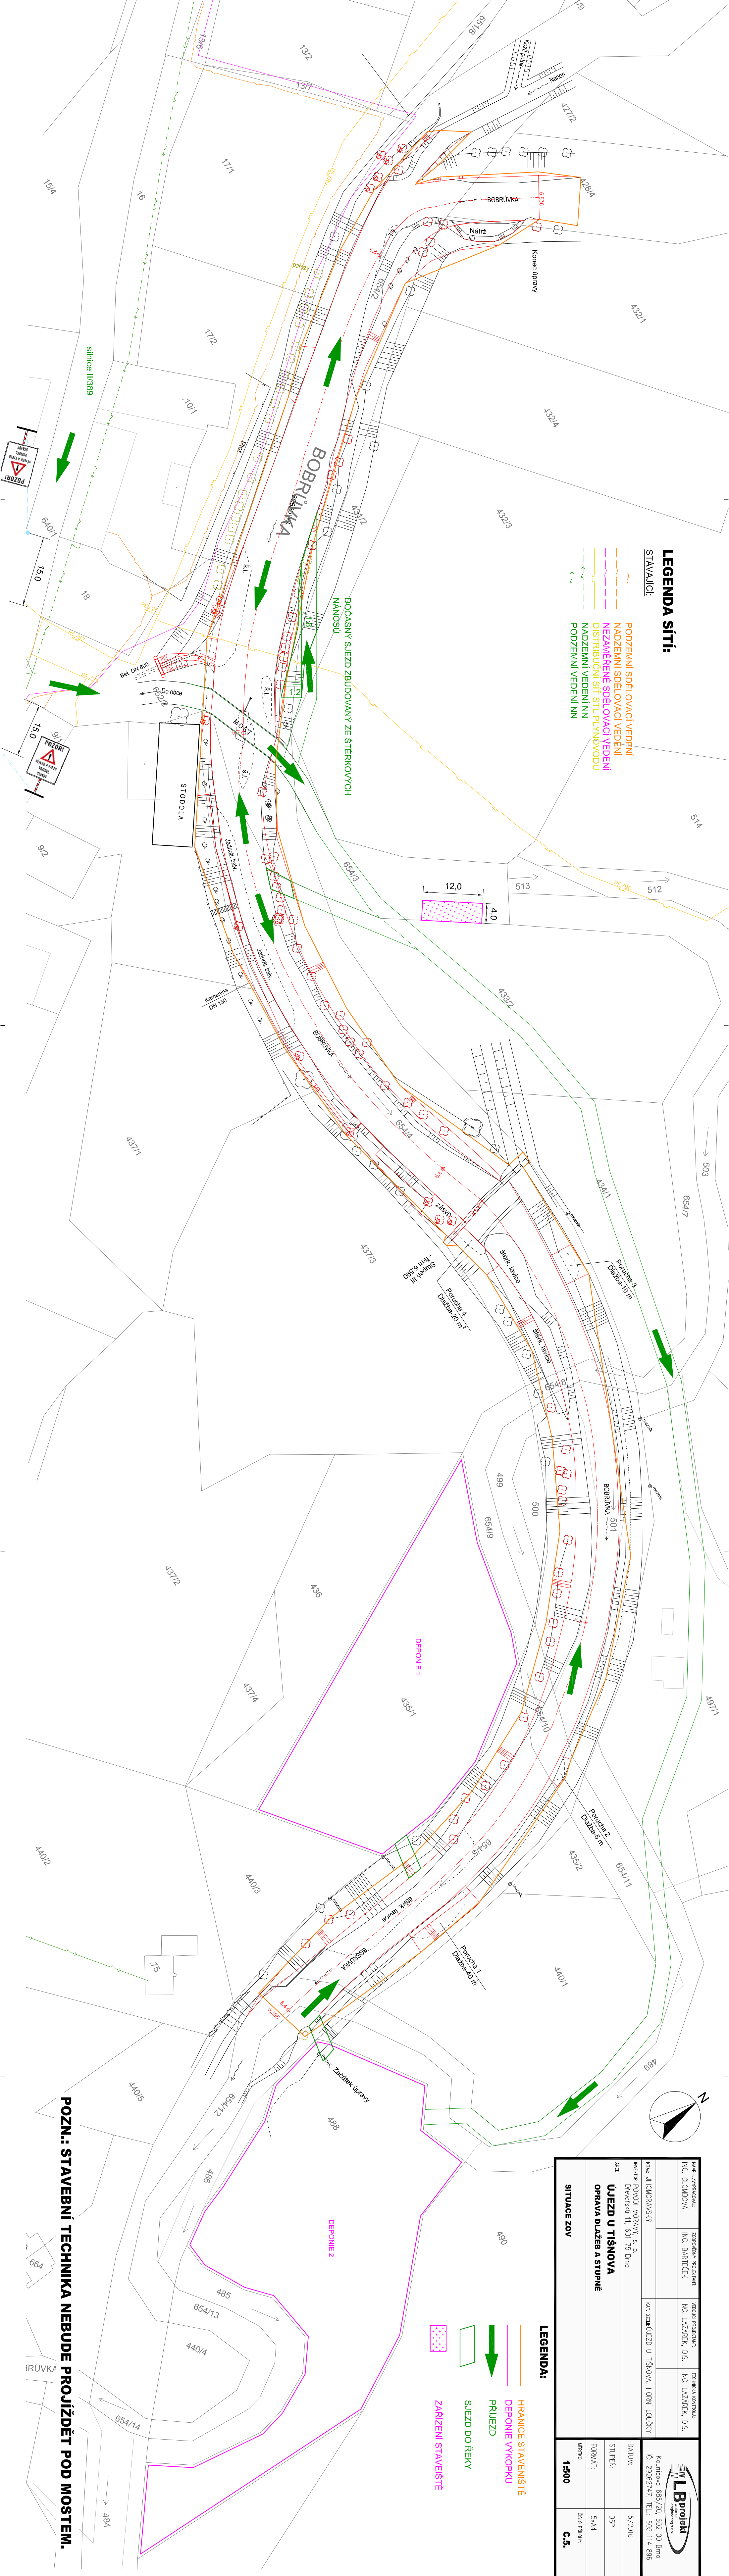

POZN.: STAVEBNÍ TECHNIKA NEBUDE PROJÍždĚT POD MOSTEM.