





VZOROVÝ PŘÍČNÝ PROFIL M 1:100

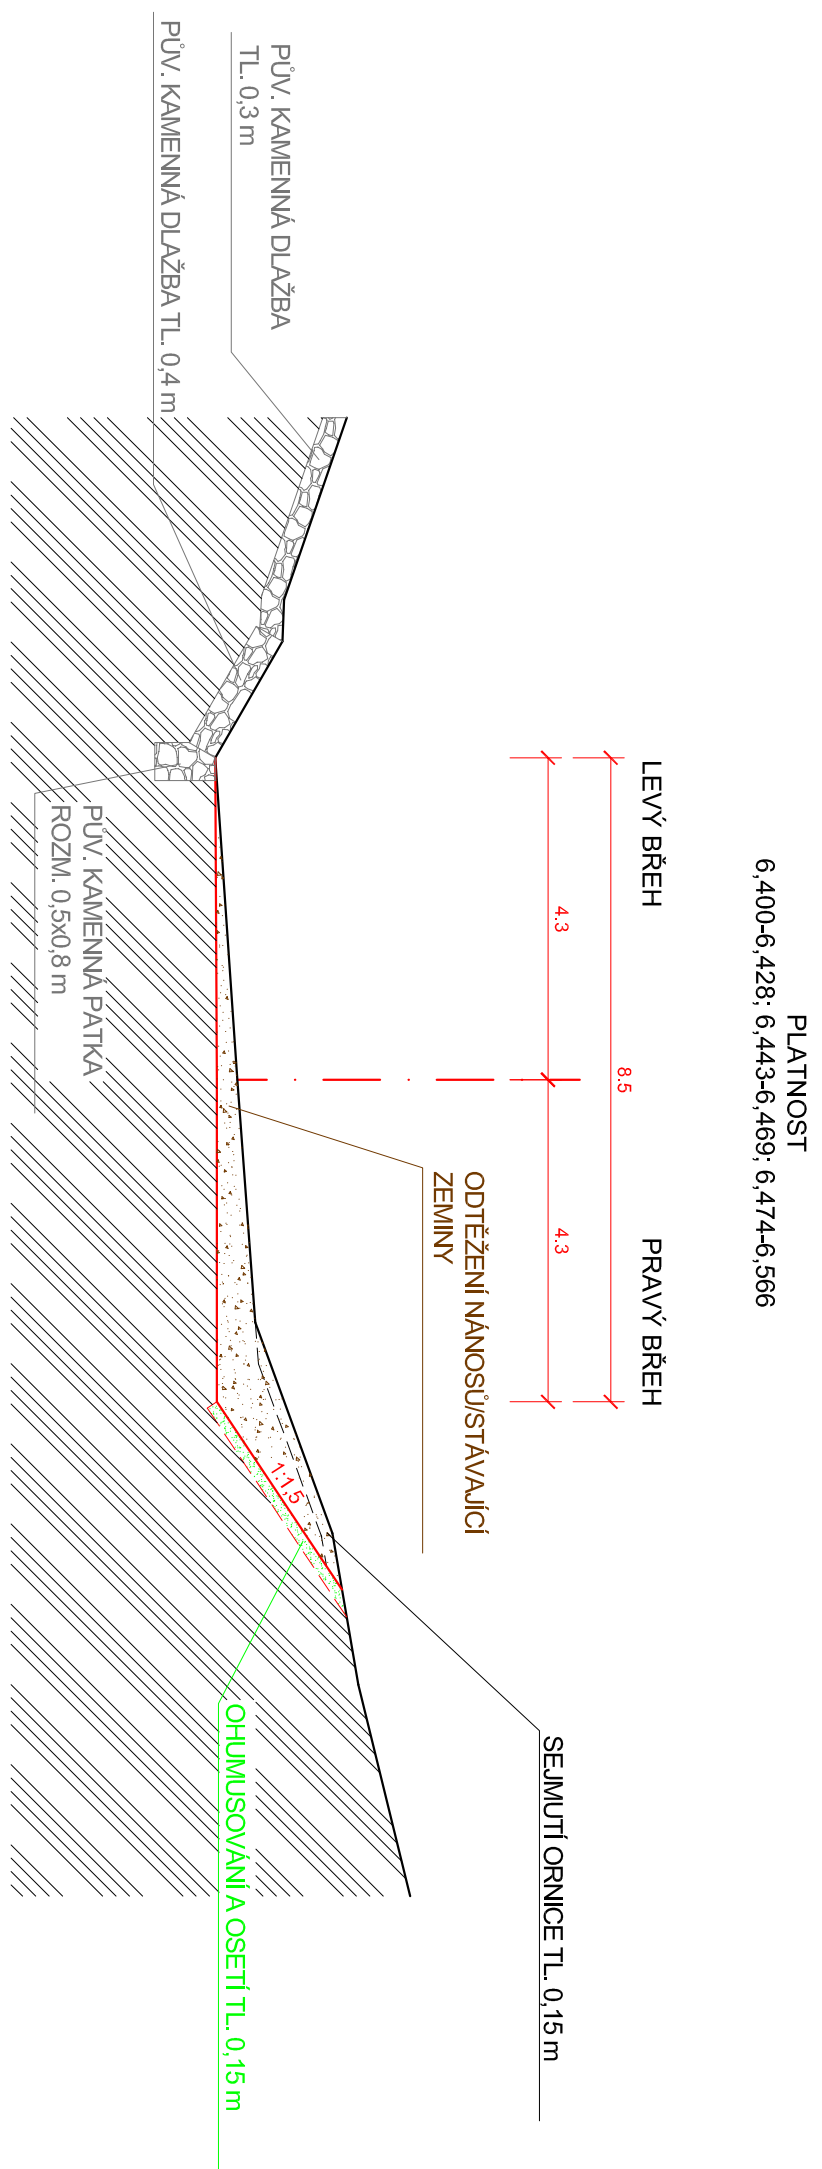


VZOROVÝ PŘÍČNÝ PROFIL M 1:100

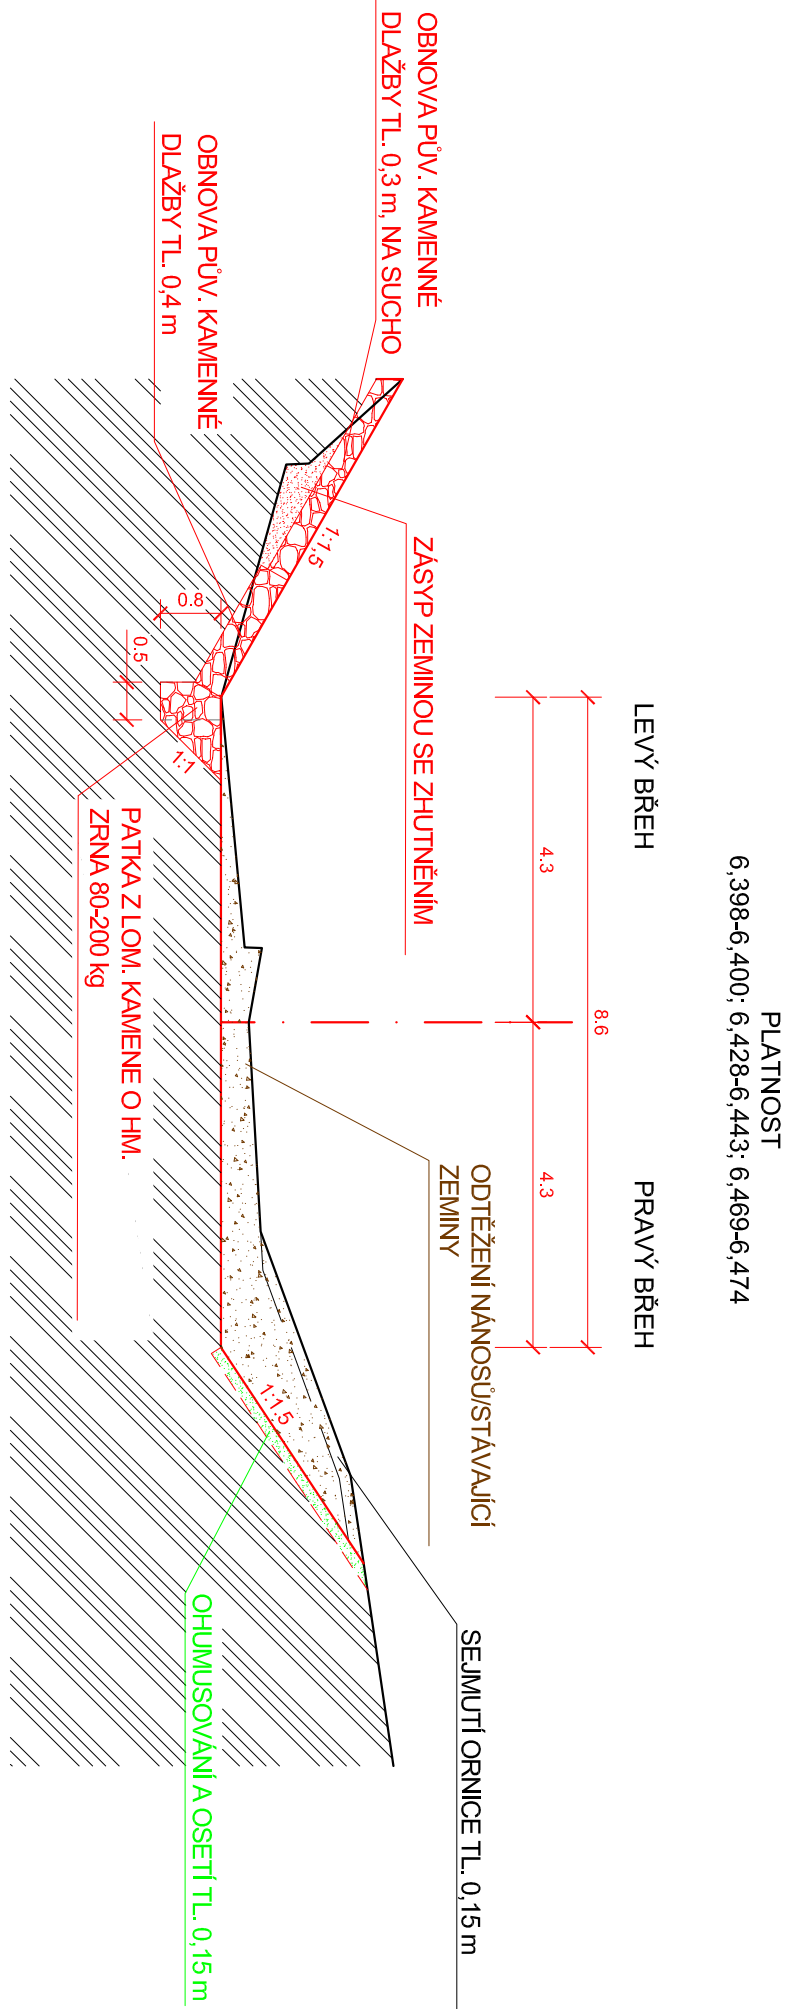



VZOROVÝ PŘÍČNÝ PROFIL M 1:100

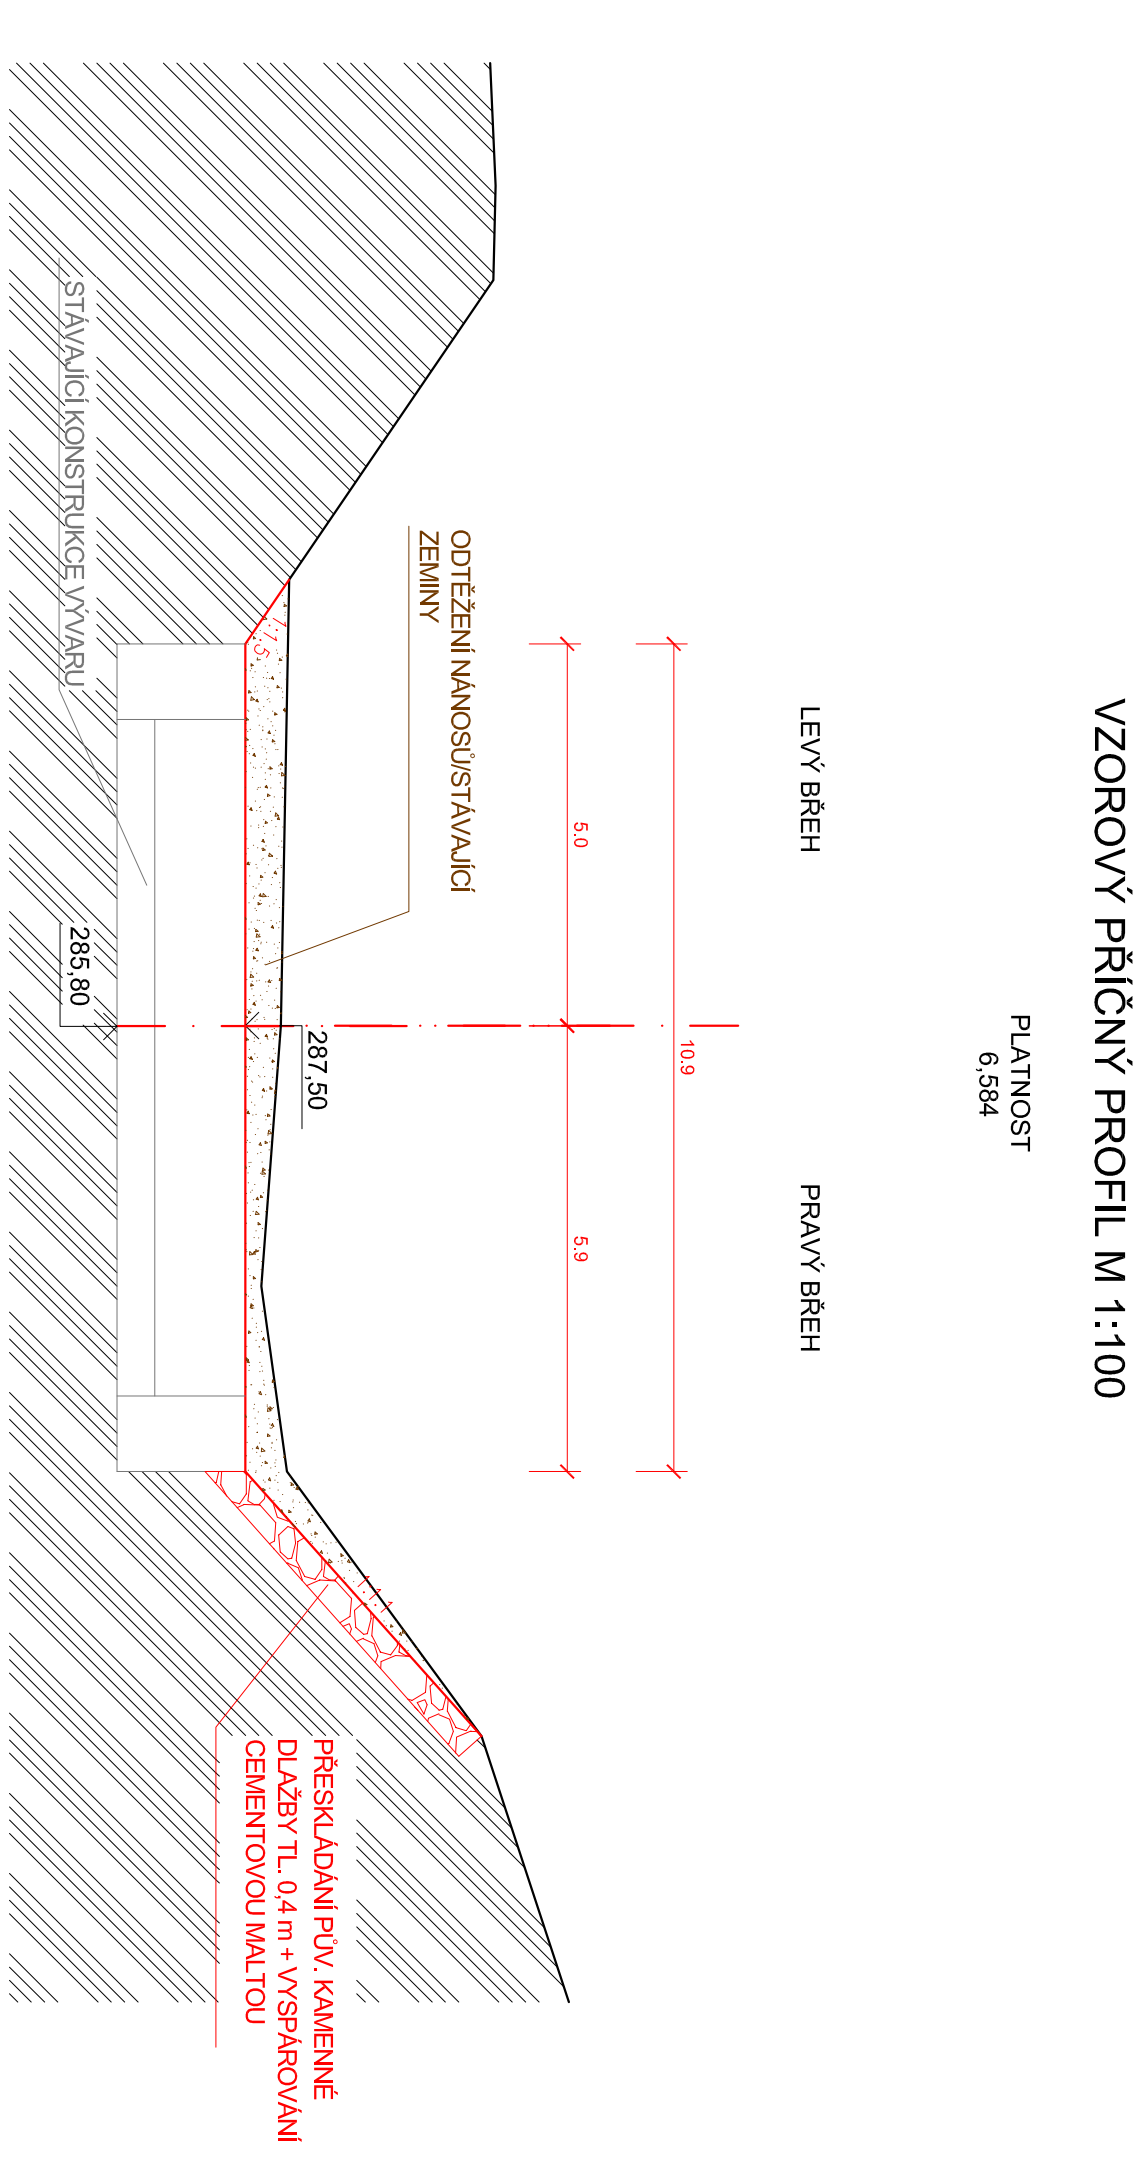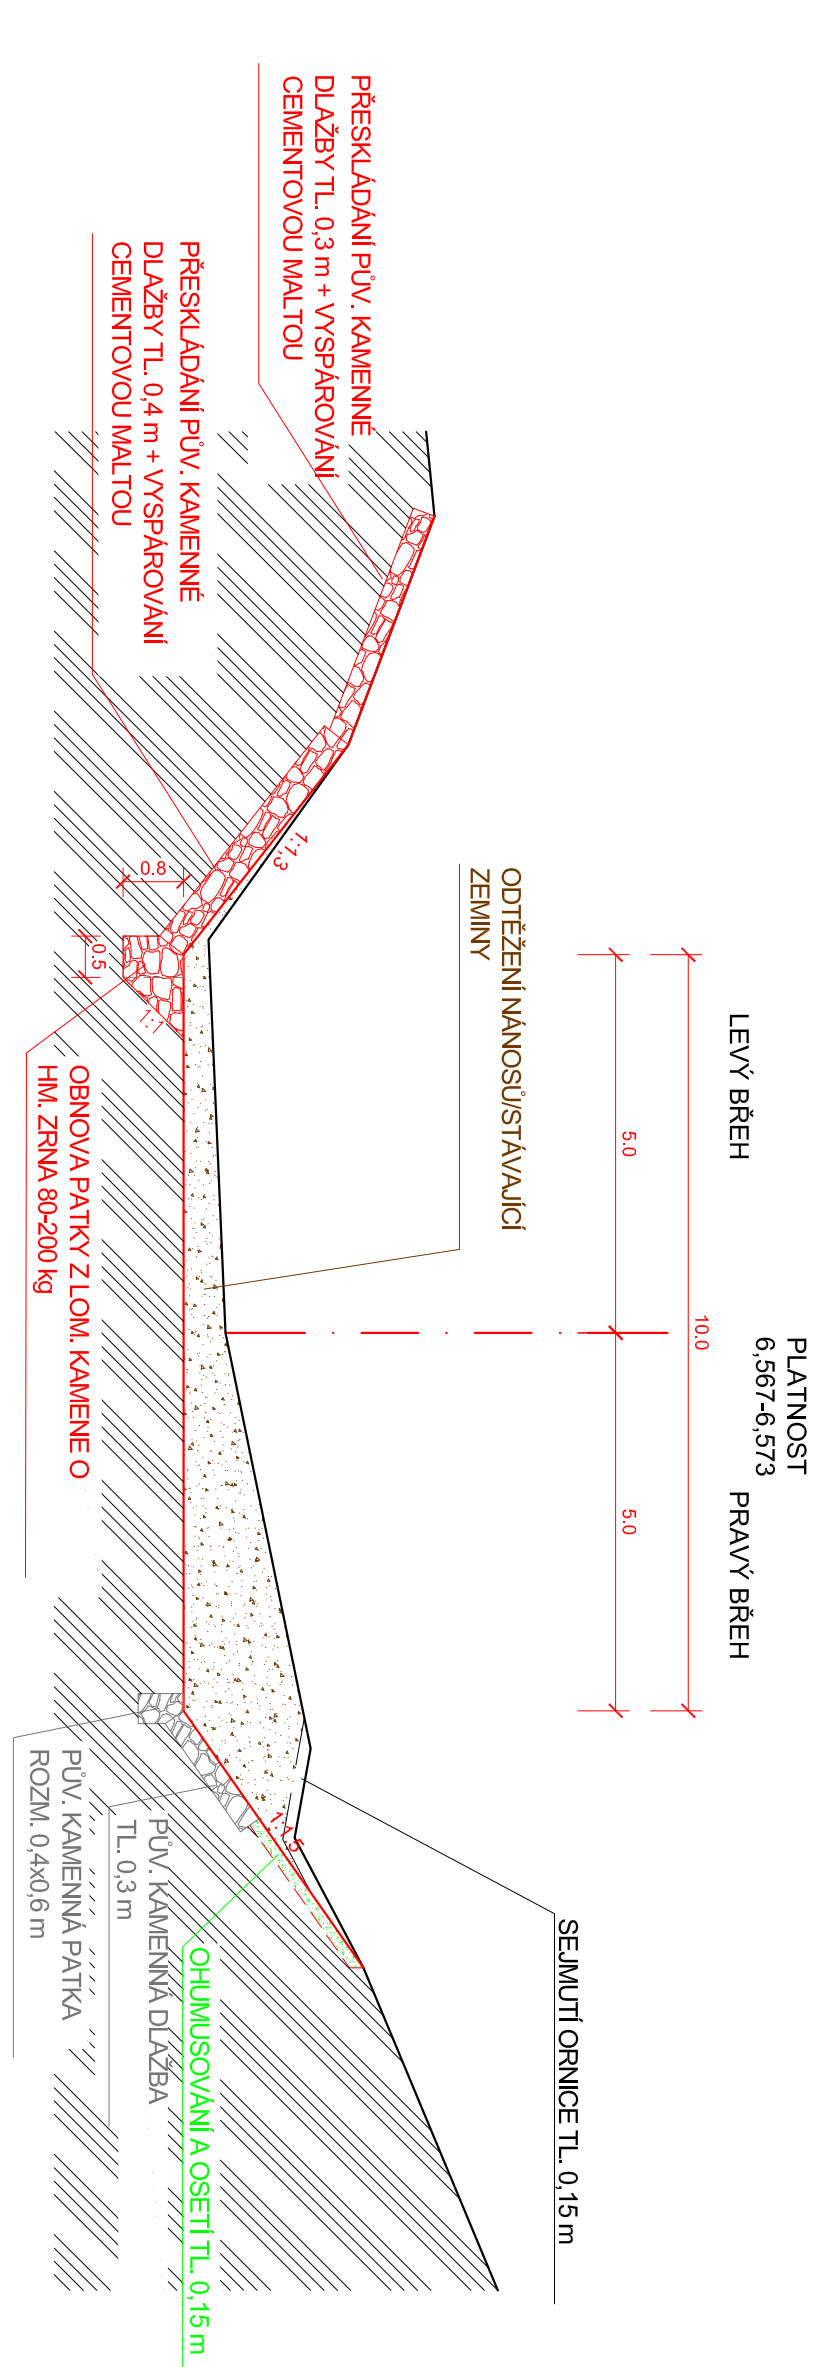


VZOROVÝ PŘÍČNÝ PROFIL M 1:100

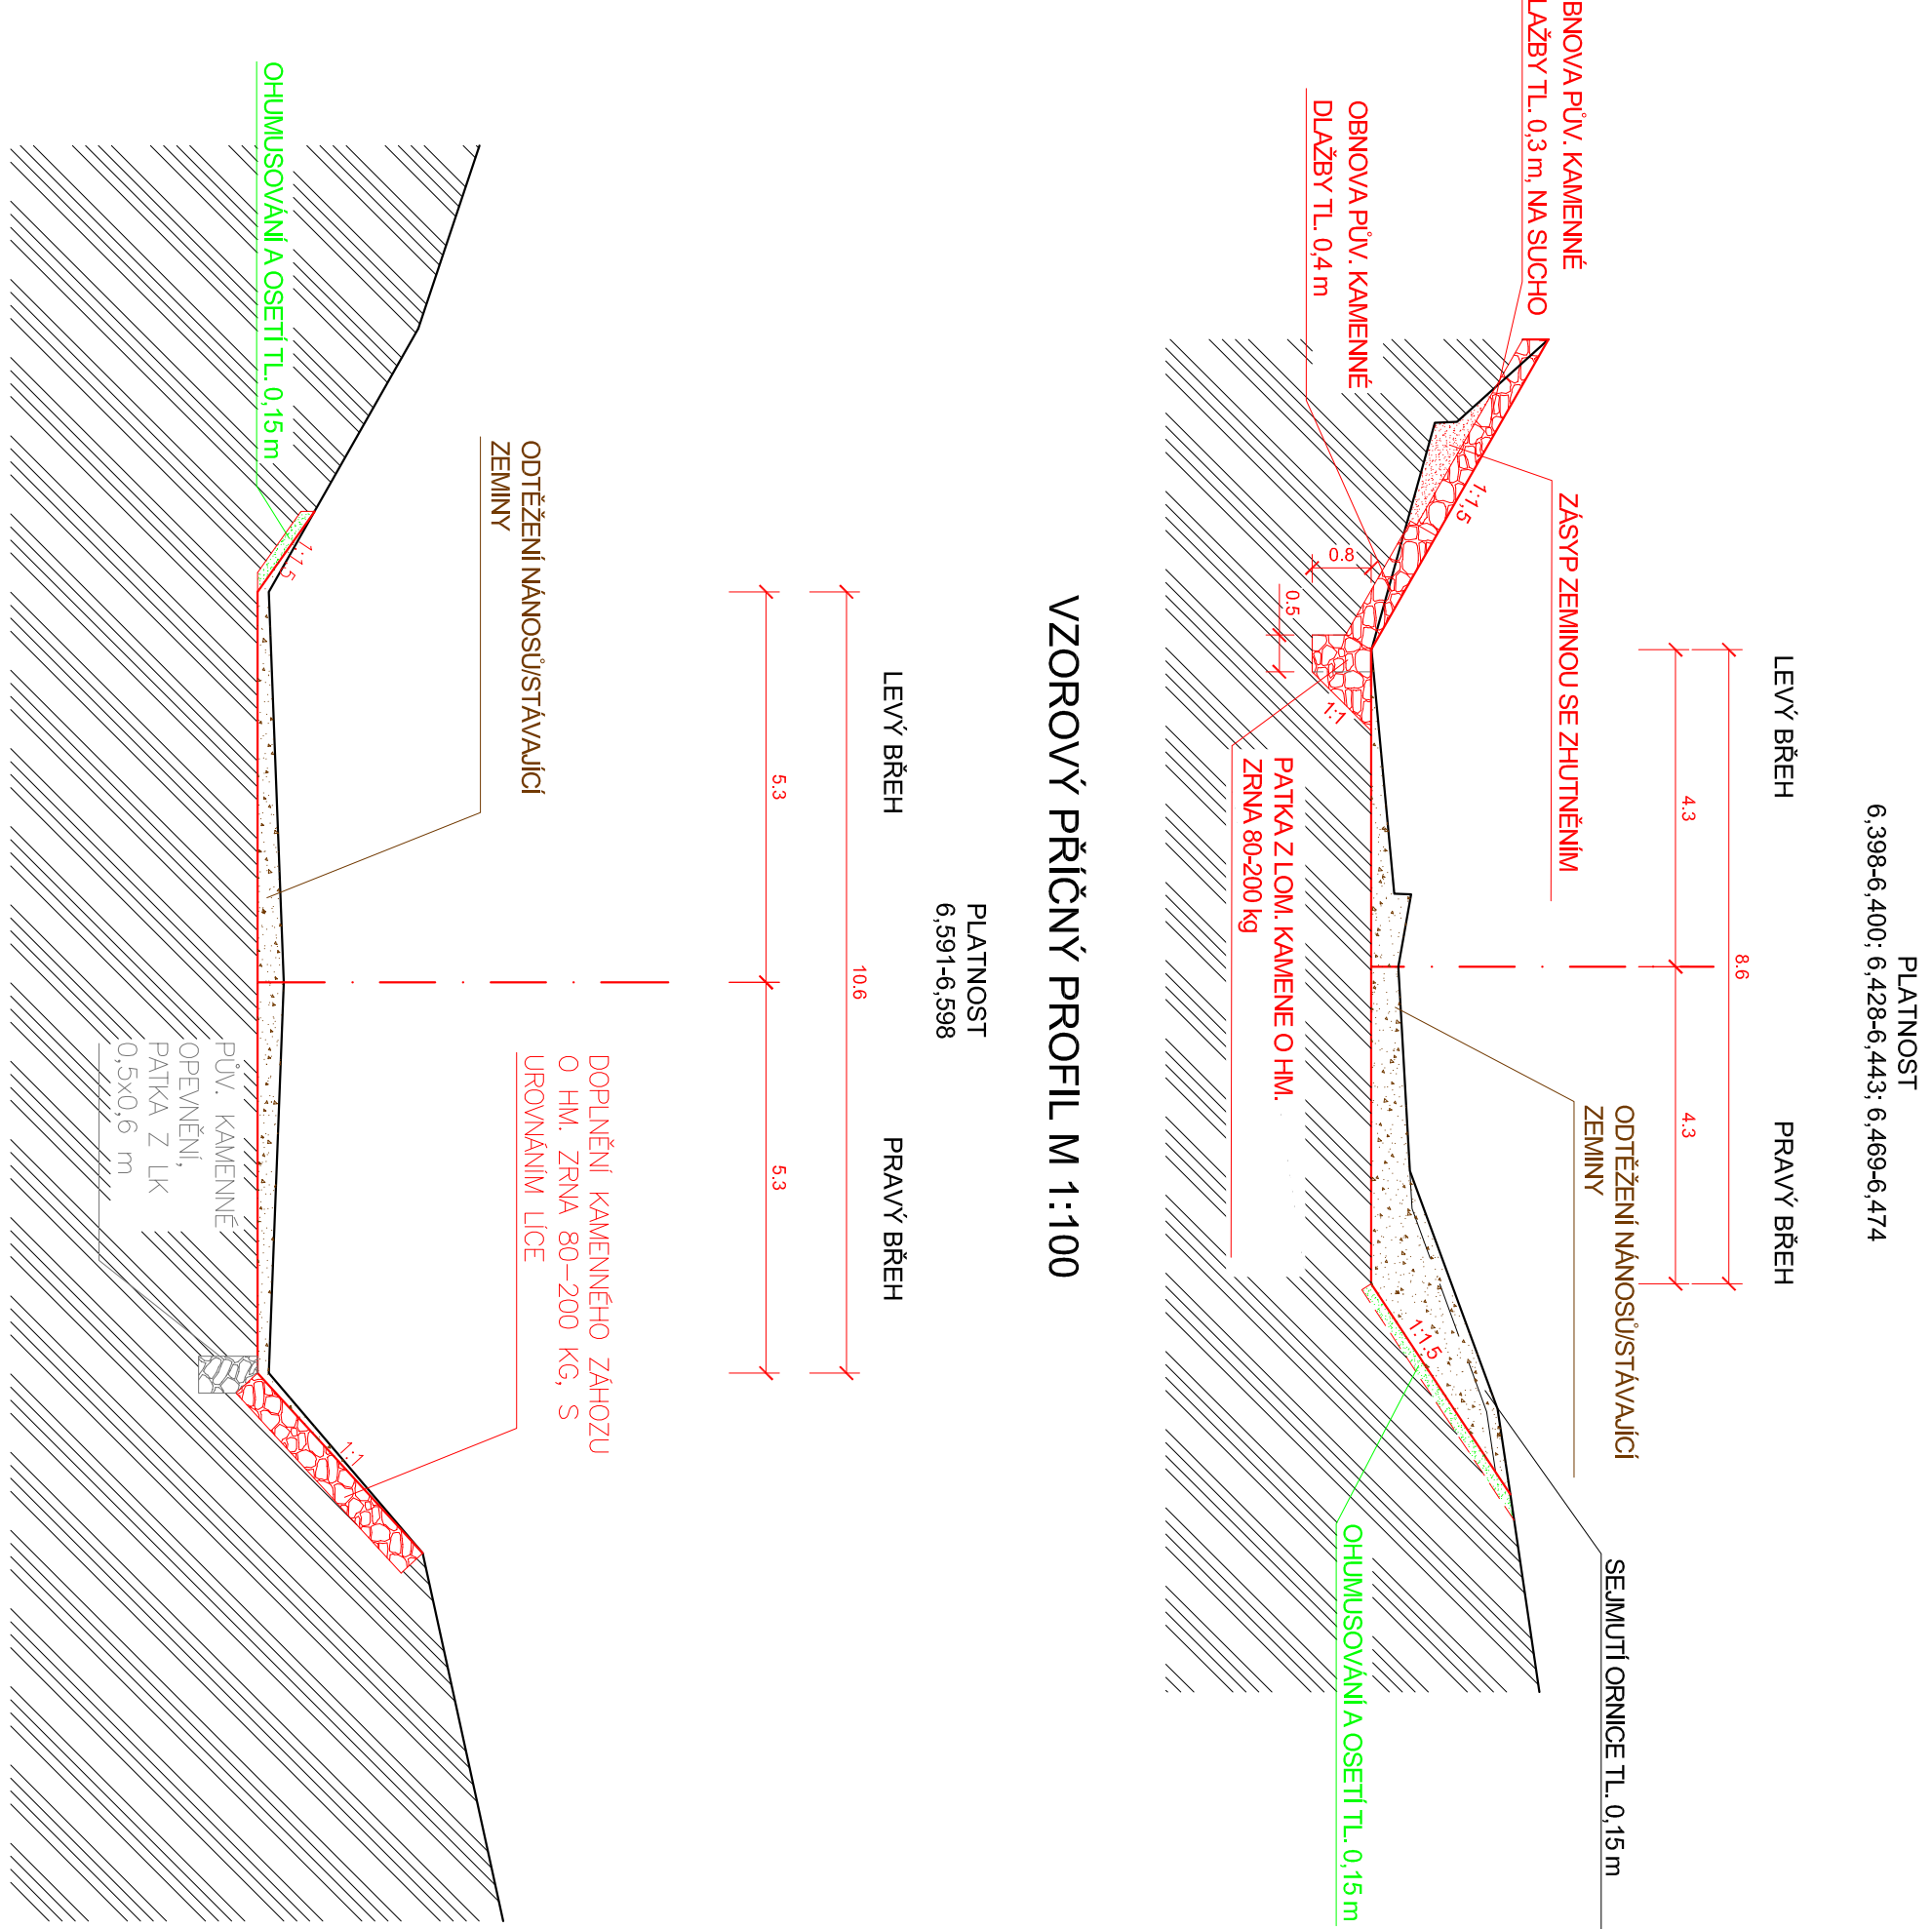


VZOROVÝ PŘÍČNÝ PROFIL M 1:100

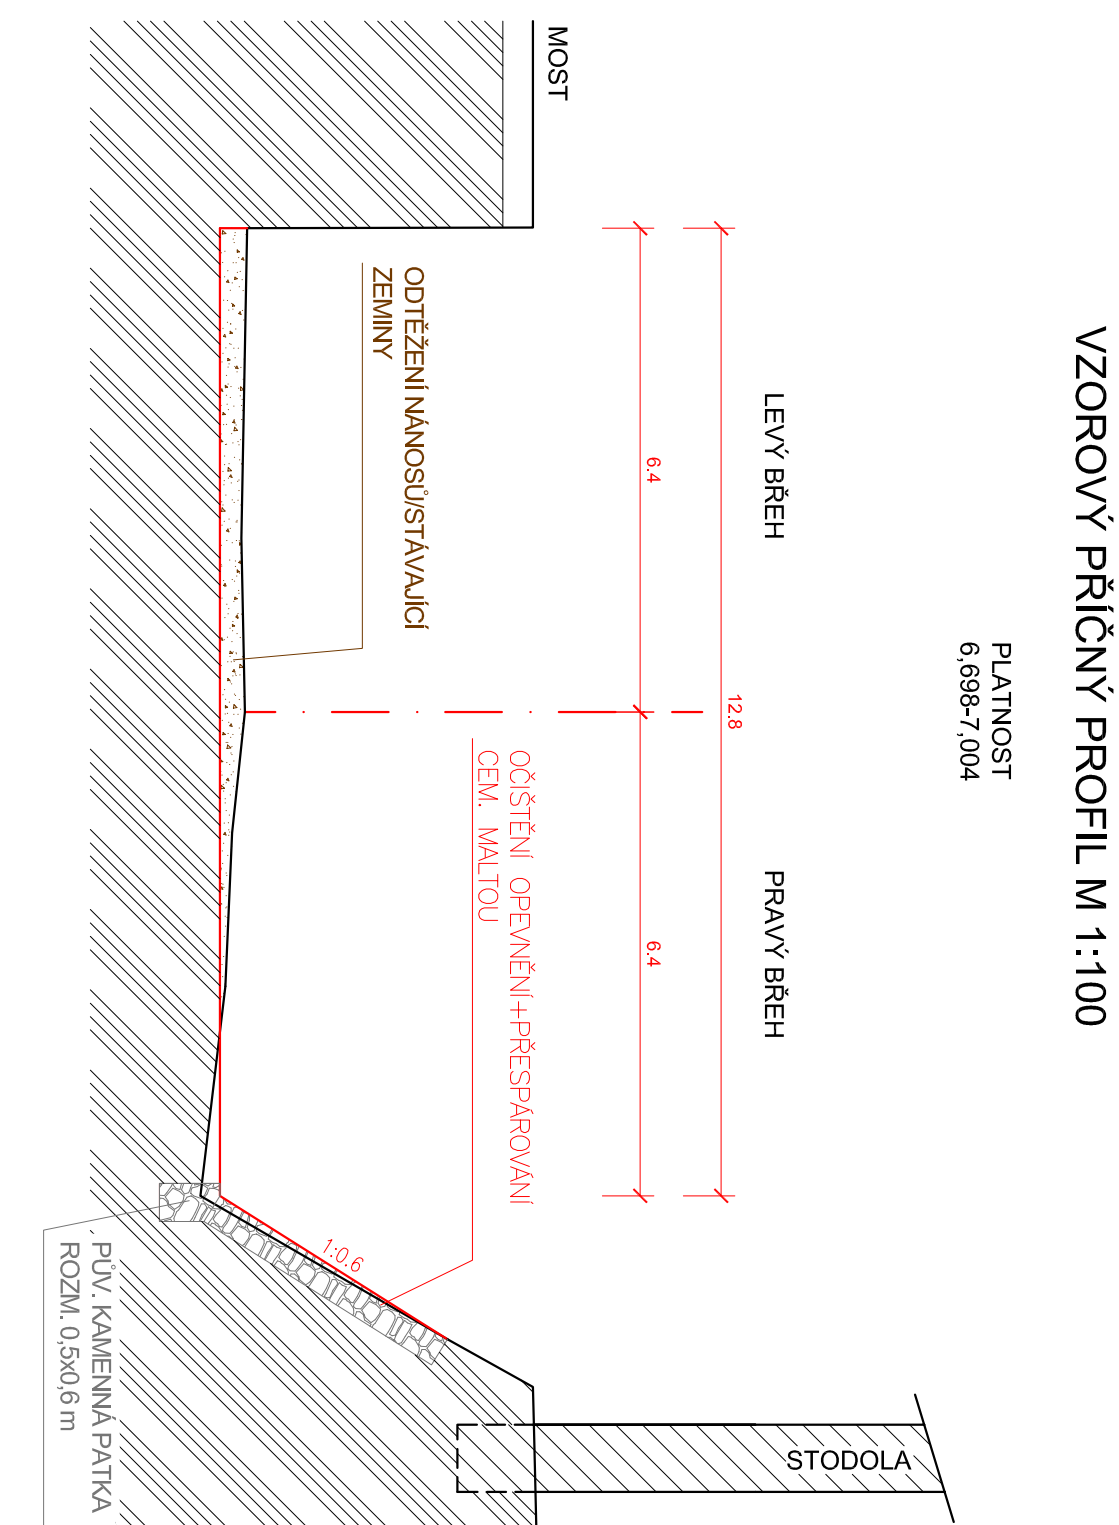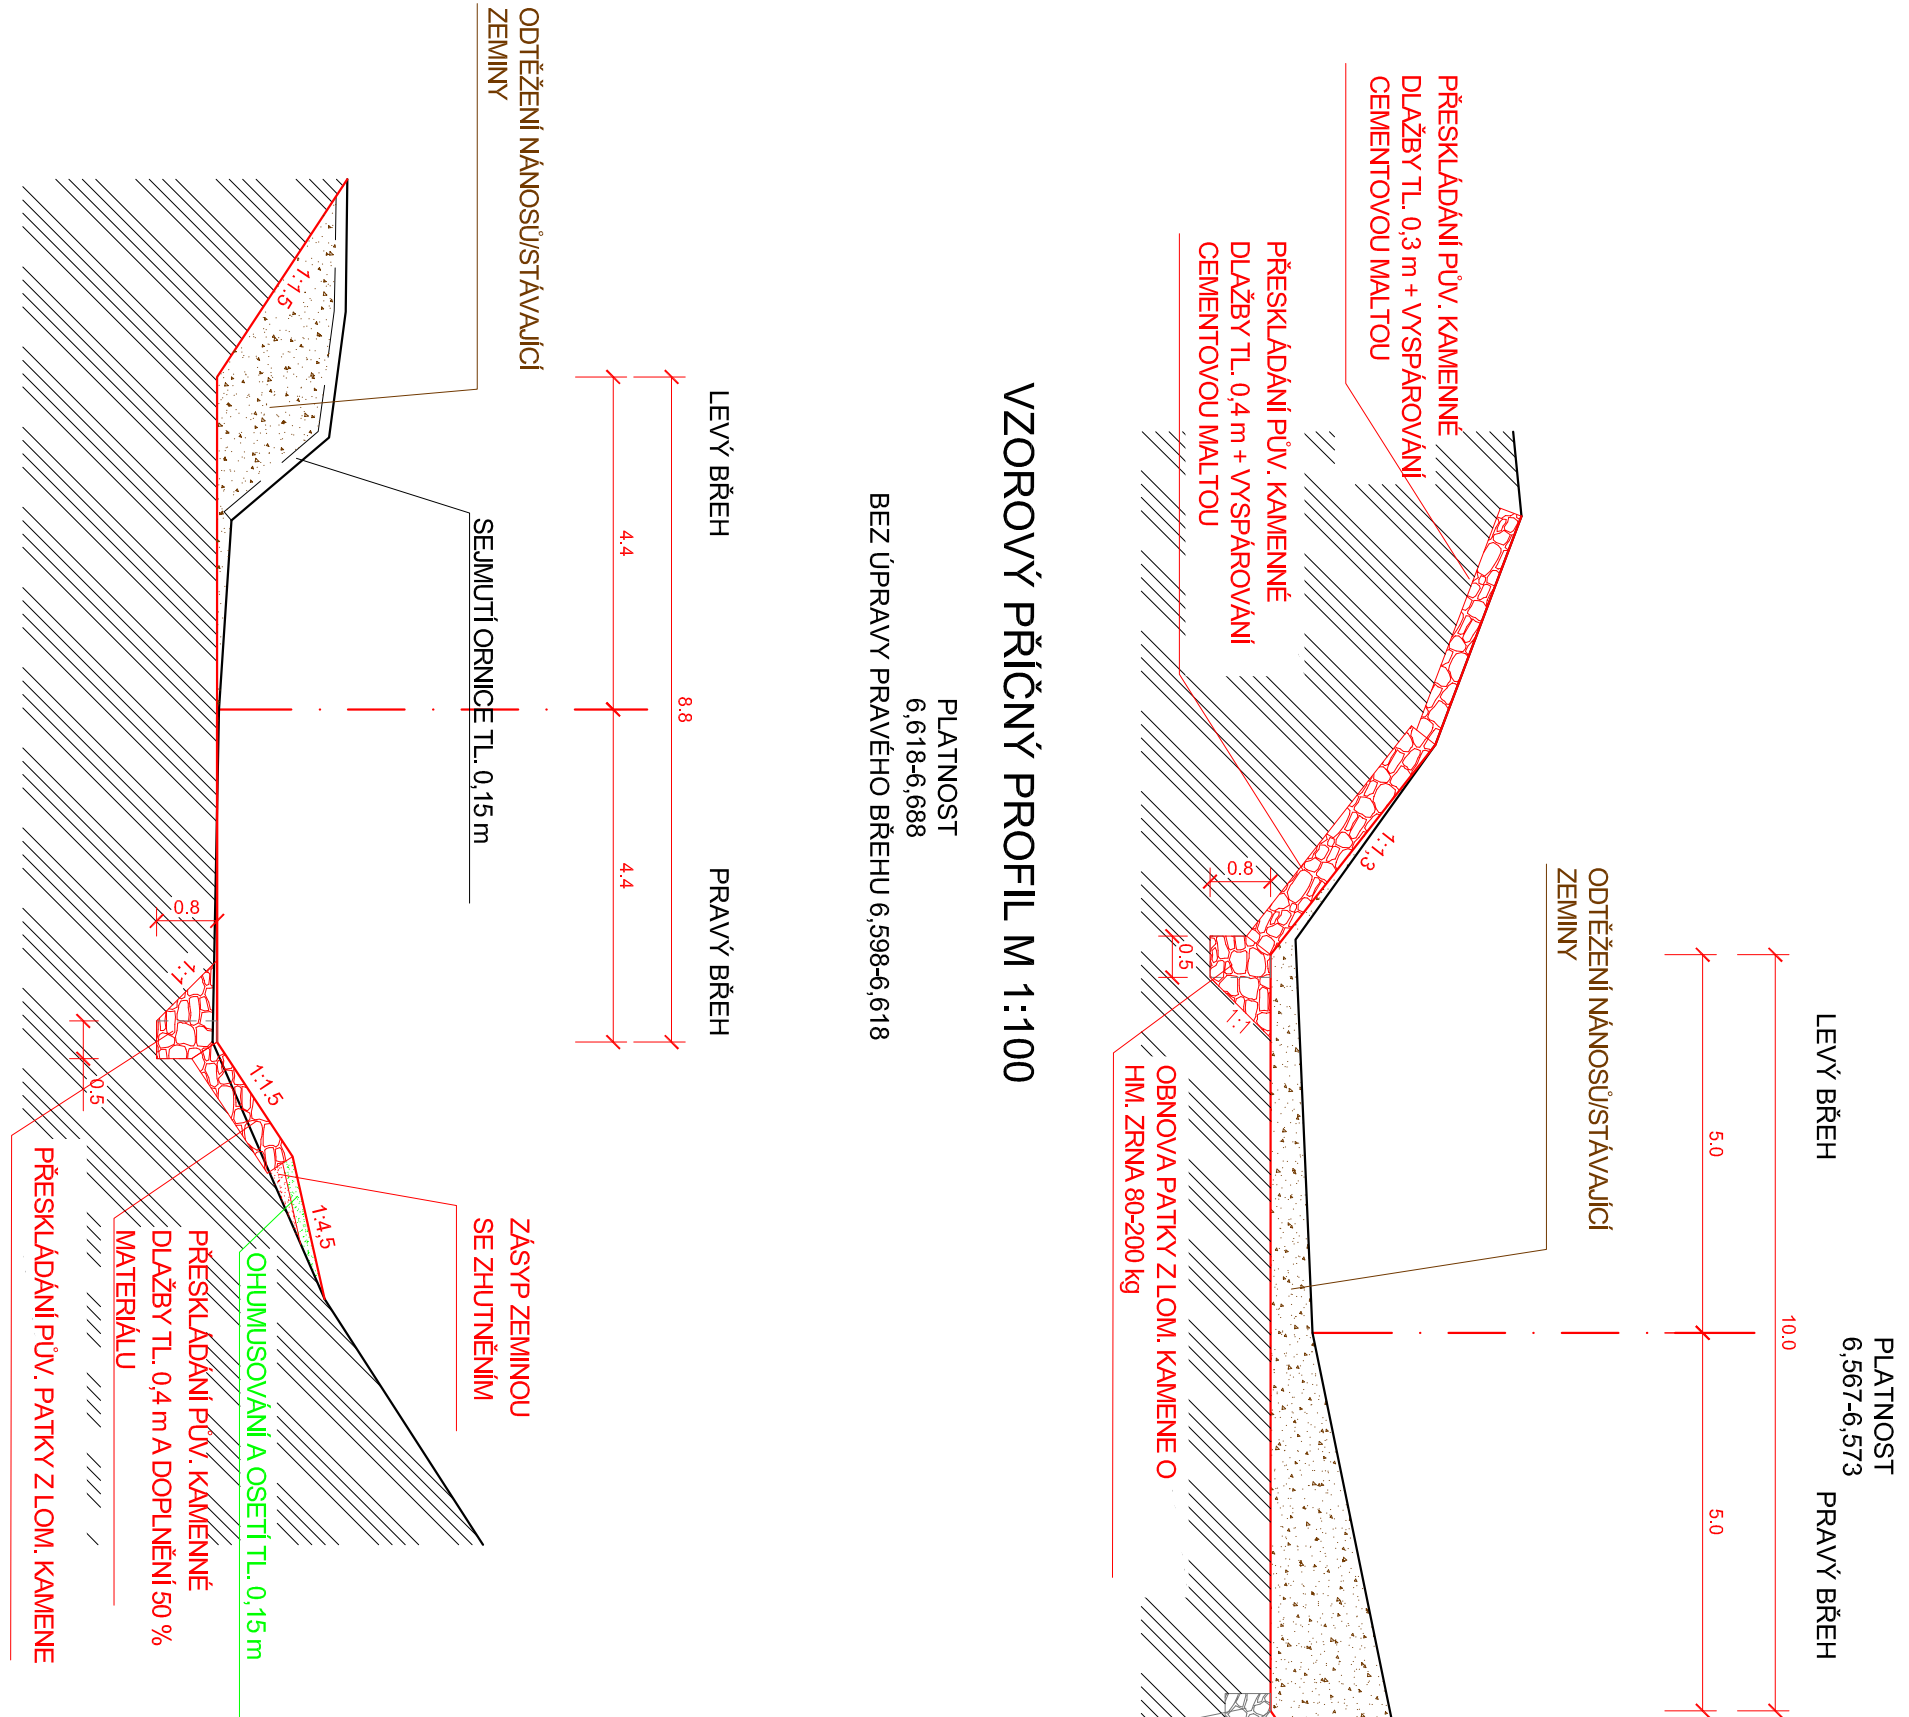


VZOROVÝ PŘÍČNÝ PROFIL M 1:100

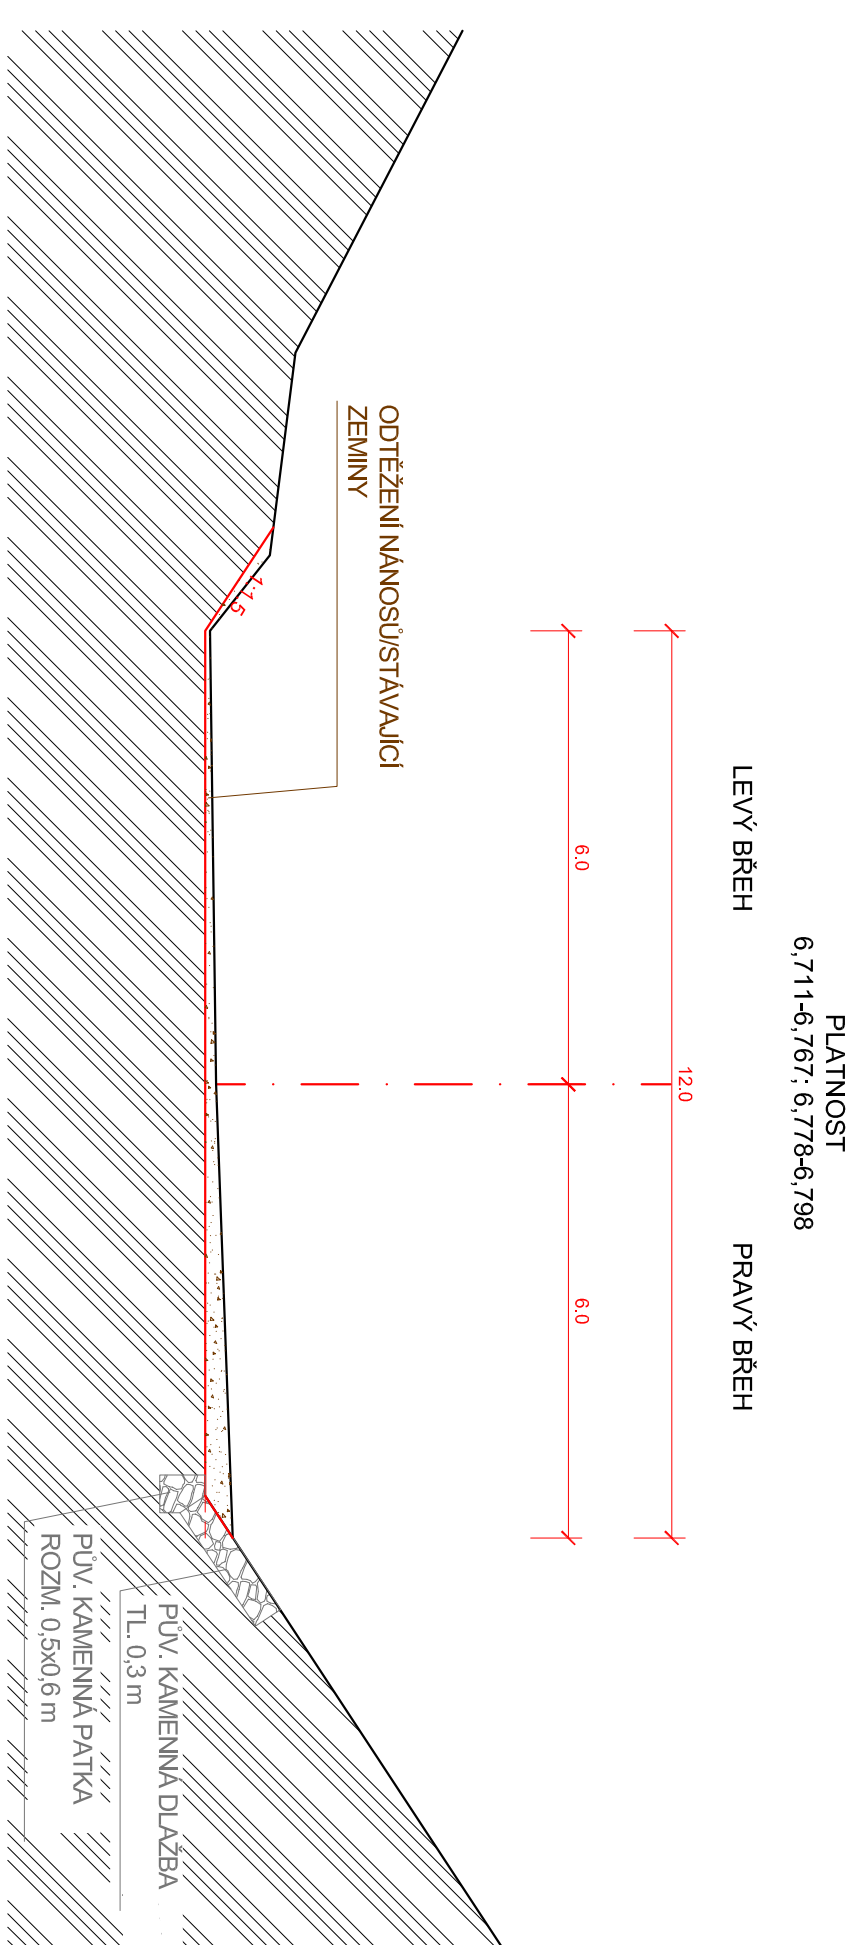


VZOROVÝ PŘÍČNÝ PROFIL M 1:100

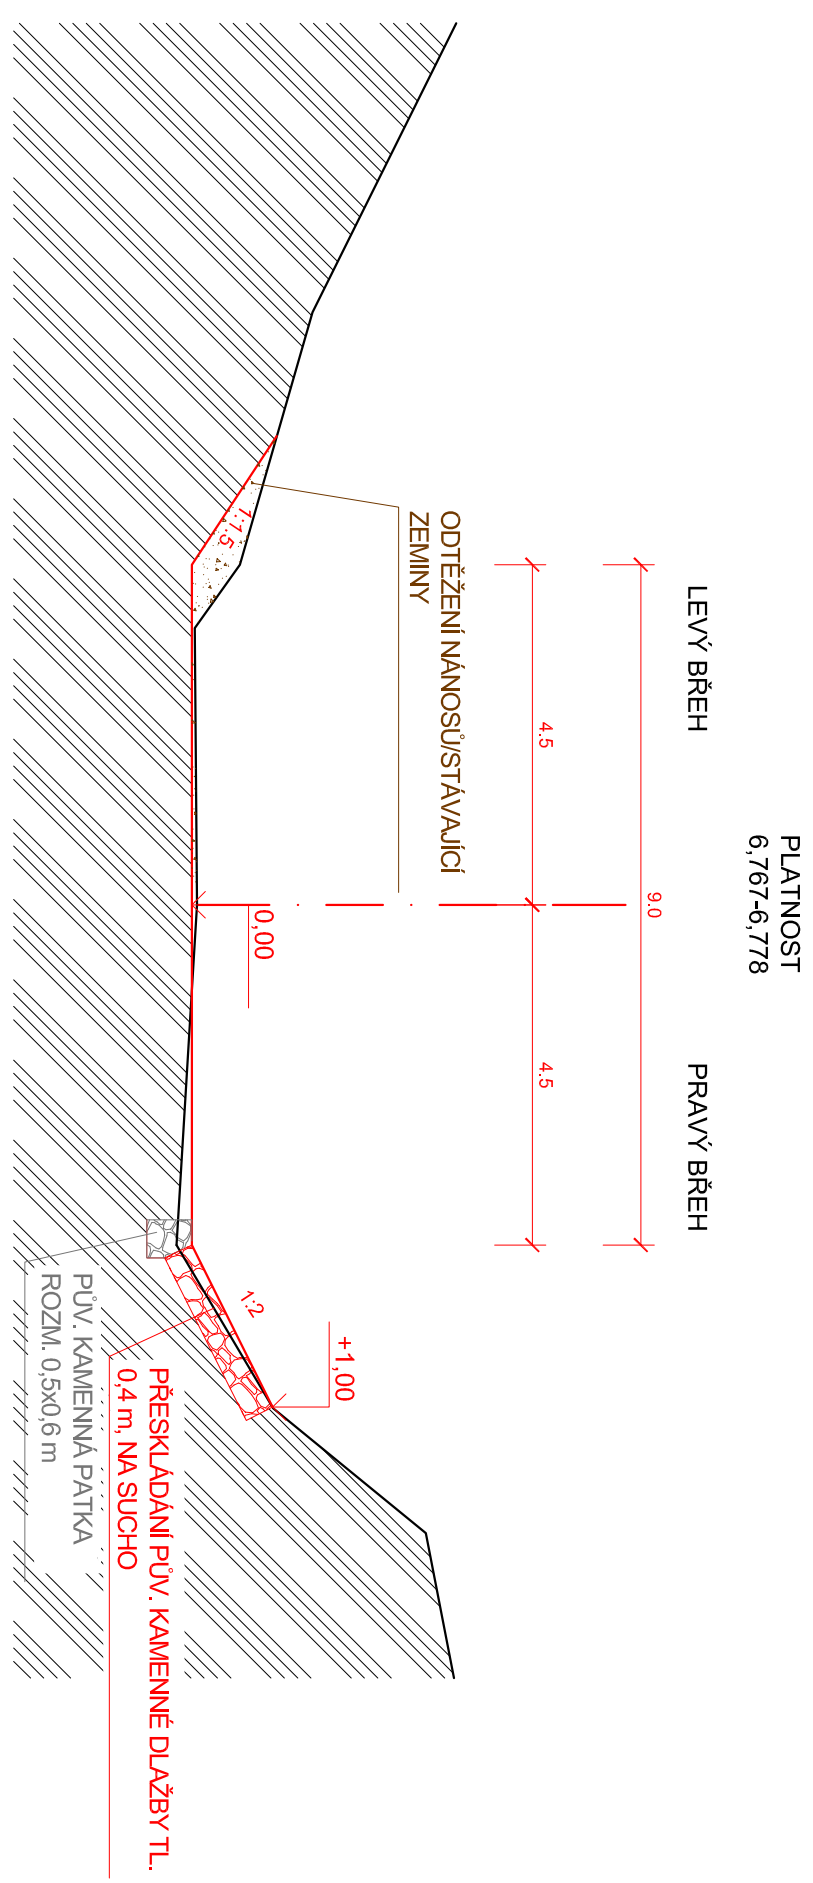


VZOROVÝ PŘÍČNÝ PROFIL M 1:100

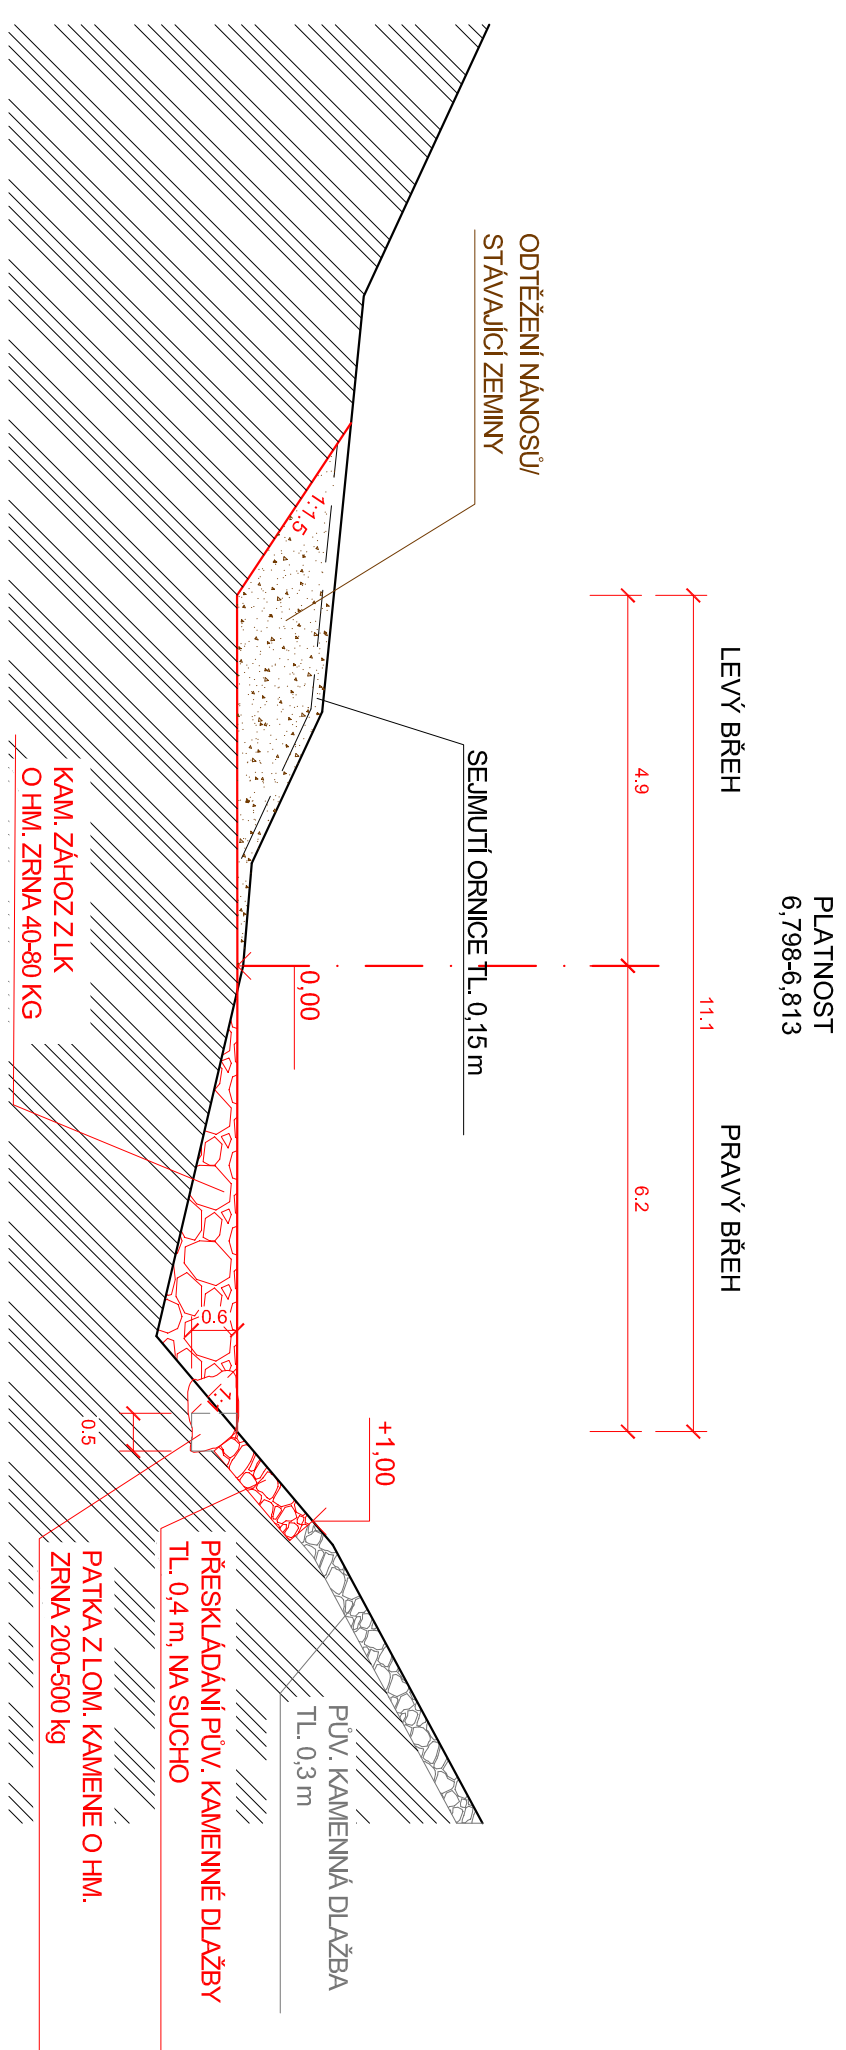


VZOROVÝ PŘÍČNÝ PROFIL M 1:100

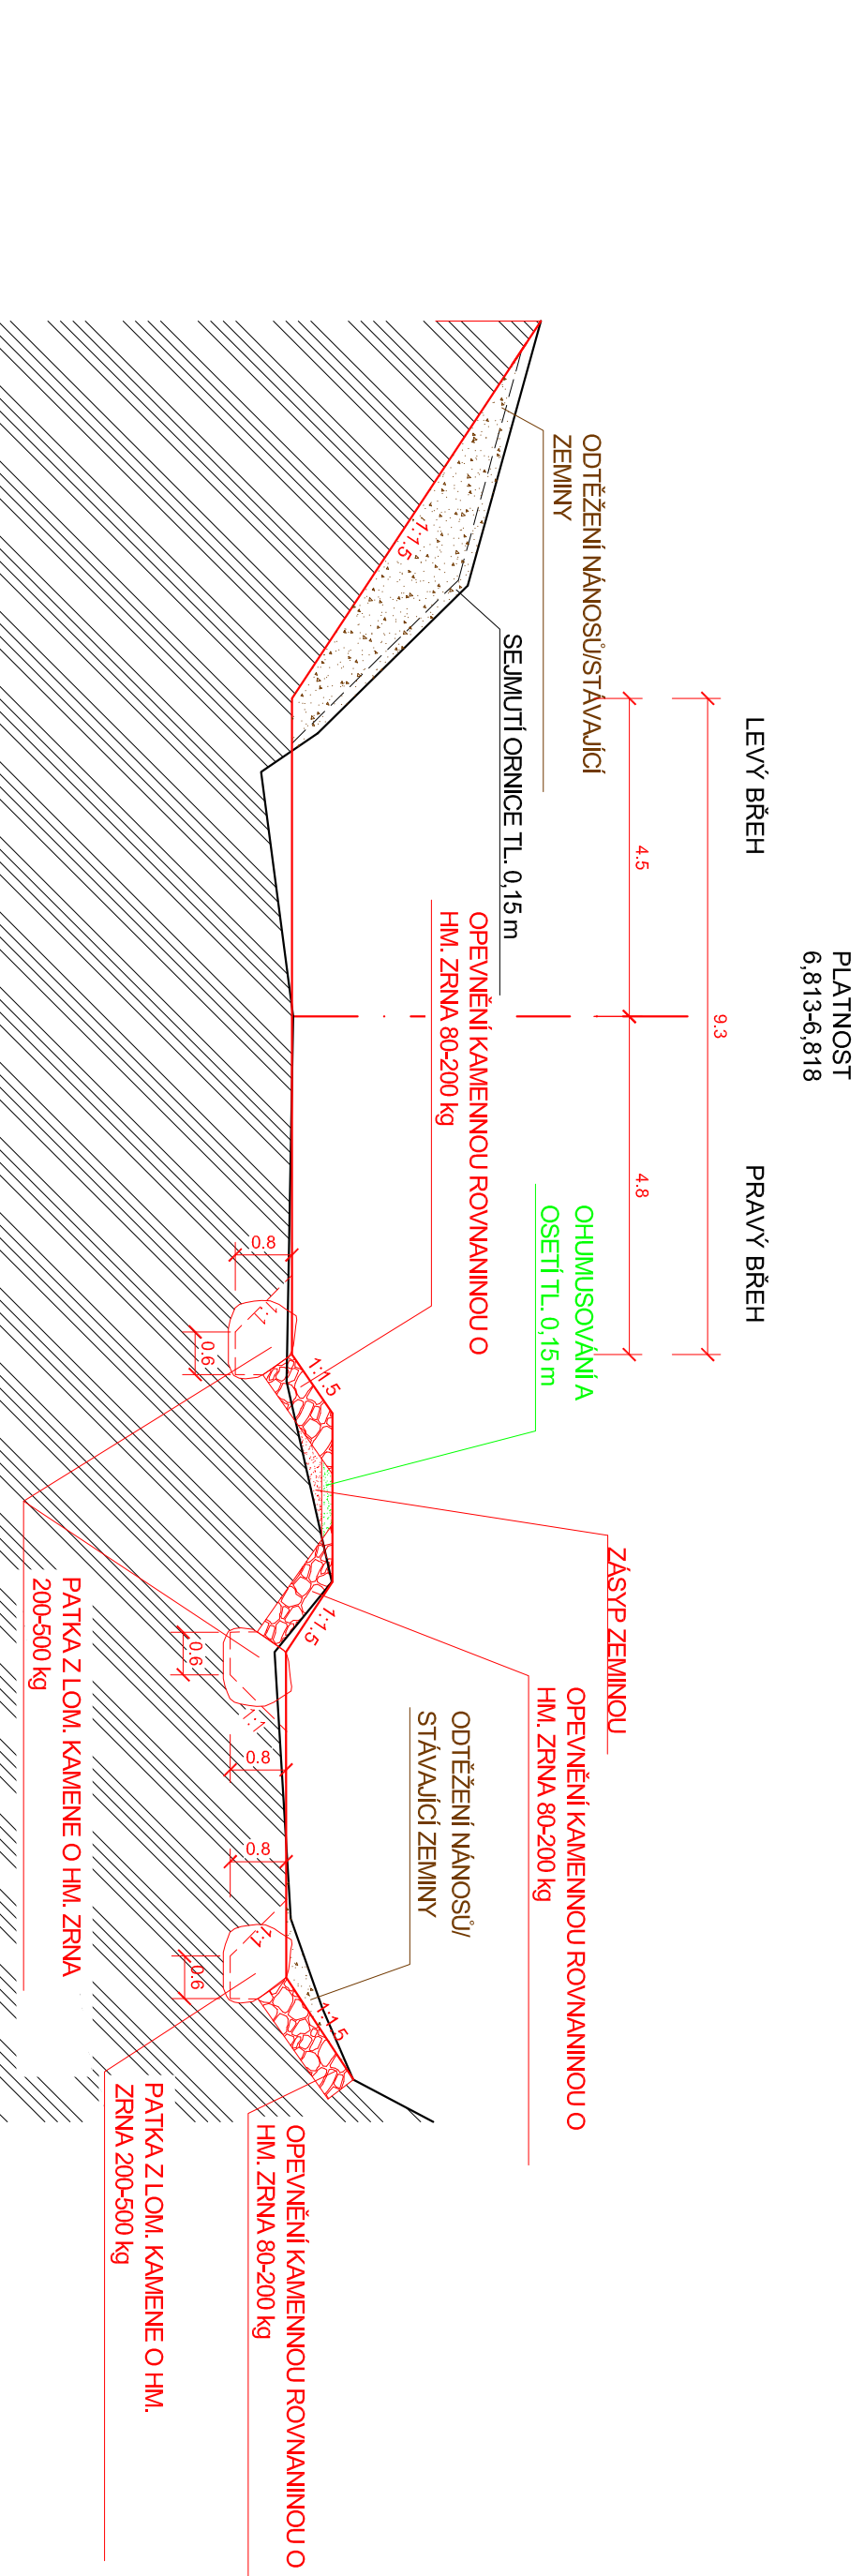

VZOROVÝ PŘÍČNÝ PROFIL M 1:100 - SANACE NÁTRŽE

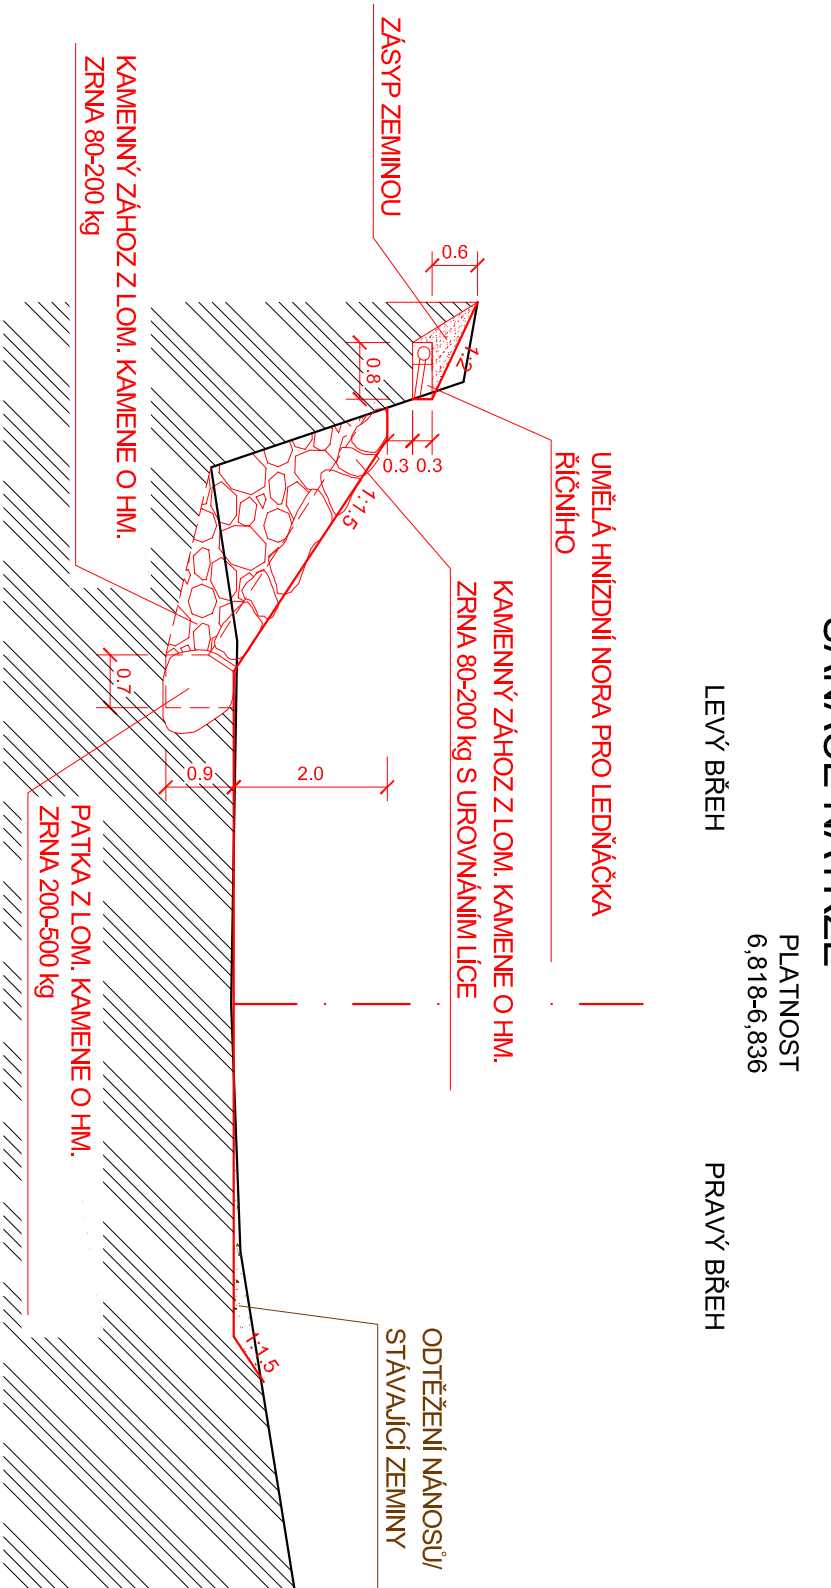

