




ŘEZ PF1 km 6,39800 1:100

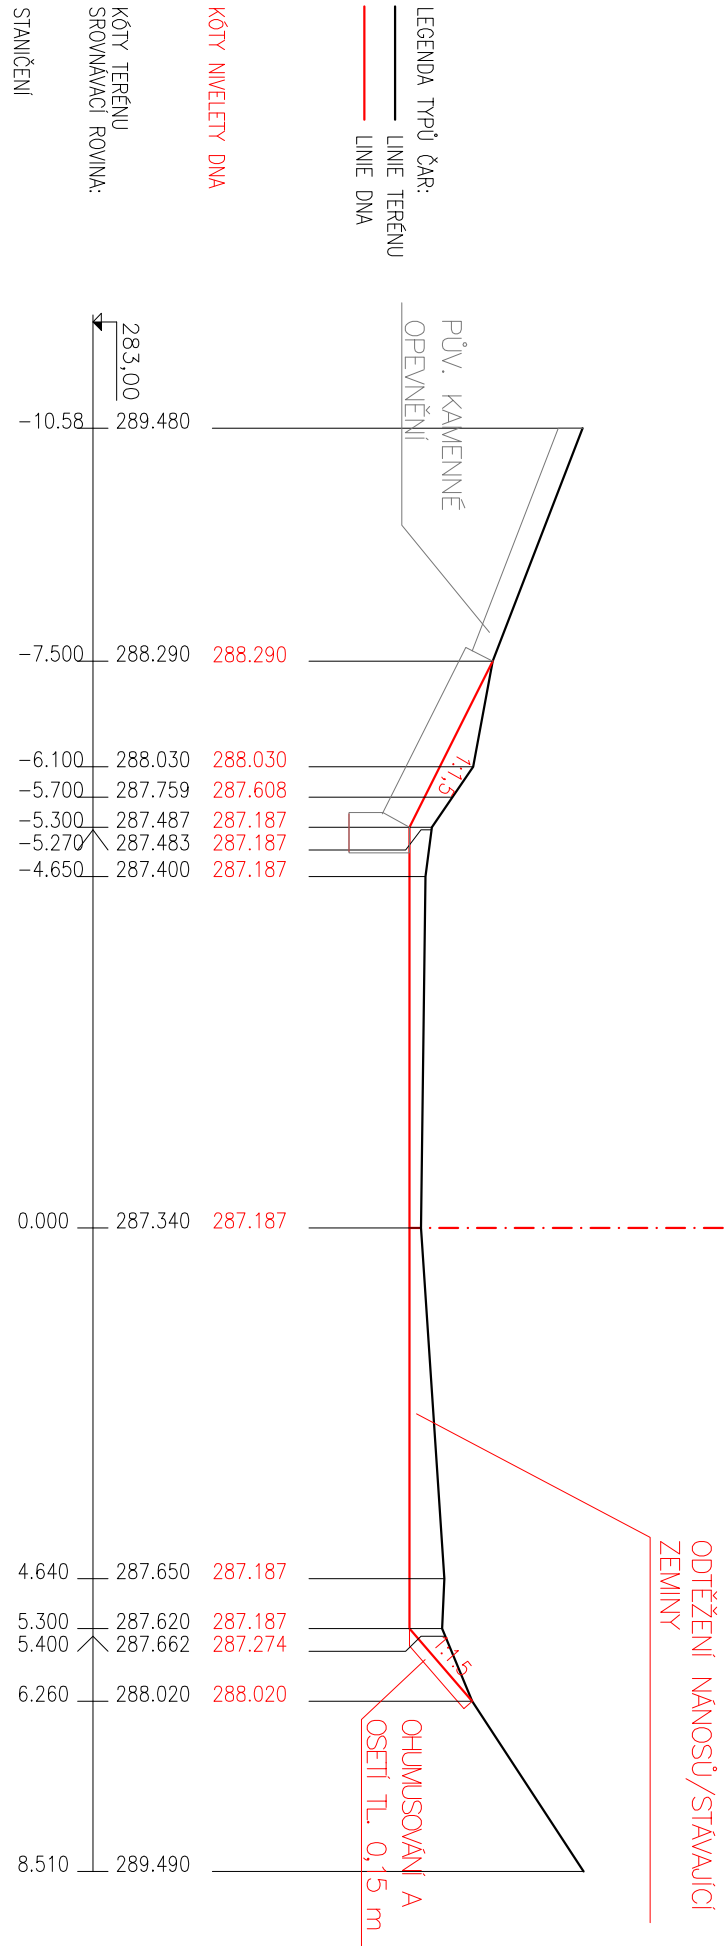


ŘEZ PF2 km 6,41800 1:100

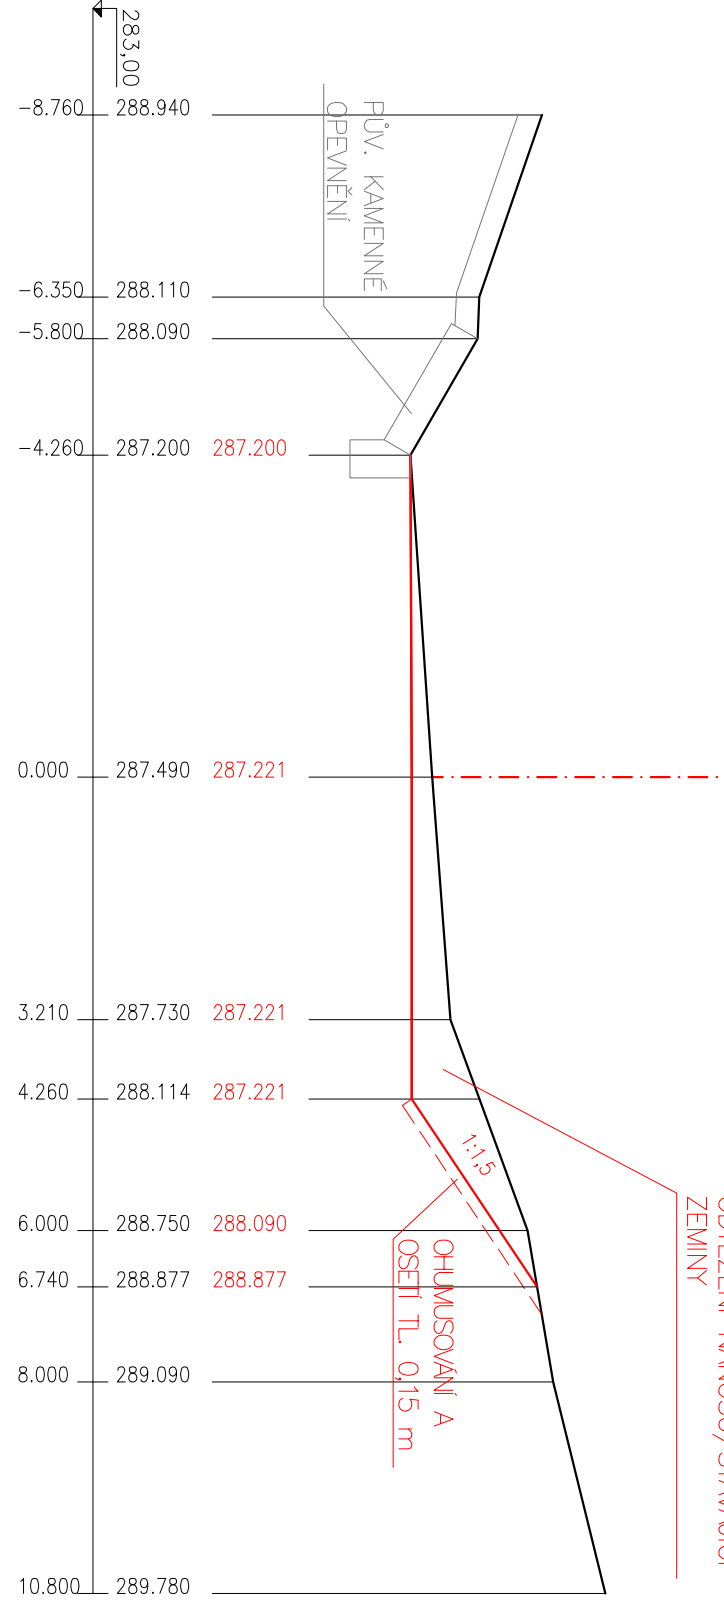


ŘEZ PF3 km 6,43800 1:100

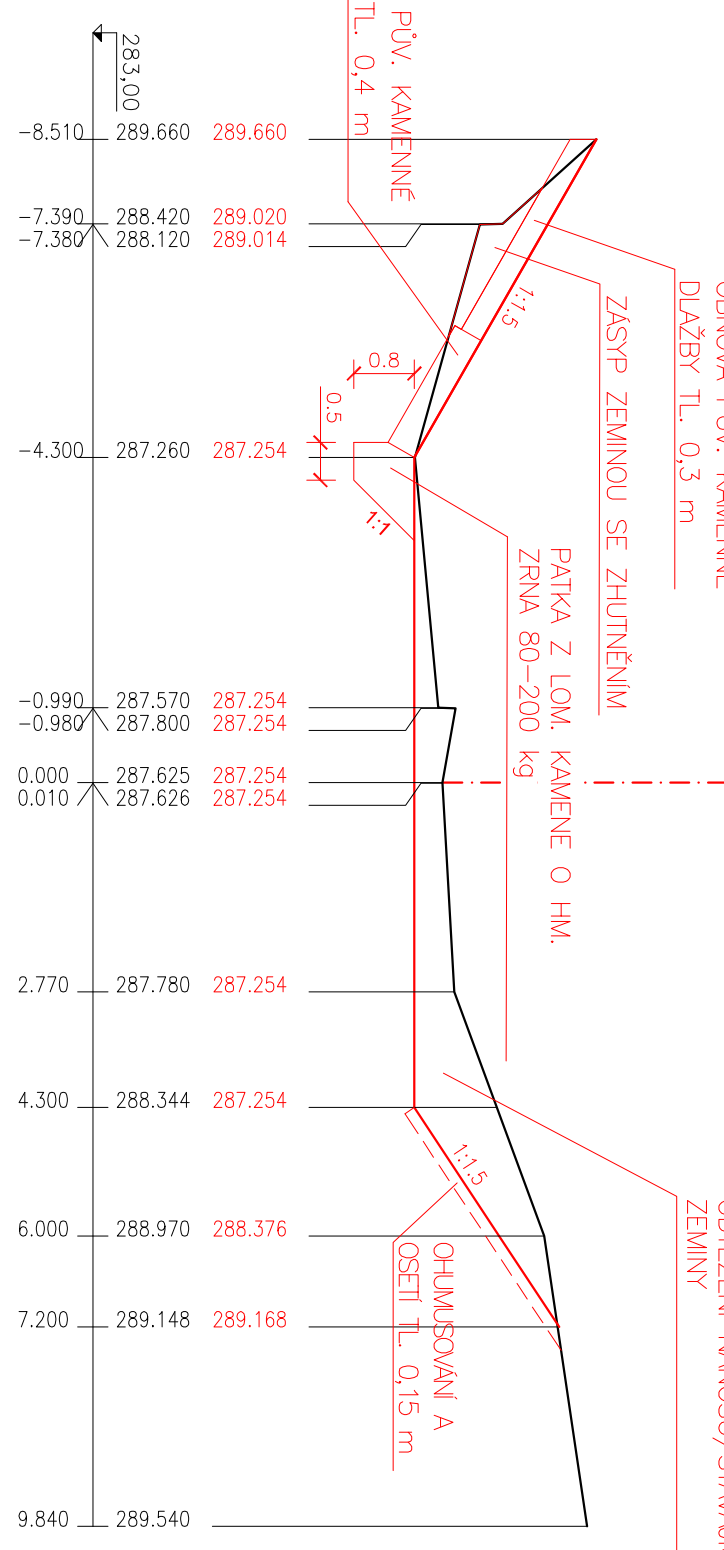


ŘEZ PF4 km 6,45800 1:100

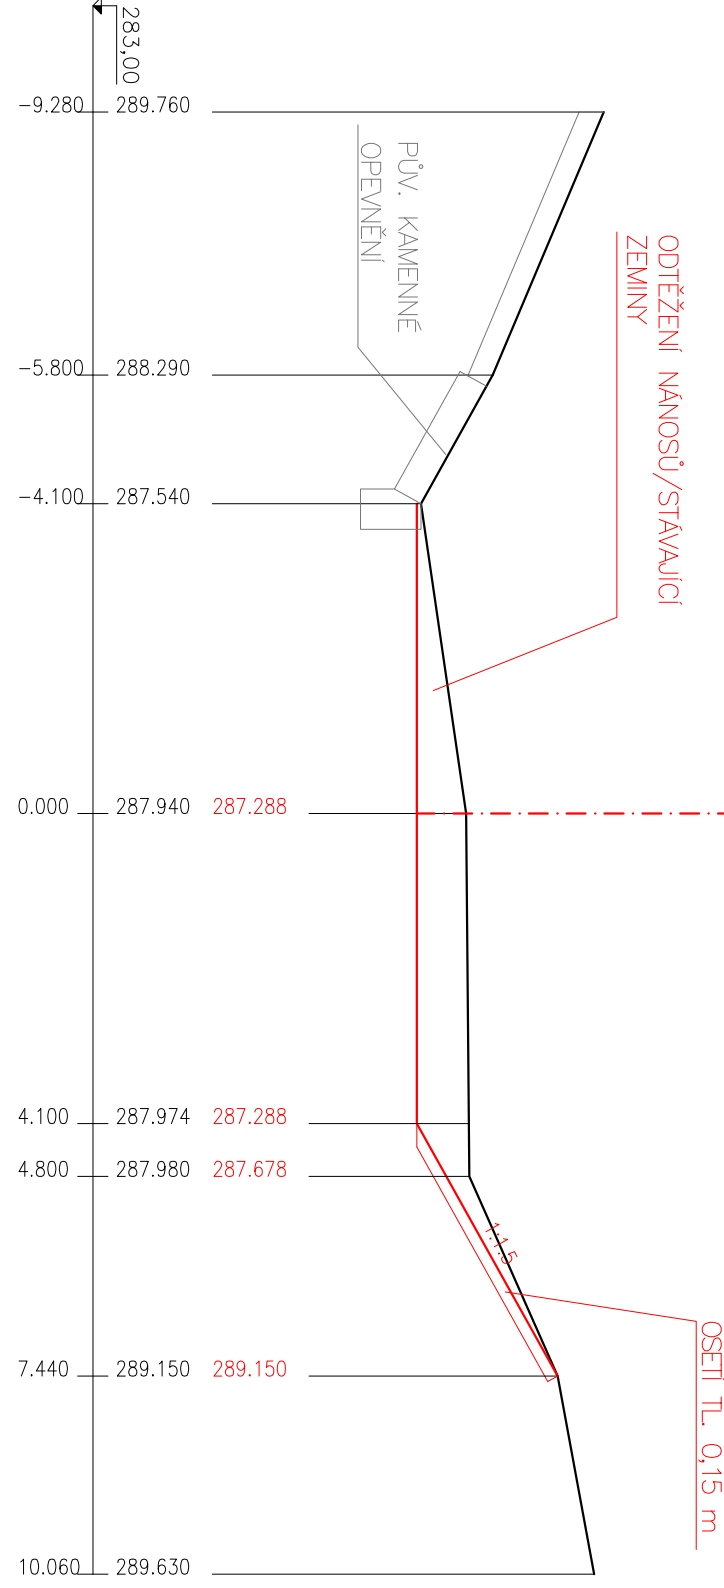


ŘEZ PF5 km 6,47800 1:100

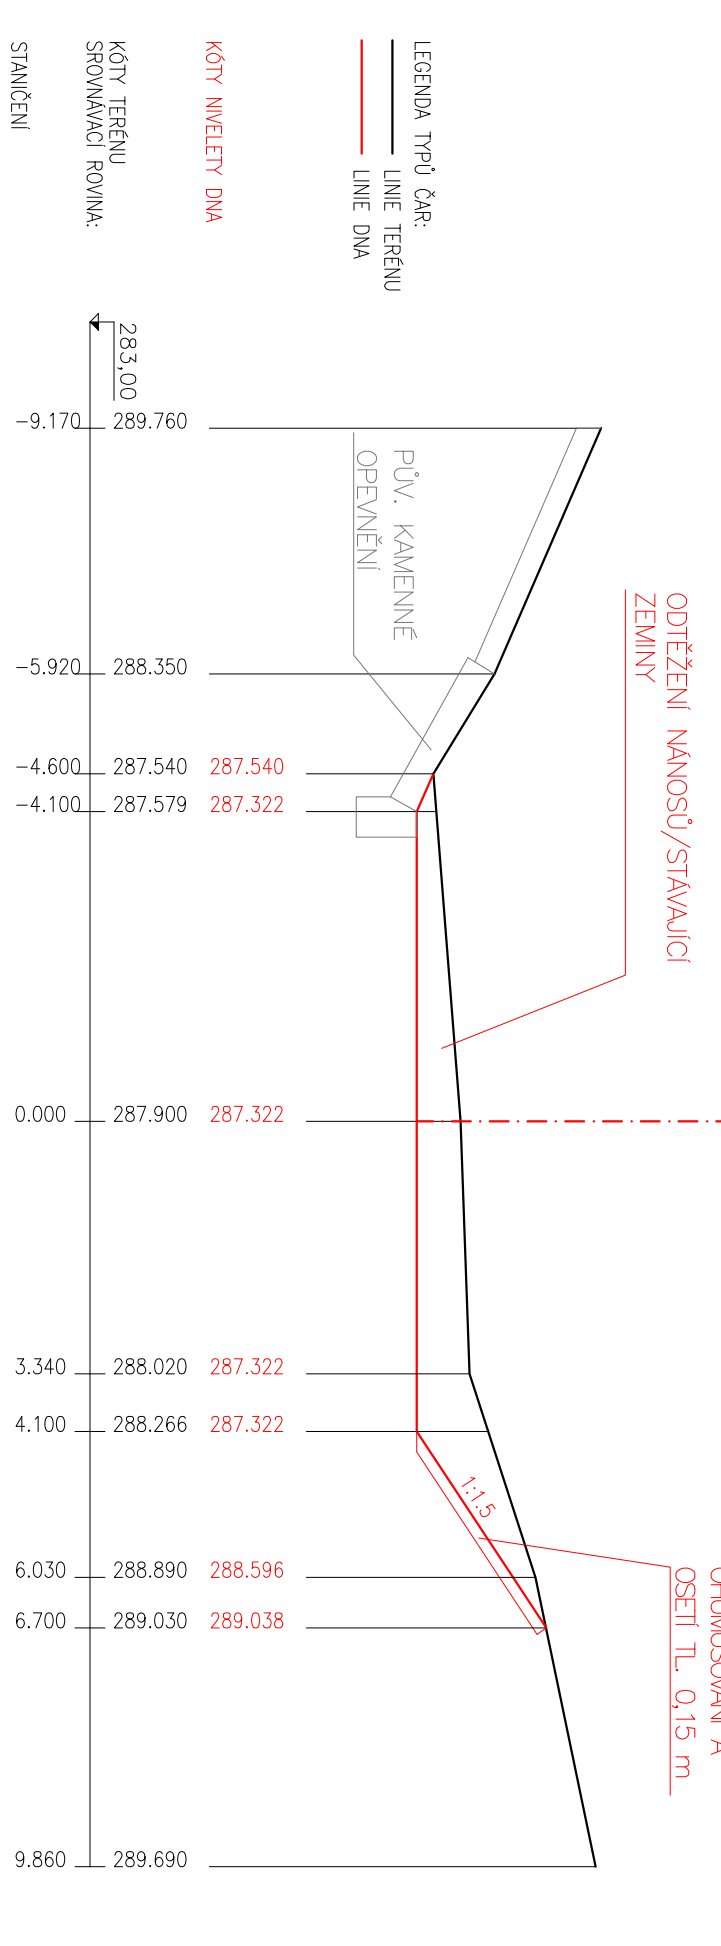


ŘEZ PF6 km 6,49800 1:100

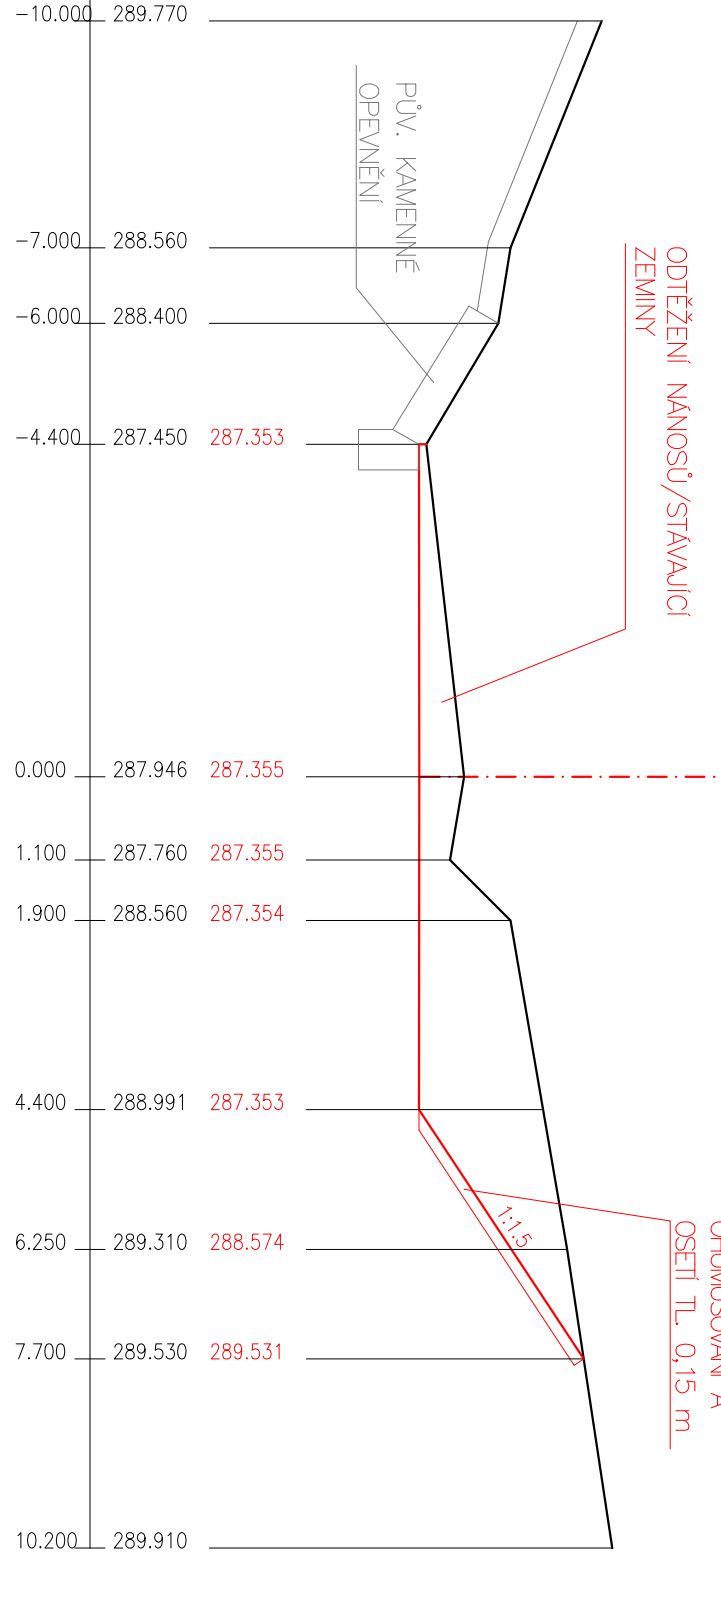


ŘEZ PF7 km 6,51800 1:100

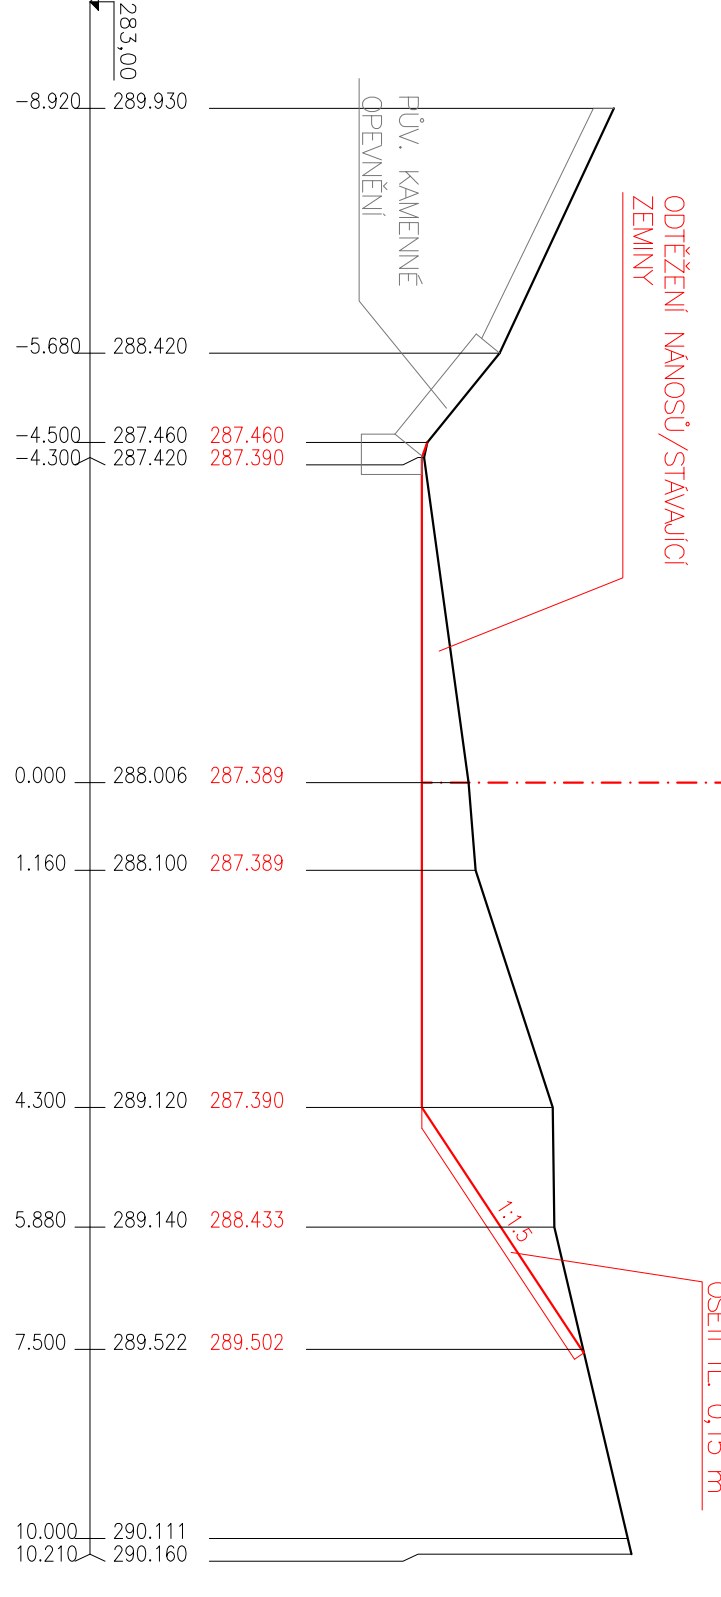


ŘEZ PF8 km 6,53800 1:100

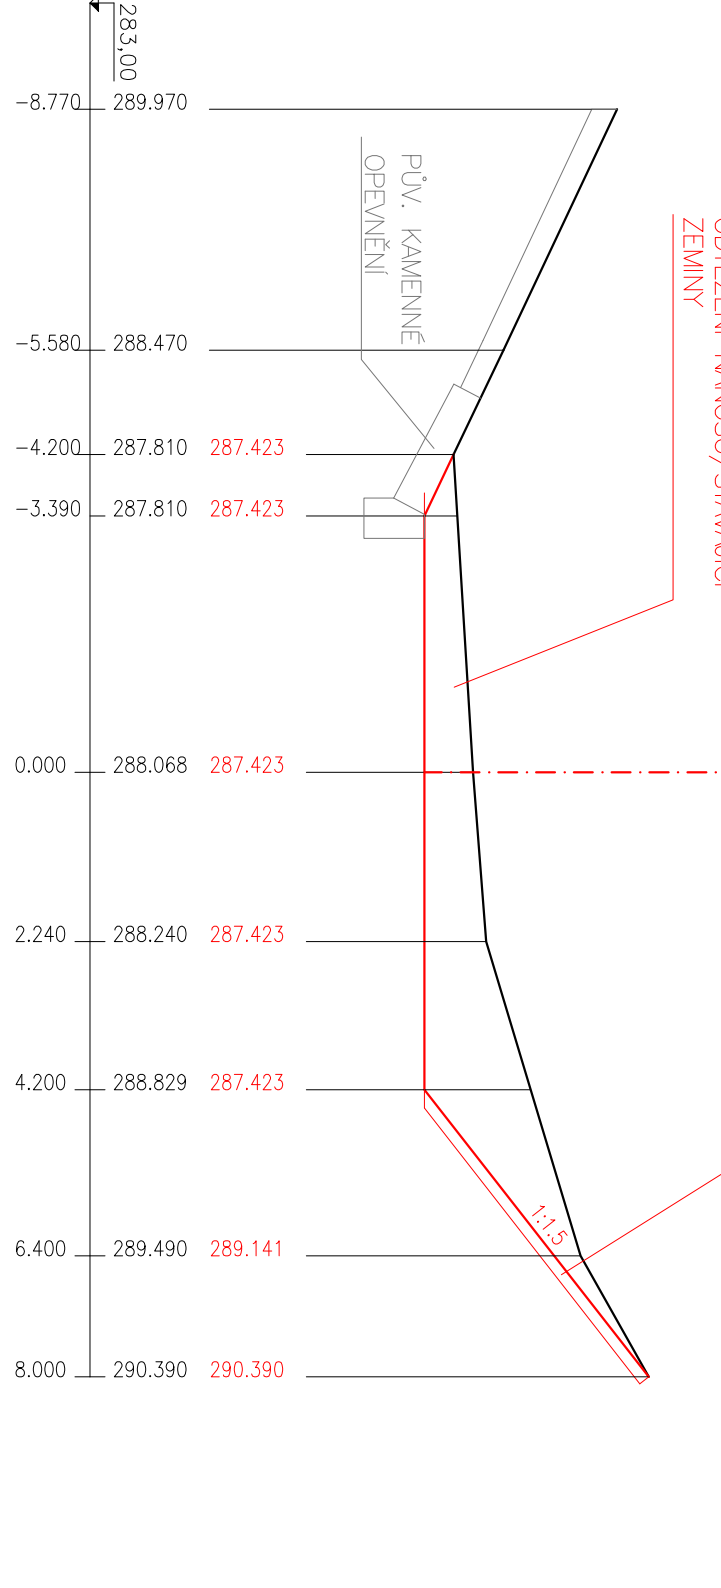


ŘEZ PF9 km 6,55800 1:100

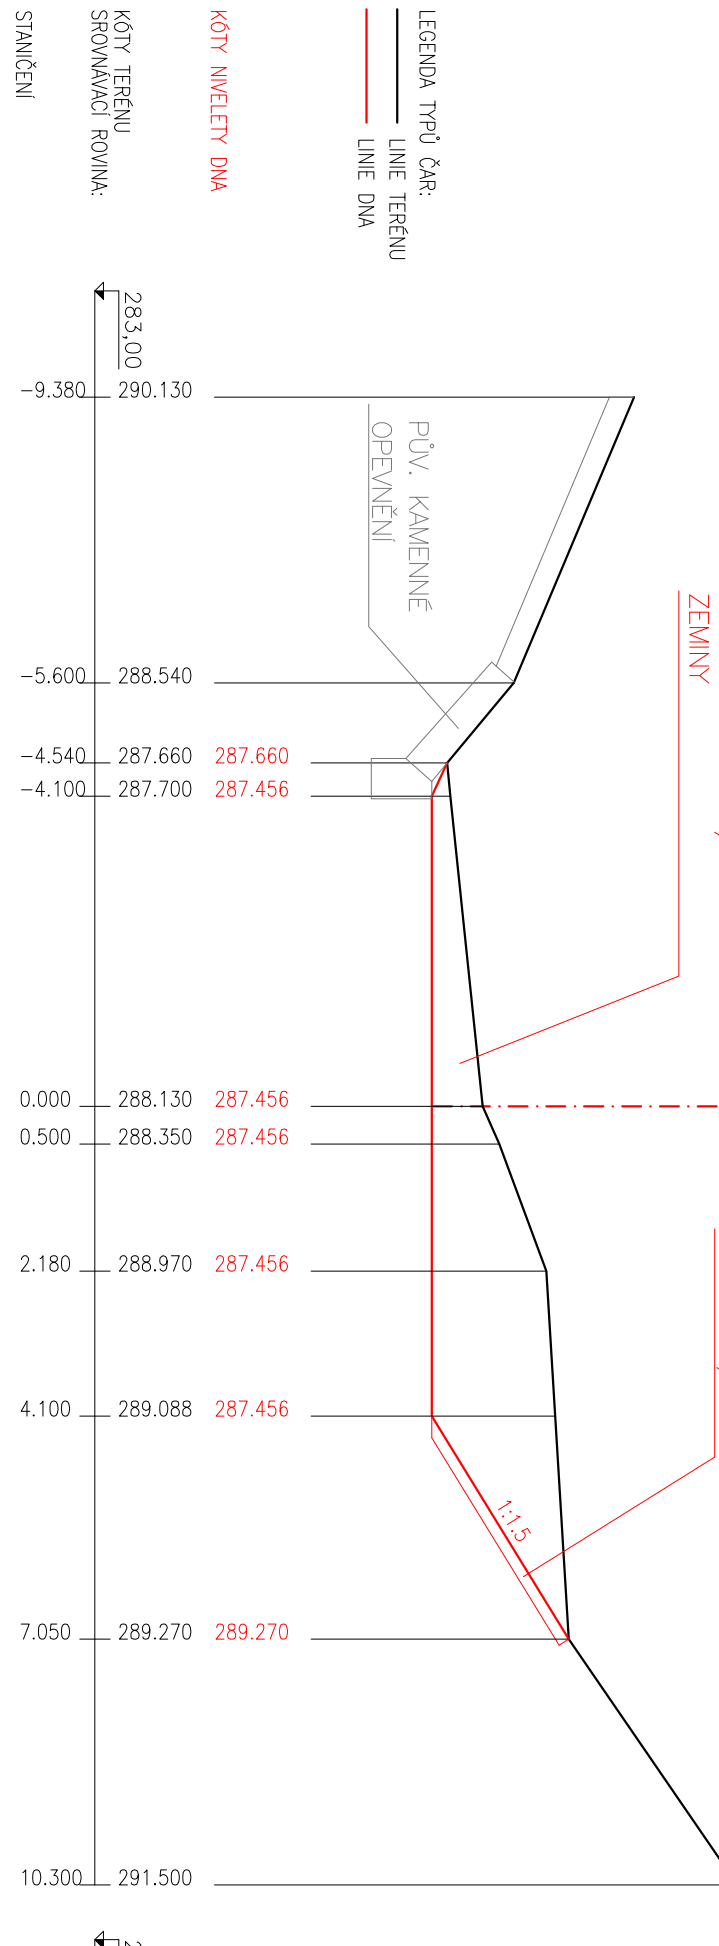


ŘEZ PF10 km 6,57800 1:100

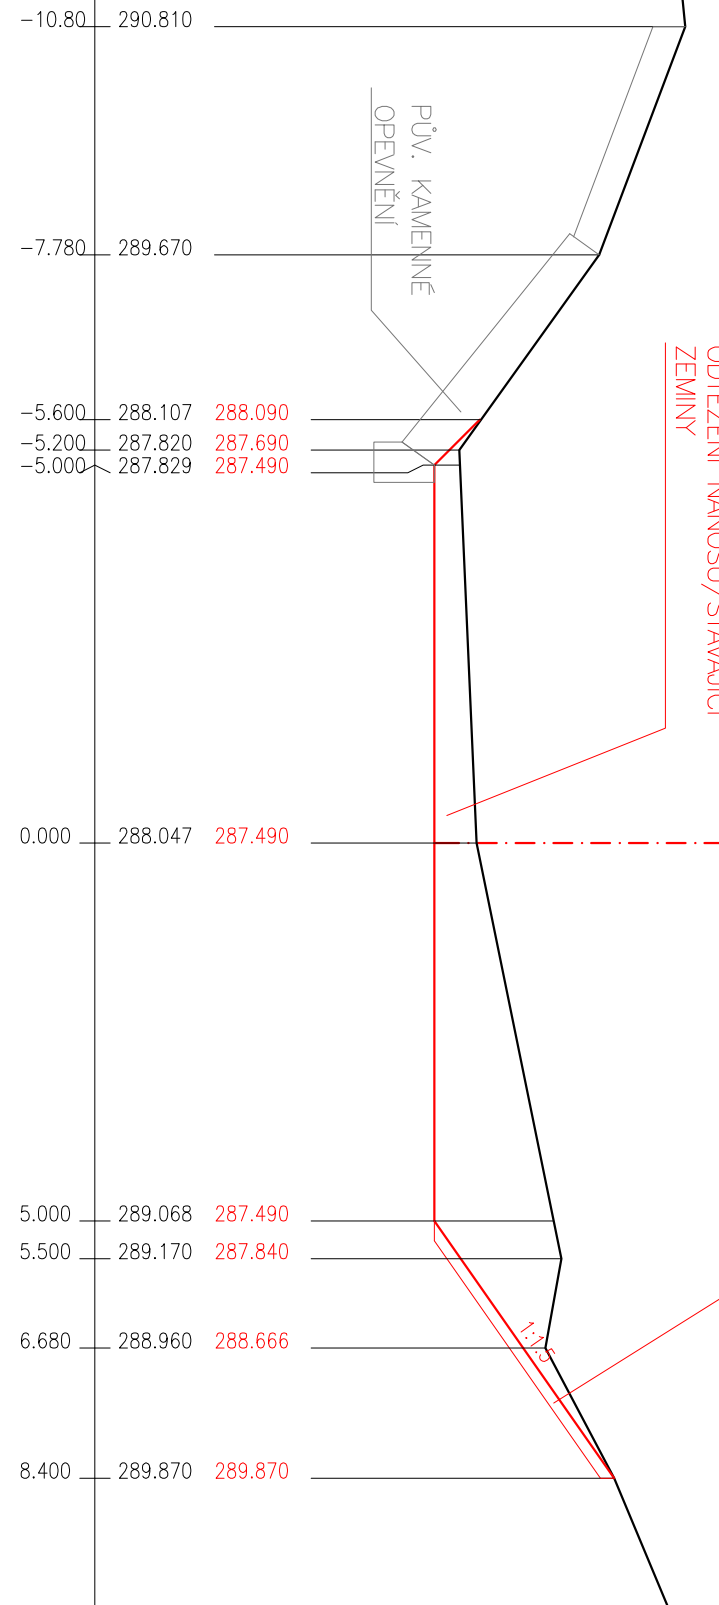


ŘEZ PF11 km 6,58400 1:100

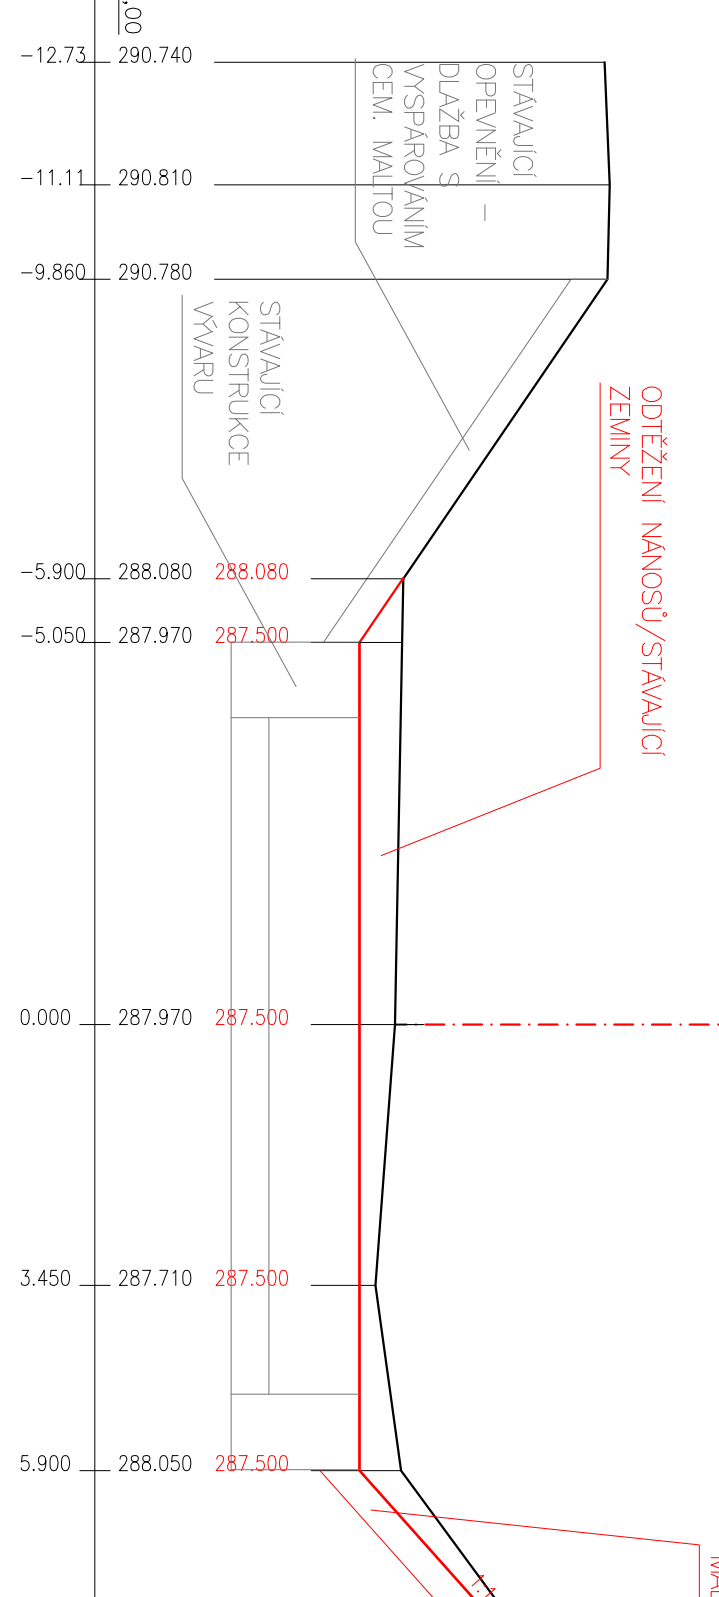


ŘEZ PF13 km 6,59100 1:100

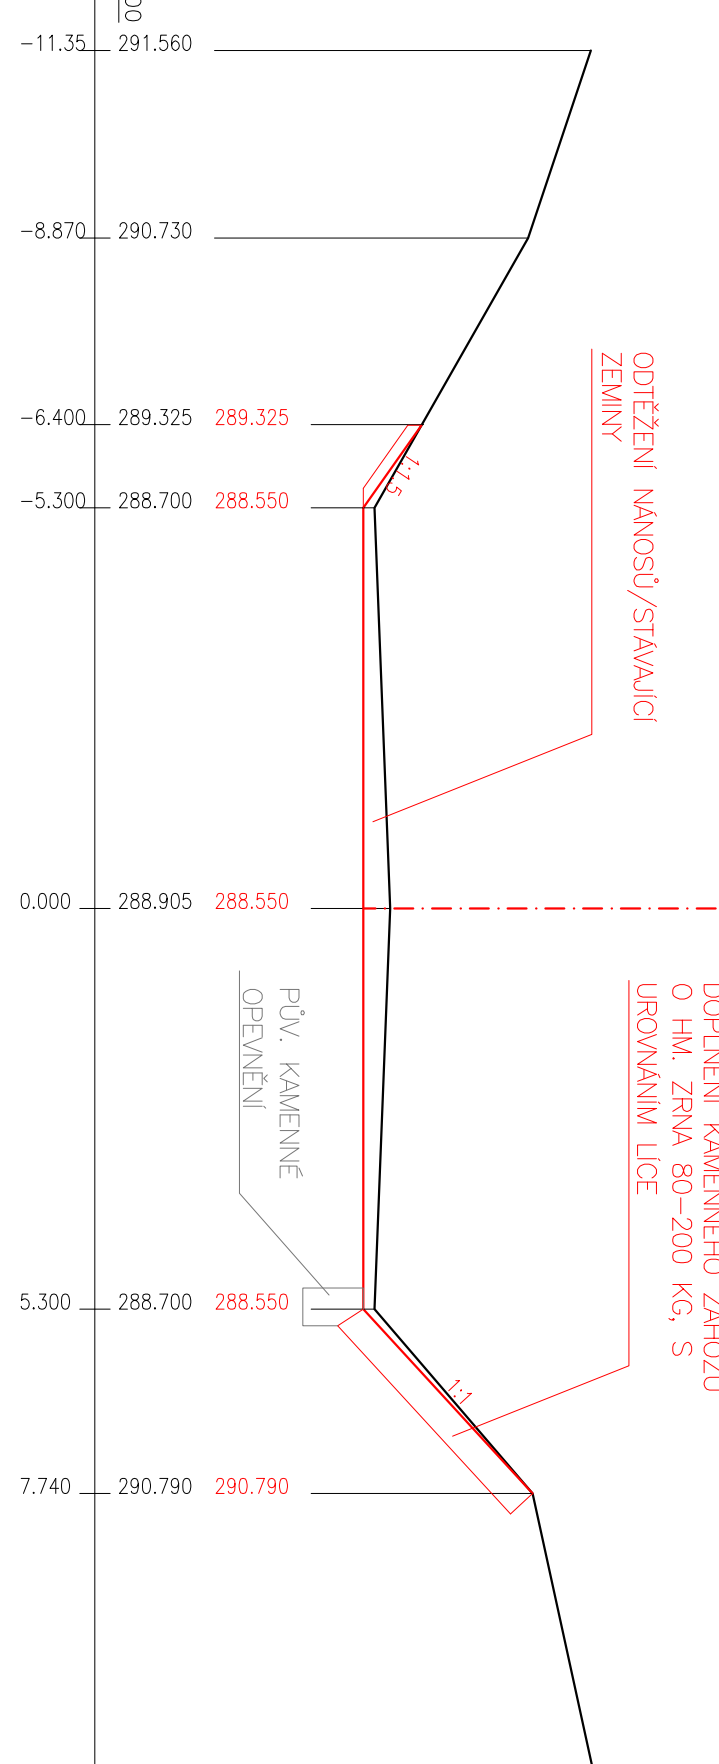


ŘEZ PF14 km 6,59800 1:100

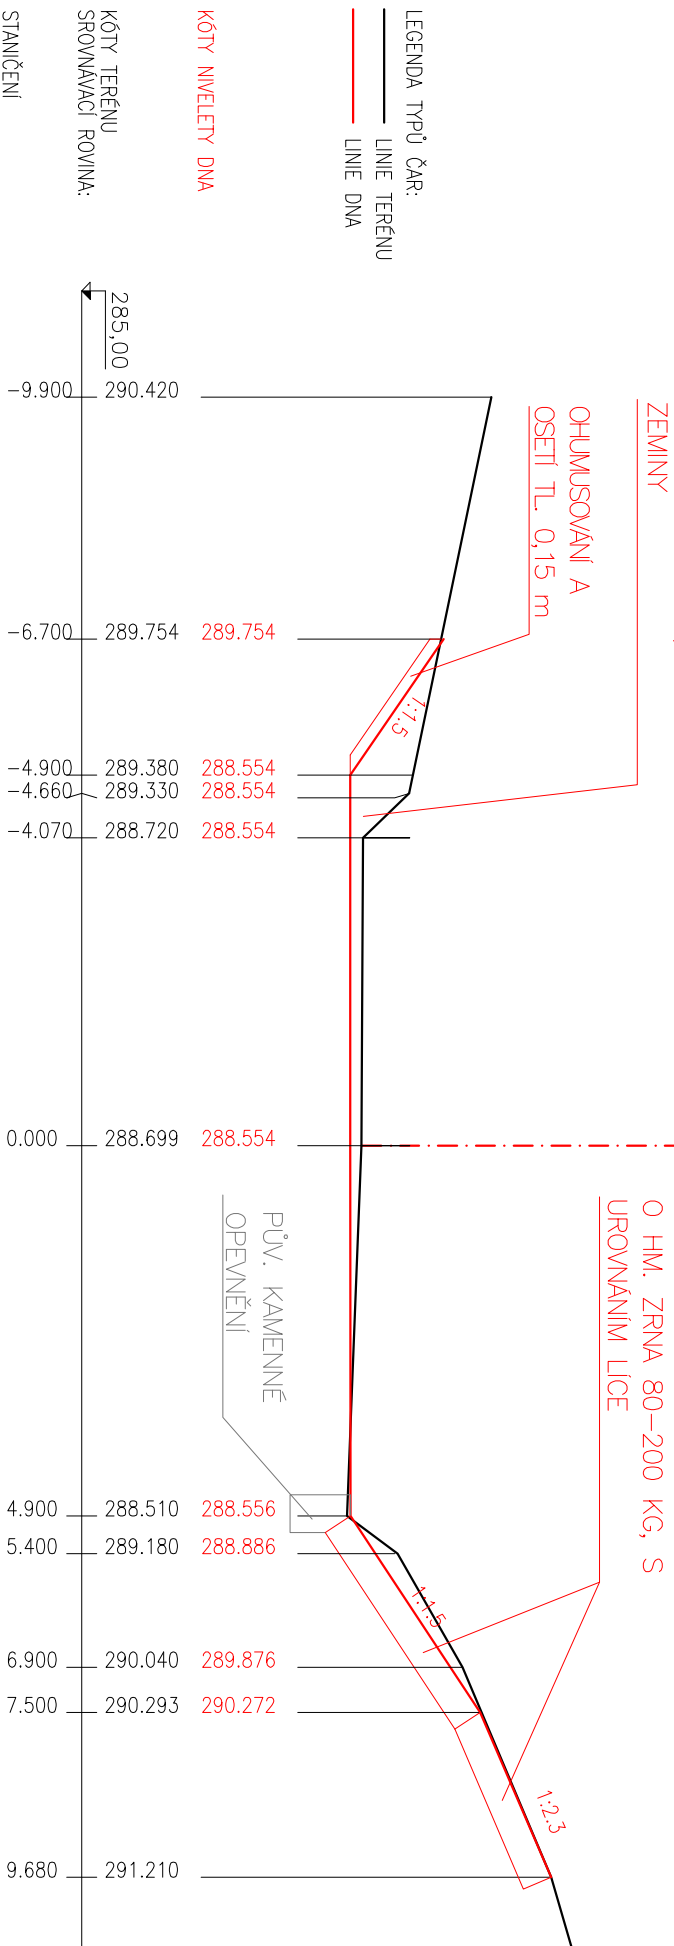

ŘEZ PF15 km 6,61800 1:100

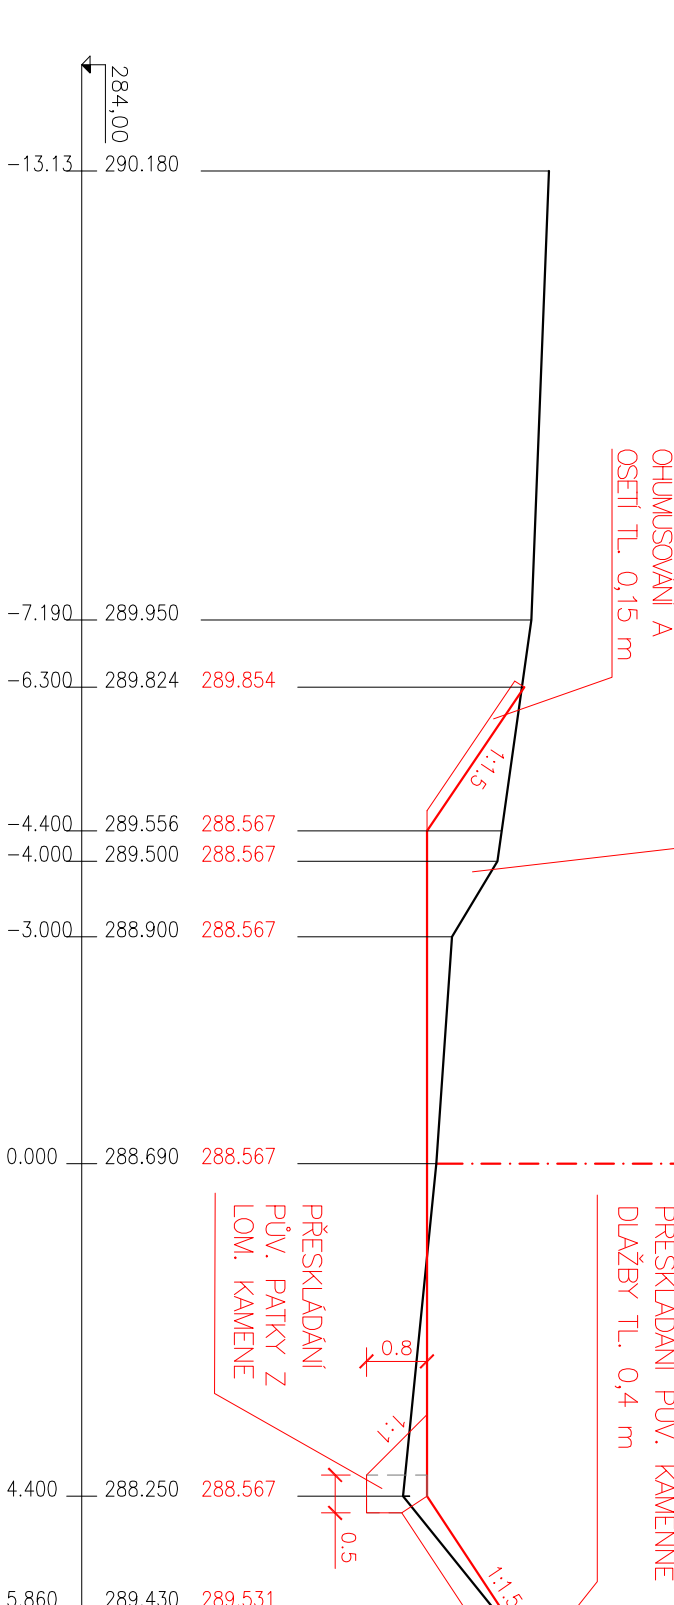

ŘEZ PF16 km 6,63800 1:100

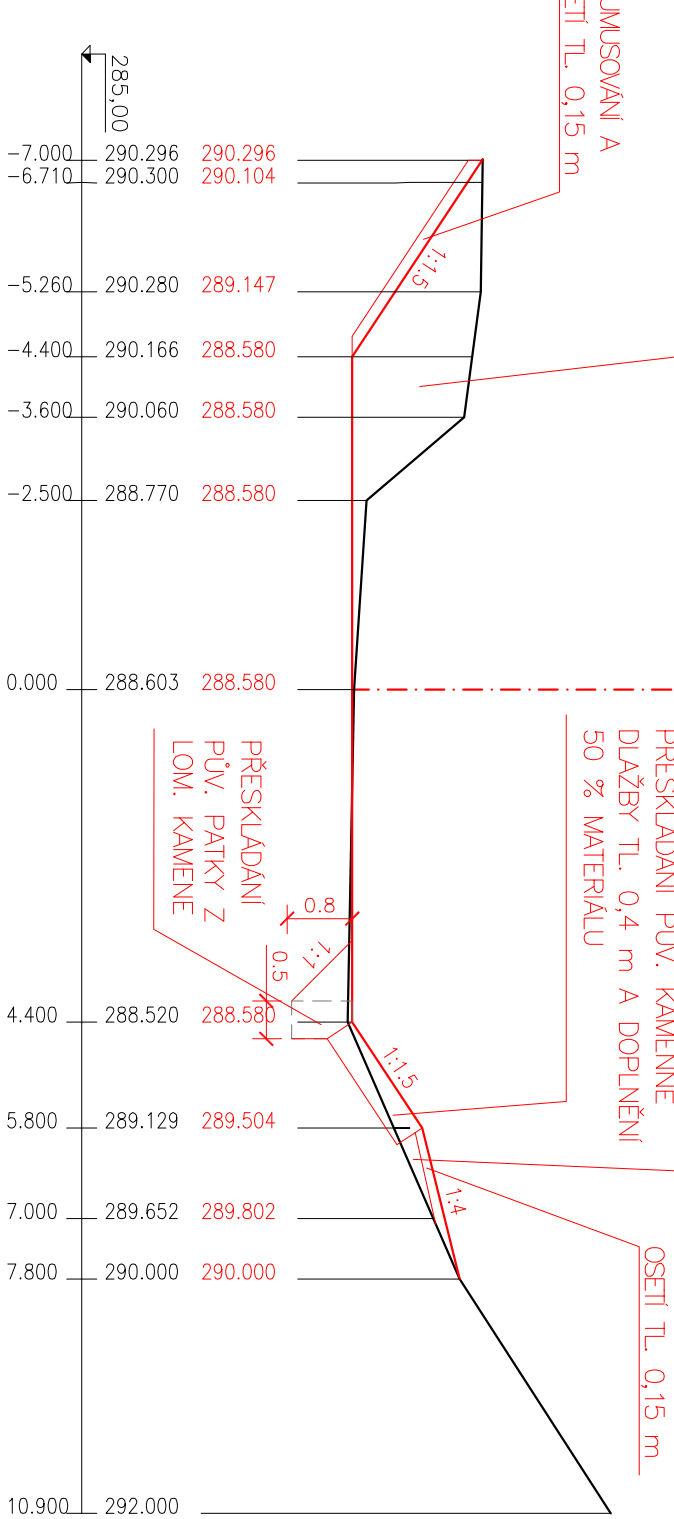

