


CELKOVÝ SITUAČNÍ VÝKRES

M 1 : 300

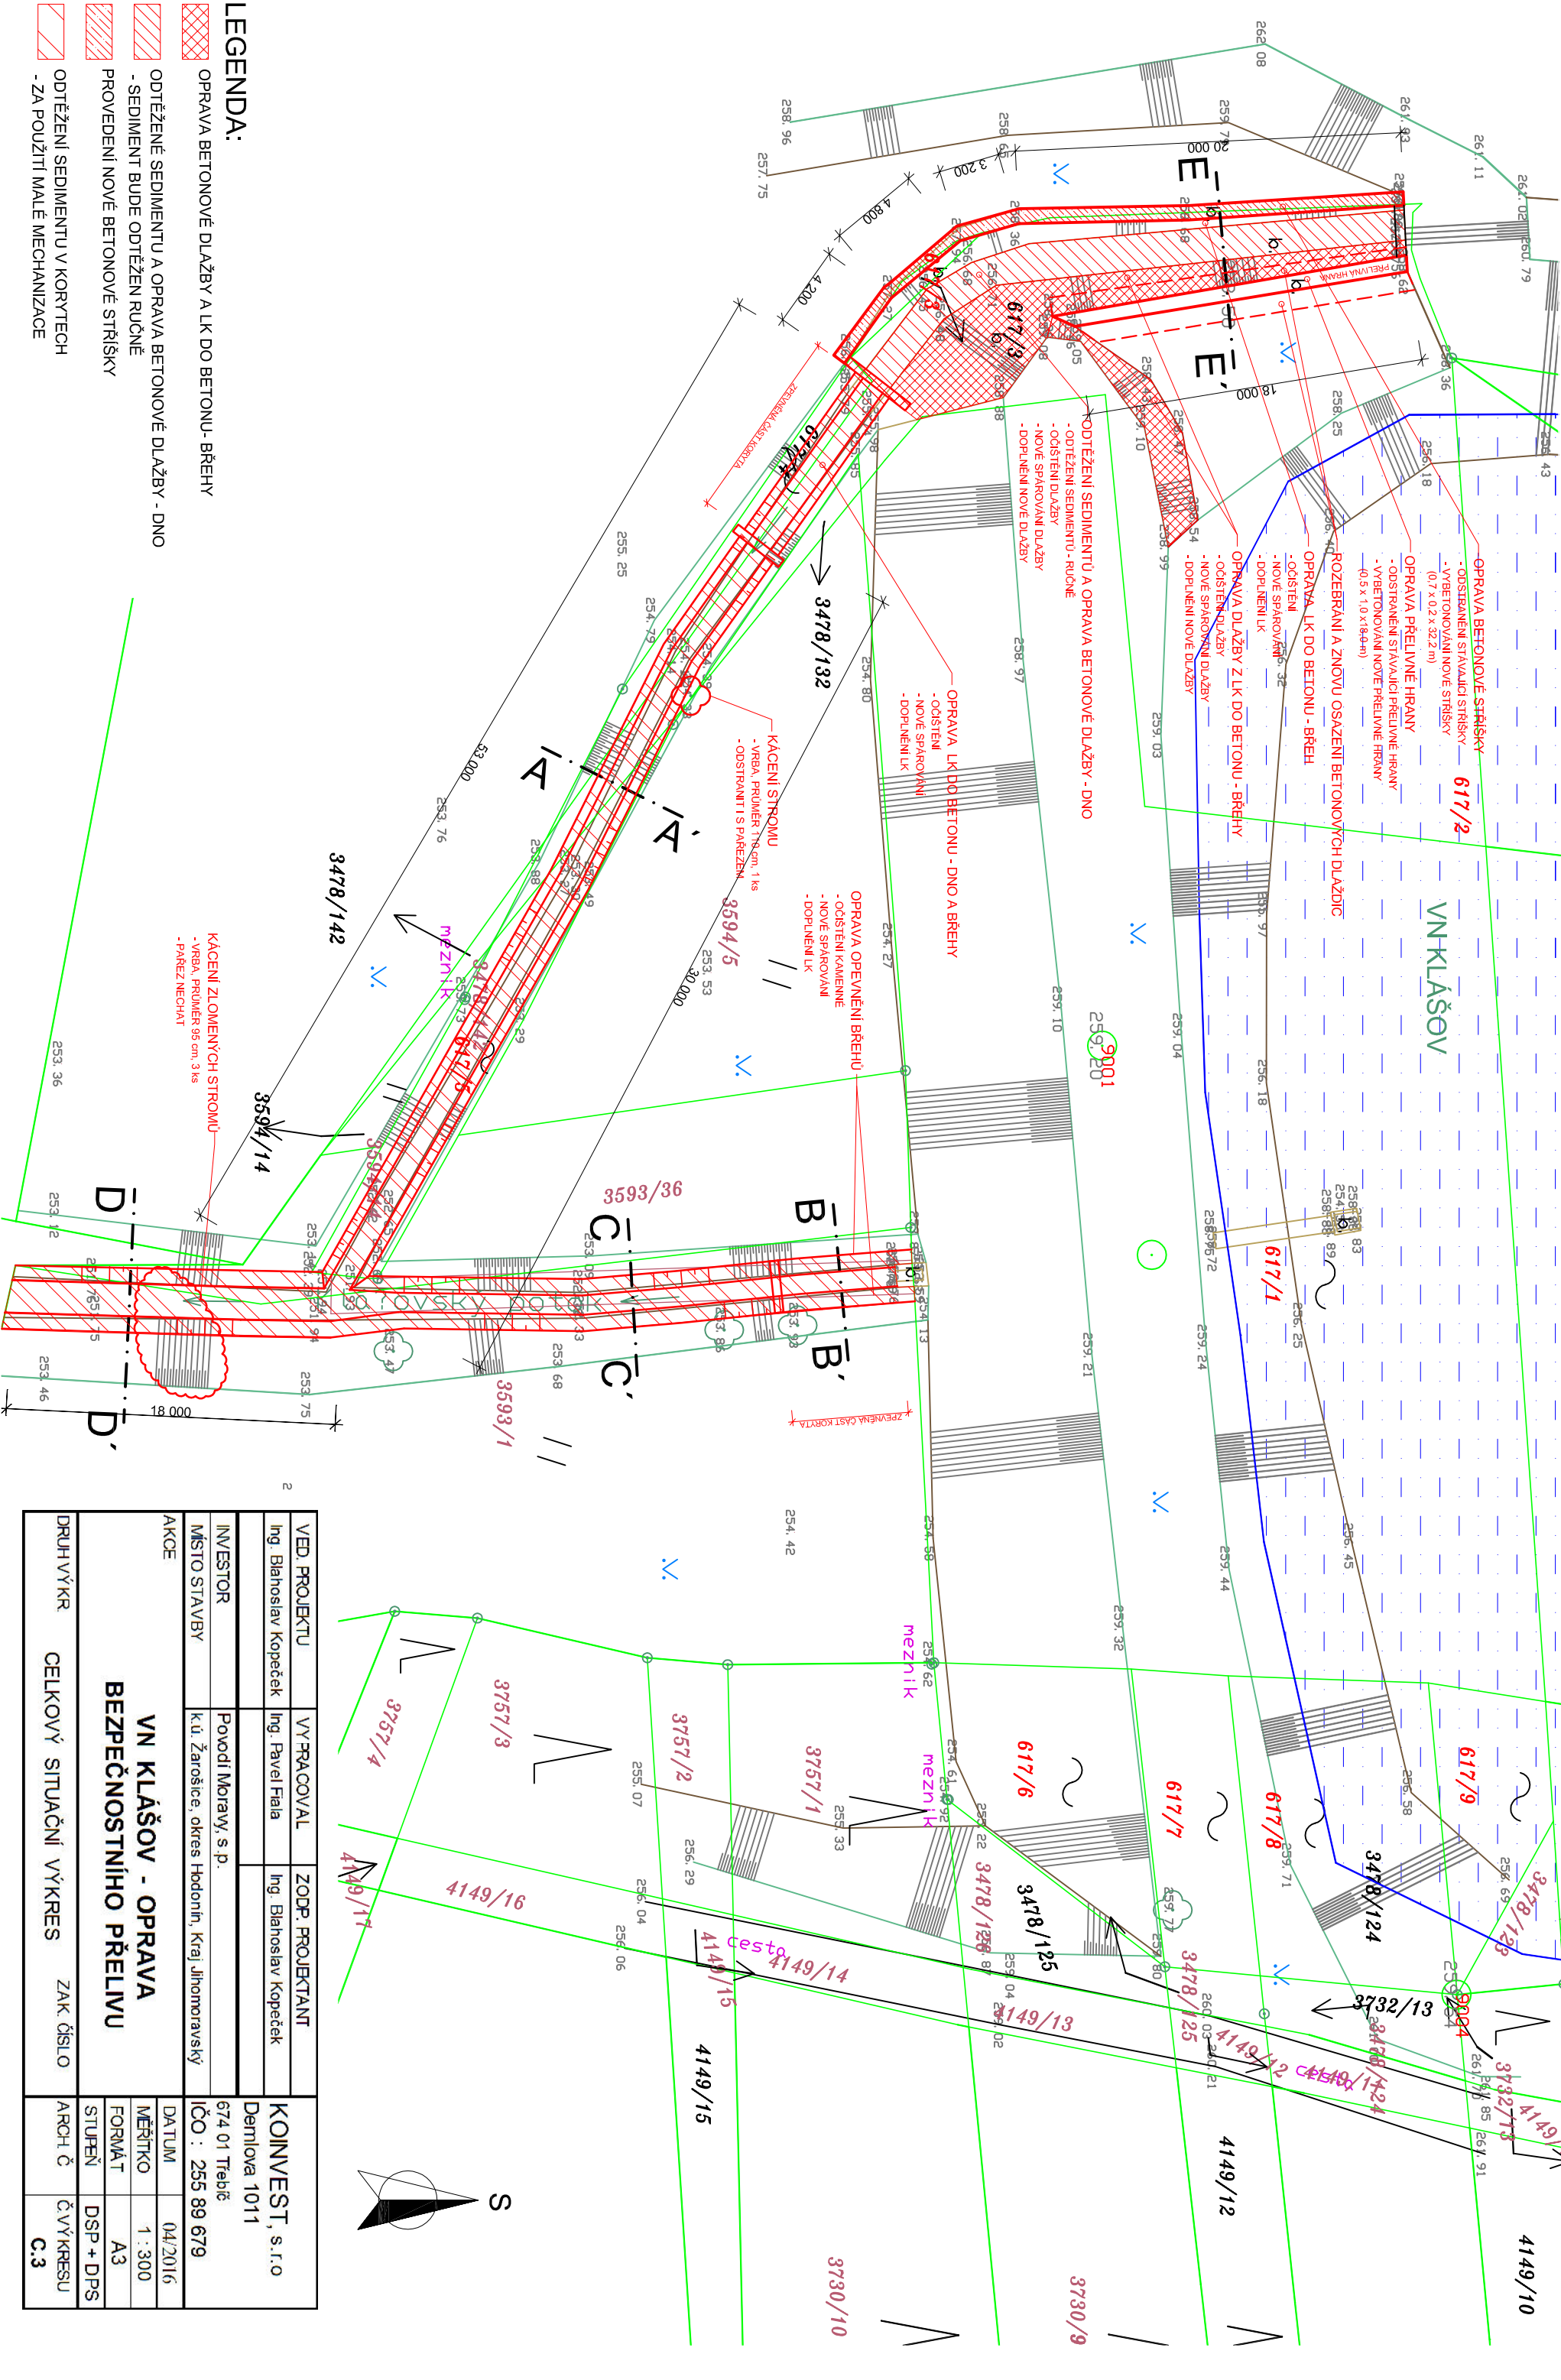

LEGENDA:

- OPRAVA BETONOVÉ DLAŽBY A LK DO BETONU - BŘEHY
- ODTĚŽENÉ SEDIMENTU A OPRAVA BETONOVÉ DLAŽBY - DNO
- SEDIMENT BUDE ODTĚŽEN RUČNĚ
- PROVEDENÍ NOVÉ BETONOVÉ STRÍŠKY
- ODTĚŽENÍ SEDIMENTU V KORYTECH
- ZA POUŽITÍ MALÉ MECHANIZACE

VED. PROJEKTU	VYPRACOVAL	ZODP. PROJEKTANT	KONINVEST, s.r.o.
Ing. Blahoslav Kopeček	Ing. Pavel Fiala	Ing. Blahoslav Kopeček	Demlova 1011
INVESTOR	Povodí Moravy, s.p.		674 01 Třebíč
MÍSTO STAVBY	k.ú. Žarošice, okres Hodonín, Kraj Jihoomoravský		IČO : 255 89 679
AKCE	VN KLAŠOV - OPRAVA BEZPEČNOSTNÍHO PŘELIVU		DATAUM 04/2016
			MĚŘITKO 1 : 300
			FORMÁT A3
			STUPEŇ DSP + DPS
DRUH VÝKR	CELKOVÝ SITUAČNÍ VÝKRES	ZAK. ČÍSLO	ARCH. Č. Č. VÝKRESU C.3