


PŮDORYS STŘECHY

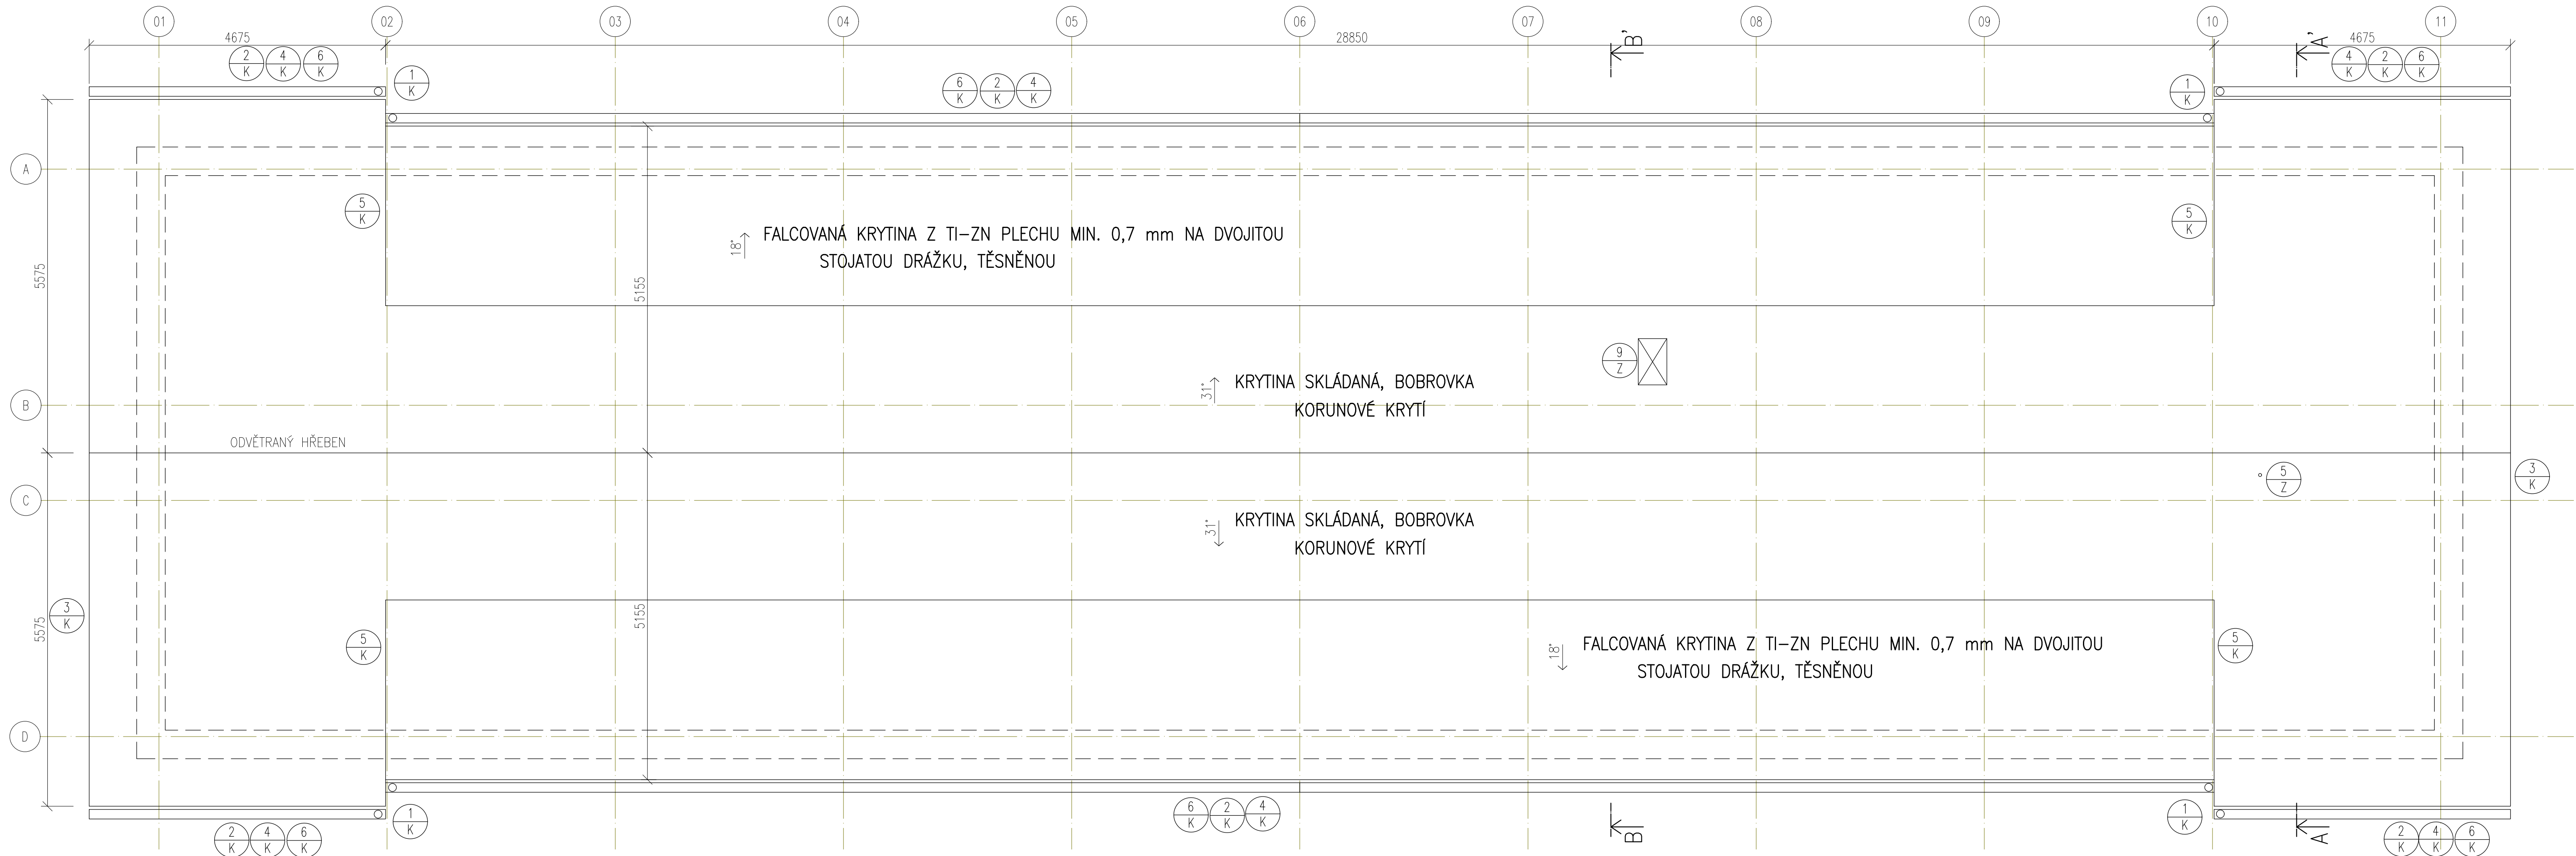

POZNÁMKY:

SOUČÁSTÍ DODÁVKY STŘEŠNÍ KRYTINY BUDE I DODÁVKA SNĚHOVÝCH HÁKŮ SYSTÉMOVÝCH KE STŘEŠNÍ KRYTINĚ. SNĚHOVÉ HÁKY BUDOU POUŽITY V PLOŠE STŘECHY V MNOŽSTVÍ – 1,8 KS/M2 PLUS JEDNA CELÁ ŘADA HÁKŮ NAD OKAPEM.

NA STŘEŠE BUDE OSAZEN BEZPEČNOSTÍ ZÁCHYTNÝ SYSTÉM – PRVEK 11/Z.


ODVĚTRÁNÍ MEZERY POD KRYTINOU BUDE U HŘEBENE PROVEDENO VĚTRACÍM SYSTÉMEM POD HŘEBENÁČÍ A V PLOŠE POSÍLENO VĚTRACÍMI TAŠKAMI – SOUČÁST DODÁVKY STŘEŠ. KRYTINY.

KOMINOVÉ LÁVKY BUDOU ŘEŠENY SYSTÉMOVÝMI TAŠKAMI V RAMCI DODÁVKY KRYTINY, POLOHA DLE POŽADAVKŮ PROFESE ÚT, PŘEDPOKLAD 20 KS SPEC. TAŠEK S NOSIČI.

OKAPOVÁ HRANA NEBUDE PLECHOVÁNA – BUDOU POUŽITY OKAPOVÉ TAŠKY.

PRO ZAJIŠTĚNÍ KRYTINY PROTI SÁNÍ VĚTRU BUDE POUŽITO PROTIVĚTRNÝCH PŘÍCHYTEK. TAKTO ZAJIŠTĚNÝ BUDOU I HŘEBENÁČE.

OPLECHOVÁNÍ ÚŽLABÍ – PŘECHOD TI-ZN KRYTINA BOBROVKA – SOUČÁSTÍ TI-ZN KRYTINY.

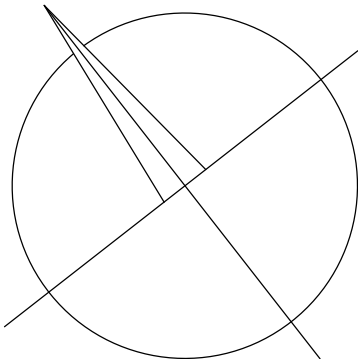

0,000=207,250

Generální projektant:





PRODIN A.S.
JIRÁSKOVA 169
530 02 PARDUBICE

WWW.PRODIN.CZ
DIČ: CZ25292161
IČO: 25292161

Zpracovatel dílčí části dokumentace:

Souřadnicový systém S-JTSK, Výškový systém Bpv

Vypracoval: ing. M. Procházka	Zodp. projektant: ing. Michal Procházka	Kontroloval: ing. Pavel Janda	 	
Kraj: Pardubický	Traťový úsek/Obec: Kladruby nad Labem			
Investor Národní hřebčín Kladruby nad Labem, s.p.o.				
Akce:				
PROVOZNĚ STRAVOVACÍ OBJEKT - DOKUMENTACE PRO PROVEDENÍ STAVBY			Formát	—
			Datum	07/2016
			Účel	DPS
			Č. zakázky	3110-16-091
SO 01 PROVOZNĚ STRAVOVACÍ OBJEKT			Změna	Č. kopie
			Měřítko	1:50
Obsah výkresu: PŮDORYS STŘECHY			Část dokumentace	Č. výkresu
			D.1.1.	08a