


PŮDORYS ZÁKLADŮ - VYTÁPĚNÍ:

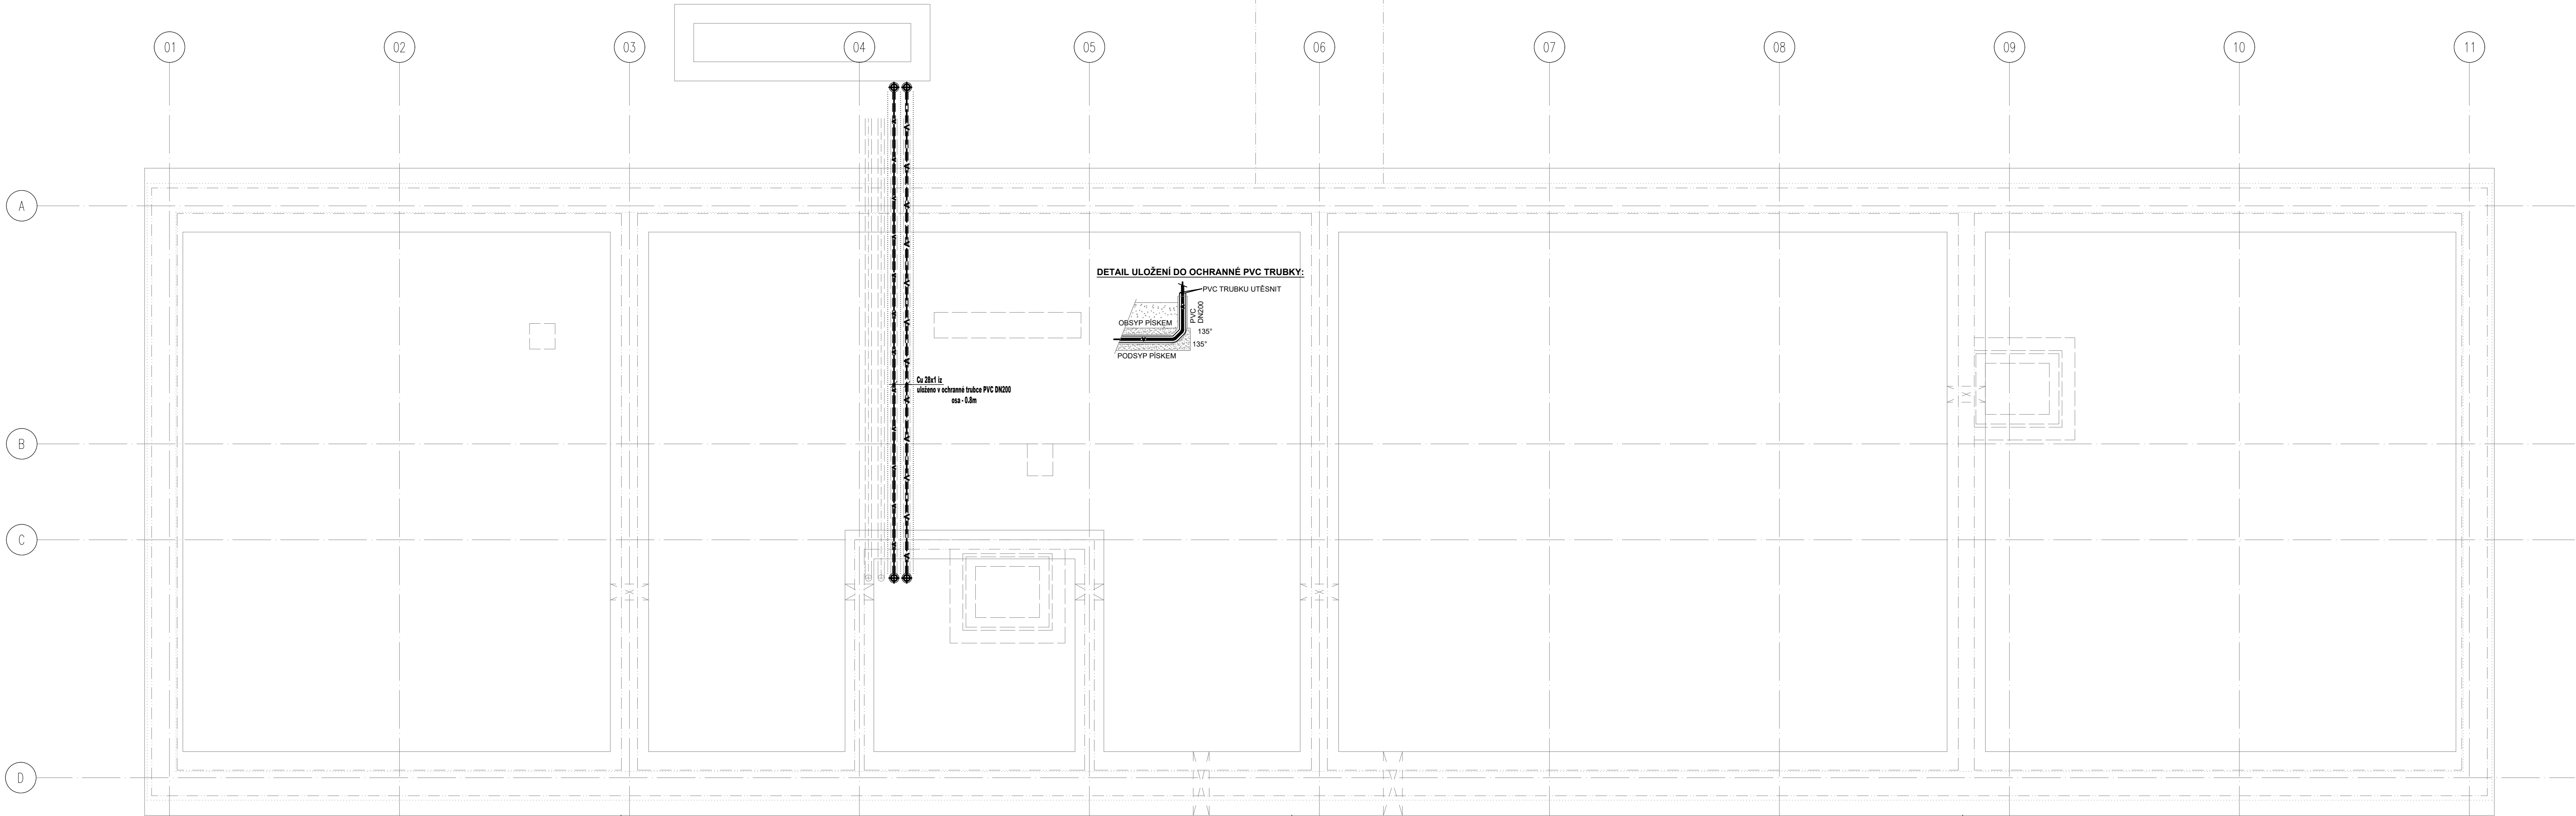

LEGENDA POTRUBÍ:

ZNAČKA	POPIS	TYP
————	POTRUBÍ TOPNÉ VODY - přívod - PROVOZNÍ ČÁST	potrubí z mědi - měkká pájka
----	POTRUBÍ TOPNÉ VODY - zpátečka - PROVOZNÍ ČÁST	potrubí z mědi - měkká pájka
-.-.-.-	POTRUBÍ TOPNÉ VODY - přívod - UBYTOVACÍ ČÁST	potrubí z mědi - měkká pájka
-.-.-.-	POTRUBÍ TOPNÉ VODY - zpátečka - UBYTOVACÍ ČÁST	potrubí z mědi - měkká pájka
++++	POTRUBÍ TOPNÉ VODY - přívod - PRIMÁRNÍ OKRUH	potrubí z mědi - měkká pájka
----	POTRUBÍ TOPNÉ VODY - zpátečka - PRIMÁRNÍ OKRUH	potrubí z mědi - měkká pájka
—v—	POTRUBÍ TOPNÉ VODY - přívod - VZDUCHOTECHNIKA	potrubí z mědi - měkká pájka
—v—	POTRUBÍ TOPNÉ VODY - zpátečka - VZDUCHOTECHNIKA	potrubí z mědi - měkká pájka
=====	TEPELNÁ IZOLACE POTRUBÍ	návleková z pěněného polyethylenu
=====	TEPELNÁ IZOLACE POTRUBÍ	pouzdro z minerální plsti - povrch ALS
OT1.1 ↕	STOUPACÍ POTRUBÍ - UBYTOVACÍ ČÁST	potrubí z mědi - měkká pájka

Zpracovatel části:

PROJEKT
Ing. Karel DOVRTĚL
Boharyně 73
503 23 Boharyně
T: 731 111 627
E: kd.projekt@gmail.cz

Generální projektant:



PRODIN A.S.
JIRÁSKOVA 169
530 02 PARDUBICE
www.prodin.cz
DIČ: CZ25292161
IČO: 25292161

Zpracovatel dílčí části dokumentace:

Vypracoval: Ondřej Zikán	Zodp. projektant: Ing. Karel Dvrtěl	Kontroloval: Ing. Karel Dvrtěl
Kraj: Pardubický	Traťový úsek/Obec: Kladruby nad Labem	

Investor:
Národní hřebčín Kladruby nad Labem, s.p.o.

Akce:	Formát: 4 A4
PROVOZNĚ STRAVOVACÍ OBJEKT - DOKUMENTACE PRO	Datum: 07/2016
PROVEDENÍ STAVBY	Účel: DPS
	Č. zakázky: 3110-16-091
	Změna: Č. kopie

SO 01 PROVOZNĚ STRAVOVACÍ OBJEKT

Obsah výkresu: PŮDORYS ZÁKLADŮ	Část dokumentace: D.1.4a	Č. výkresu: 02
-----------------------------------	-----------------------------	-------------------