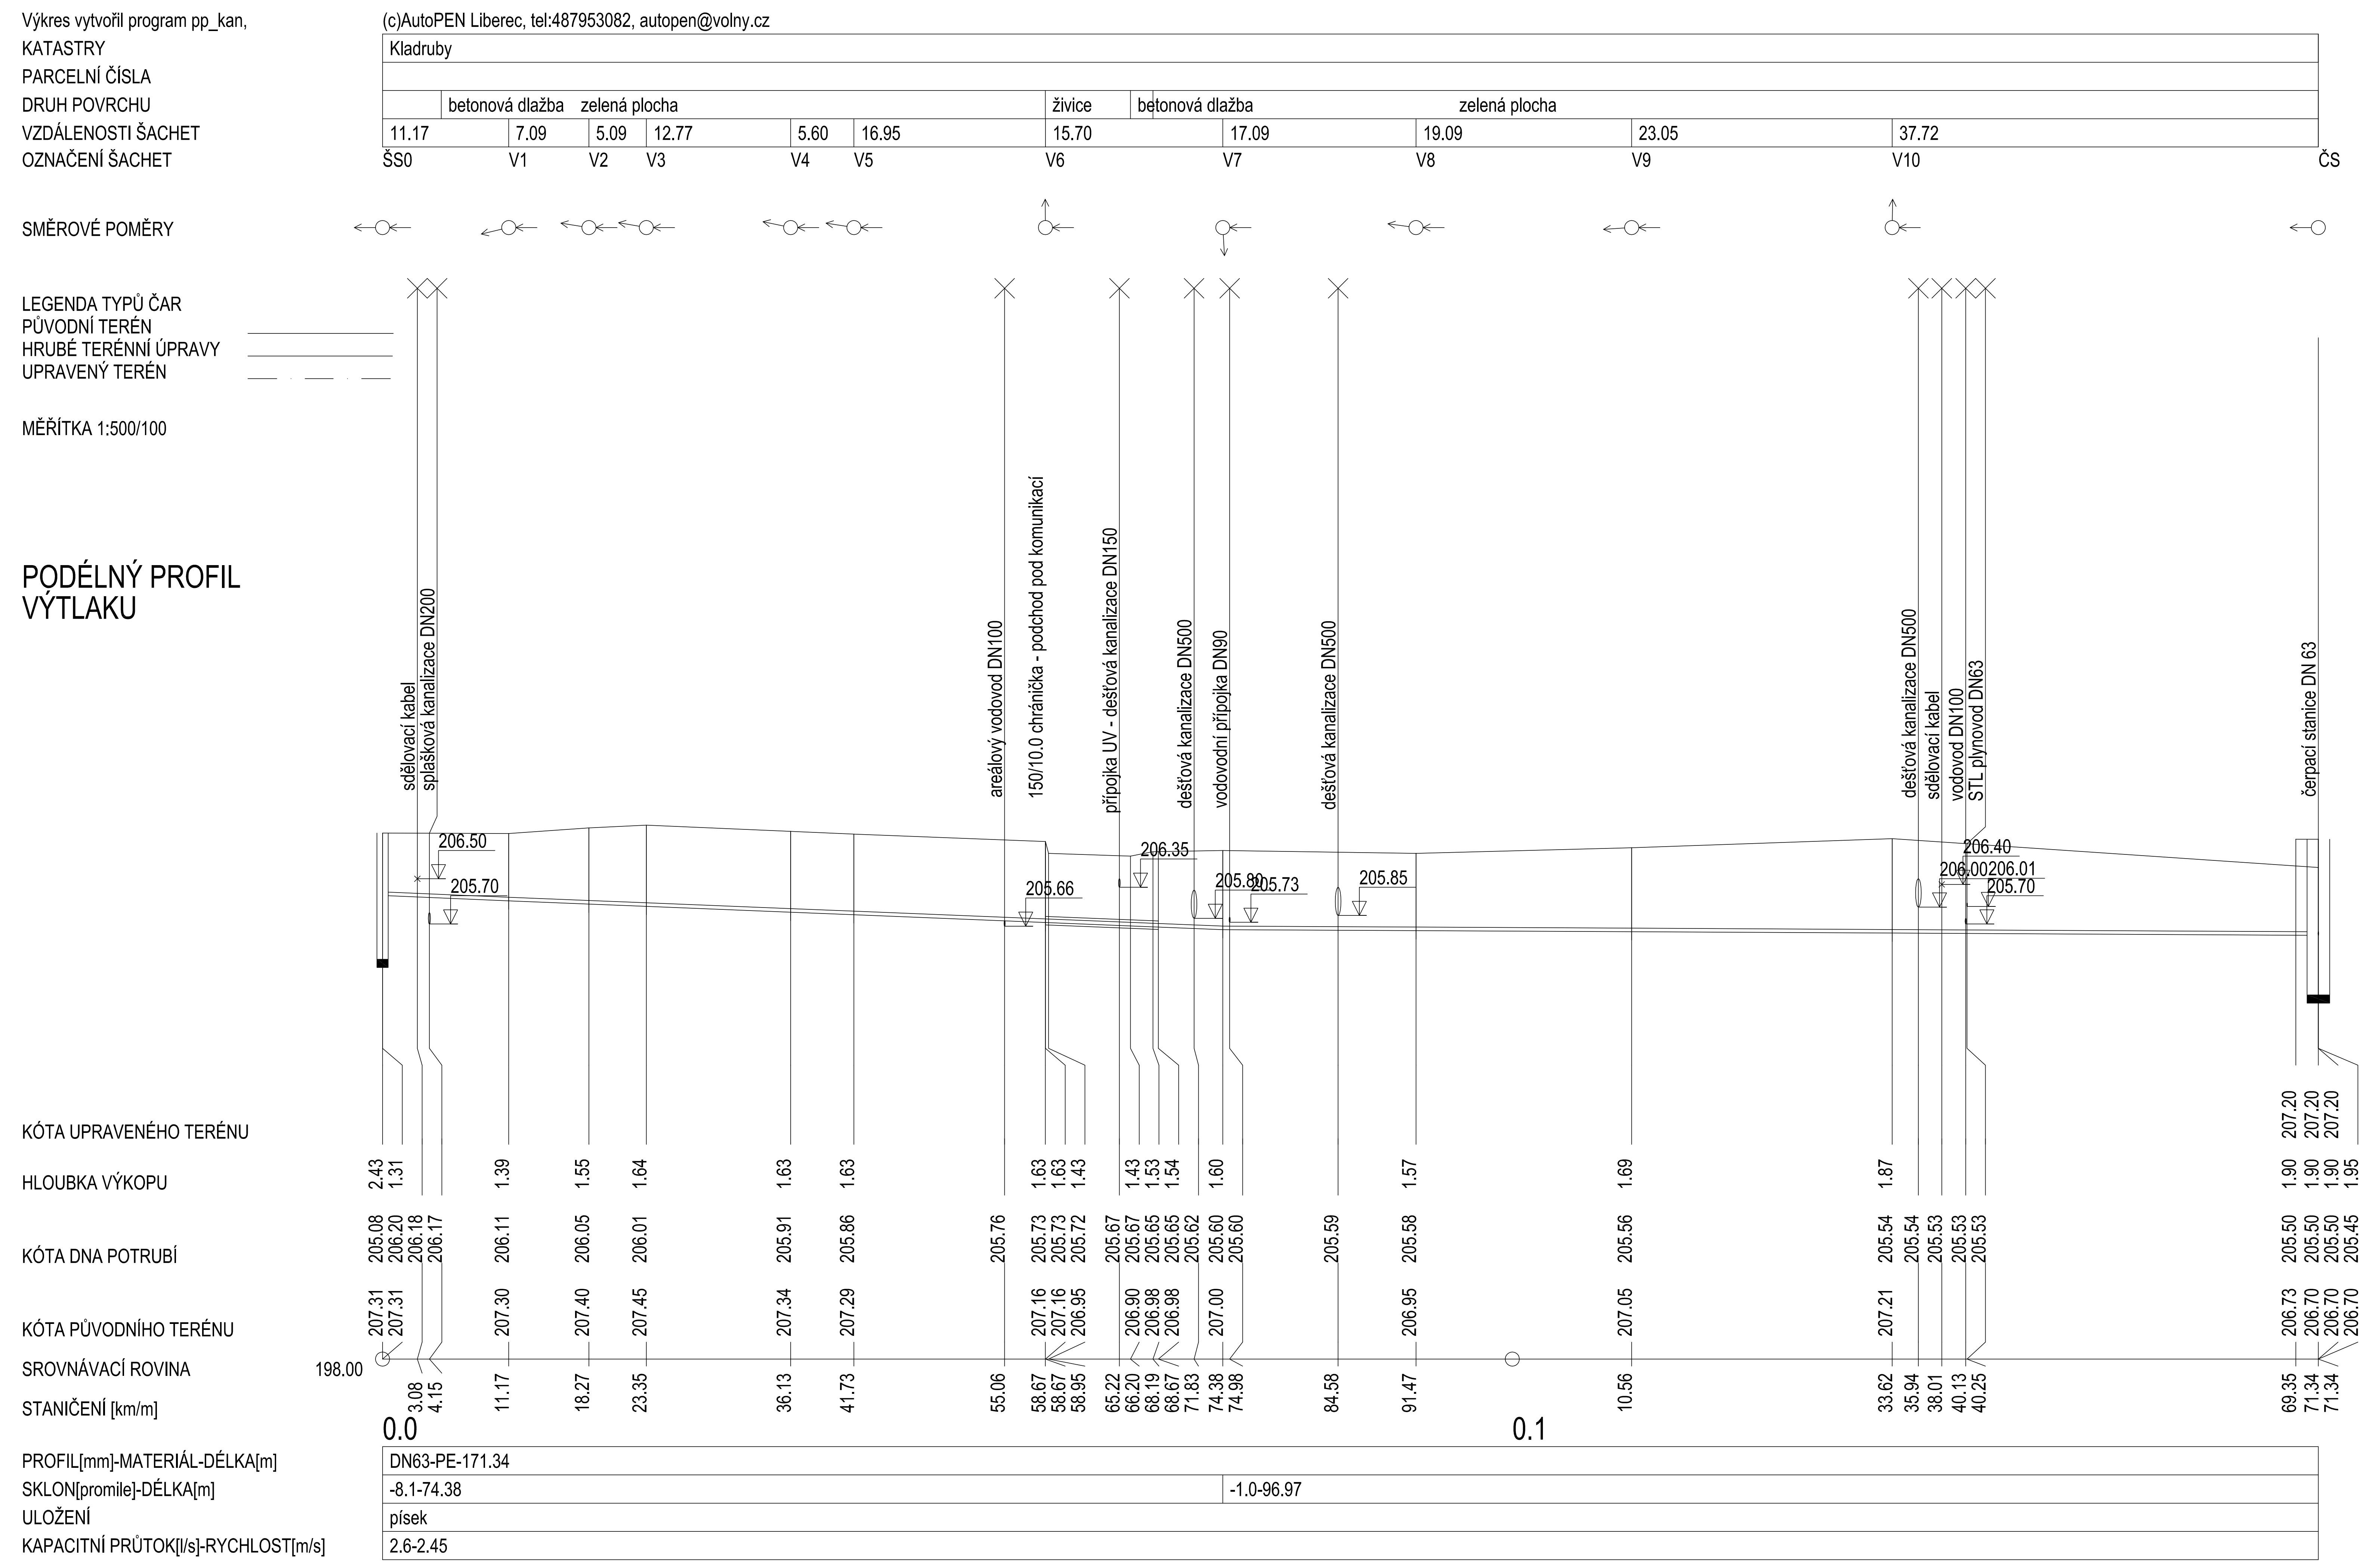

VZOROVÝ PŘÍČNÝ ŘEZ ULOŽENÍ POTRUBÍ

M 1 : 100

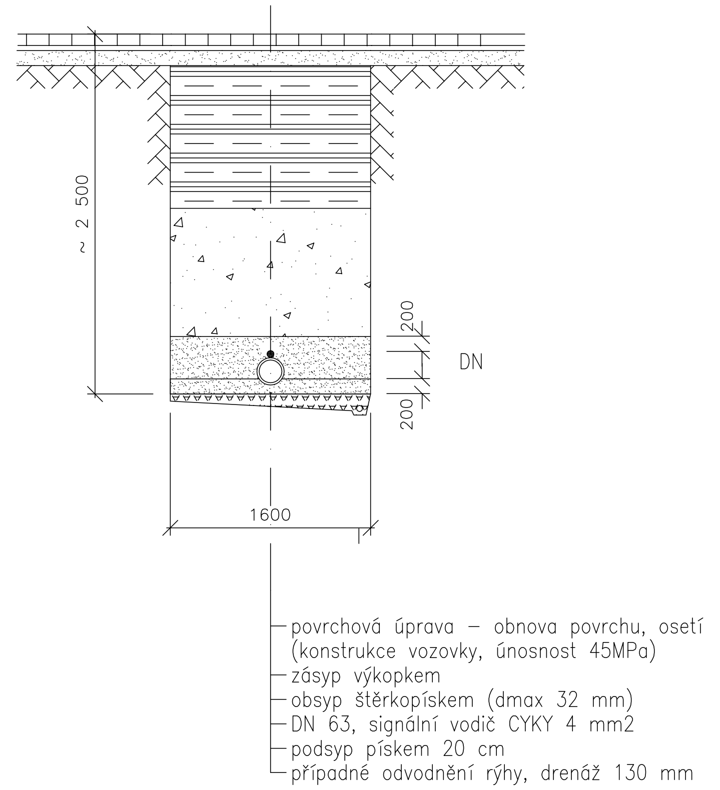

IO D.2.4. PŘÍPOJKA SPLAŠKOVÉ KANALIZACE

Generální projektant:

PRODIN

PRODIN A.S.
JIRÁSKOVA 169
530 02 PARDUBICE

WWW.PRODIN.CZ
DIČ: CZ25292161
IČO: 25292161

Zpracovatel dílčí části dokumentace:

Souřadnicový systém S-JTSK, Výškový systém Bpv

Vypracoval: ing. Josef Javůrek	Zodp. projektant: ing. Josef Javůrek	Kontroloval: ing. Josef Javůrek	Ing. Josef Javůrek vodní hospodářství stavby na ochranu a tvorbu životního prostředí Jižní 870 Hradec Králové Tel.: 495 407 528
Kraj: Pardubický		Traťový úsek/Obec: Kladruby nad Labem	
Investor: Národní hřebčín Kladruby nad Labem, s.p.o.			
Akce: PROVOZNĚ STRAVOVACÍ OBJEKT - DOKUMENTACE PRO PROVEDENÍ STAVBY			Formát: -
			Datum: 09/2016
			Účel: DPS
			Č. zakázky: 3110-16-091
			Změna: / Č. kopie:
IO D.2.4. PŘÍPOJKA SPLAŠKOVÉ KANALIZACE			Měřítko: 1:500/100
Obsah výkresu: PODÉLNÝ PROFIL VÝTLAKU			Část dokumentace: D.2.4. / Č. výkresu: .04.