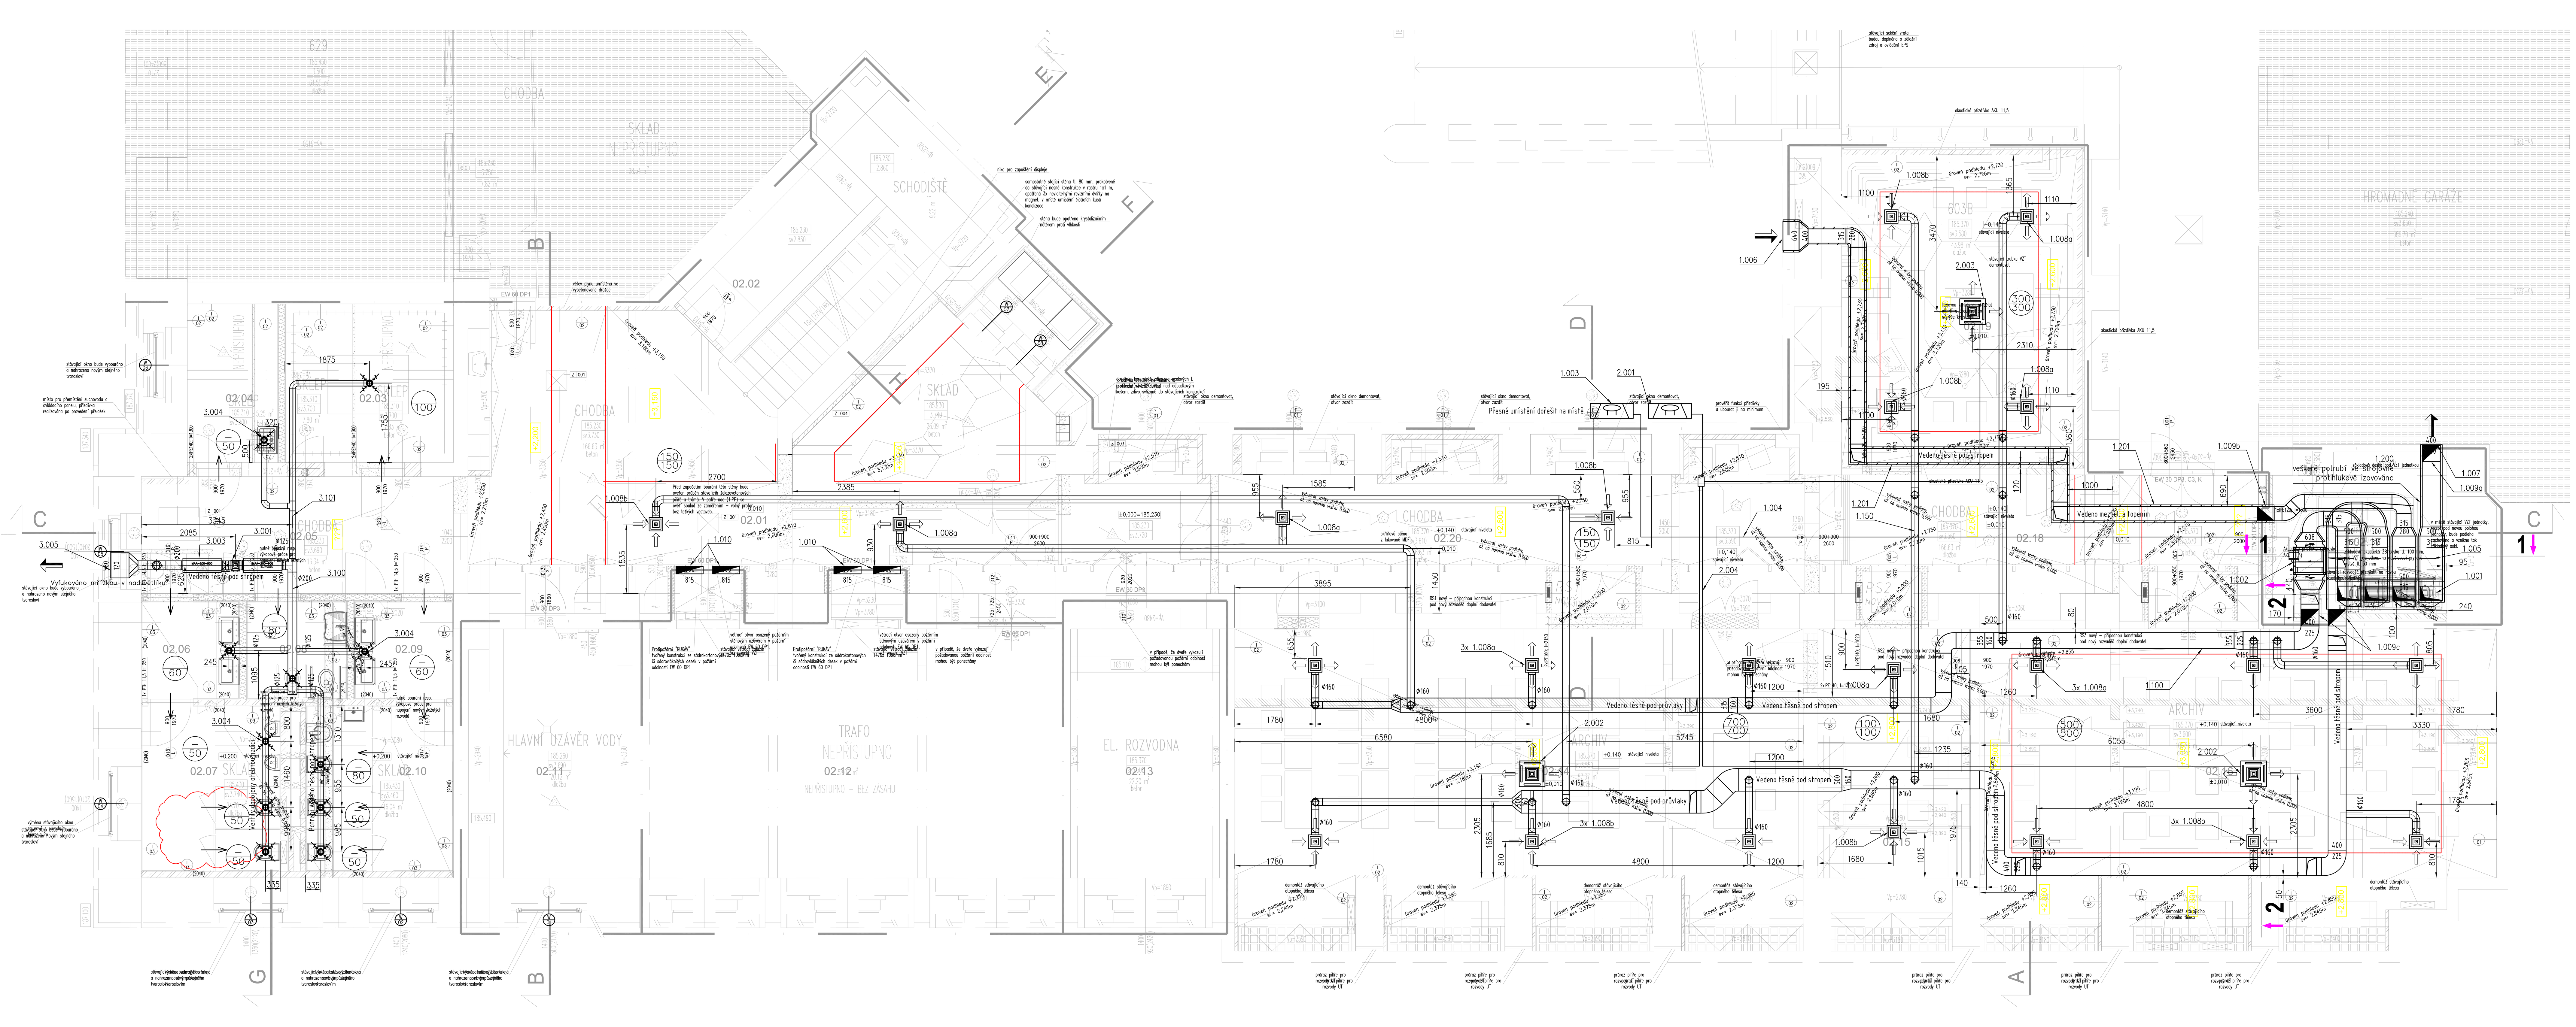

ŘEZ 2-2

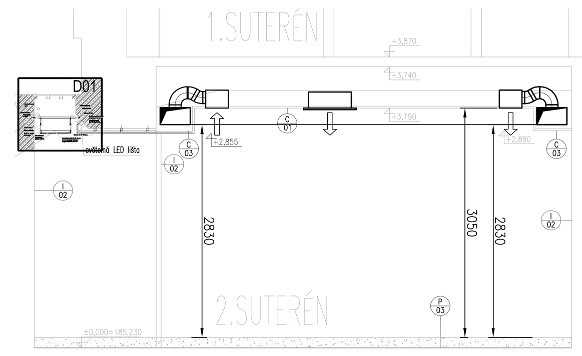

ŘEZ 1-1

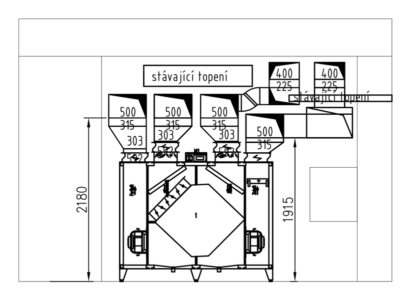

Nutno uvažovat s větším počtem odskoků a etáží z důvodu velkého množství stávajících instalací, tyto odskoky je třeba domeřit při montáži potrubí.

DATUM REVIZE	VYPRACOVAL	VYDAL	POPIS REVIZE

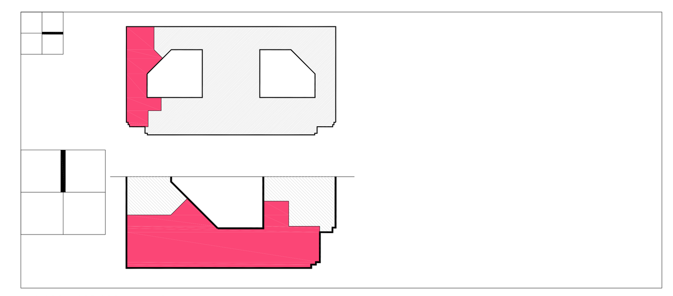

± 0,000 = 185.230m n.m. Bpv

INVESTOR : Ministerstvo zemědělství, Těšnov 65/17, Praha 1, 11000, IC: 00020478	AKCE : **VÝUKOVÉ PROSTORY MZe** — Vestavba učeben ve 2. PP – budova Ministerstva zemědělství, Těšnov 65/17, Praha 1, 11000
ARCHITEKT : Design4function s.r.o., Ohradní 1443/24b, Praha 4, IC: 28365186, info@d4f.cz (Design4function s r.o., Ohradní 1443/24b, 140 00 Praha 4, tel.: 736 733 723, 604 565 135, e-mail: info@df4.cz)	STUPEŇ DOKUMENTACE : DOKUMENTACE PRO PROVEDENÍ STAVBY
	DÍL : D
GENERÁLNÍ PROJEKTANT : STOPRO SPOL. S R.O., Radlická 37/901,150 00 Praha 5, tel.: 251 081 411, e-mail: stopro@stopro.cz, www.stopro.cz	ČÁST : VZDUCHOTECHNIKA a CHLAZENÍ
ZPRACOVATEL ČÁSTI : Klimaservis Sůva spol. s r.o., Nádražní 103, 252 46 Vrané nad Vltavou, +420 257 760 283, zmarsik@klimaservis-suva.cz	NÁZEV PŘÍLOHY : **PŮDORYS 2.PP**
HIP : Ing. arch. Pavel Hrček	1.VYDÁNÍ : 08/07/2016 — DATUM: 08/07/2016 — ZAKÁZKA : 817 — PARÉ :
VYPRACOVAL : Zdeněk Maršík	FORMÁT : 14 x A4 — MĚŘÍTKO : 1:50
ZODPOVÍDÁ : Ing. Miloš Vaněk	STUPEŇ : DPS — DÍL : D — ČÁST : VZT — ČÍSLO : D.1.4.2.b.01 — PŘÍLOHA : 2PP — REVIZE : 00