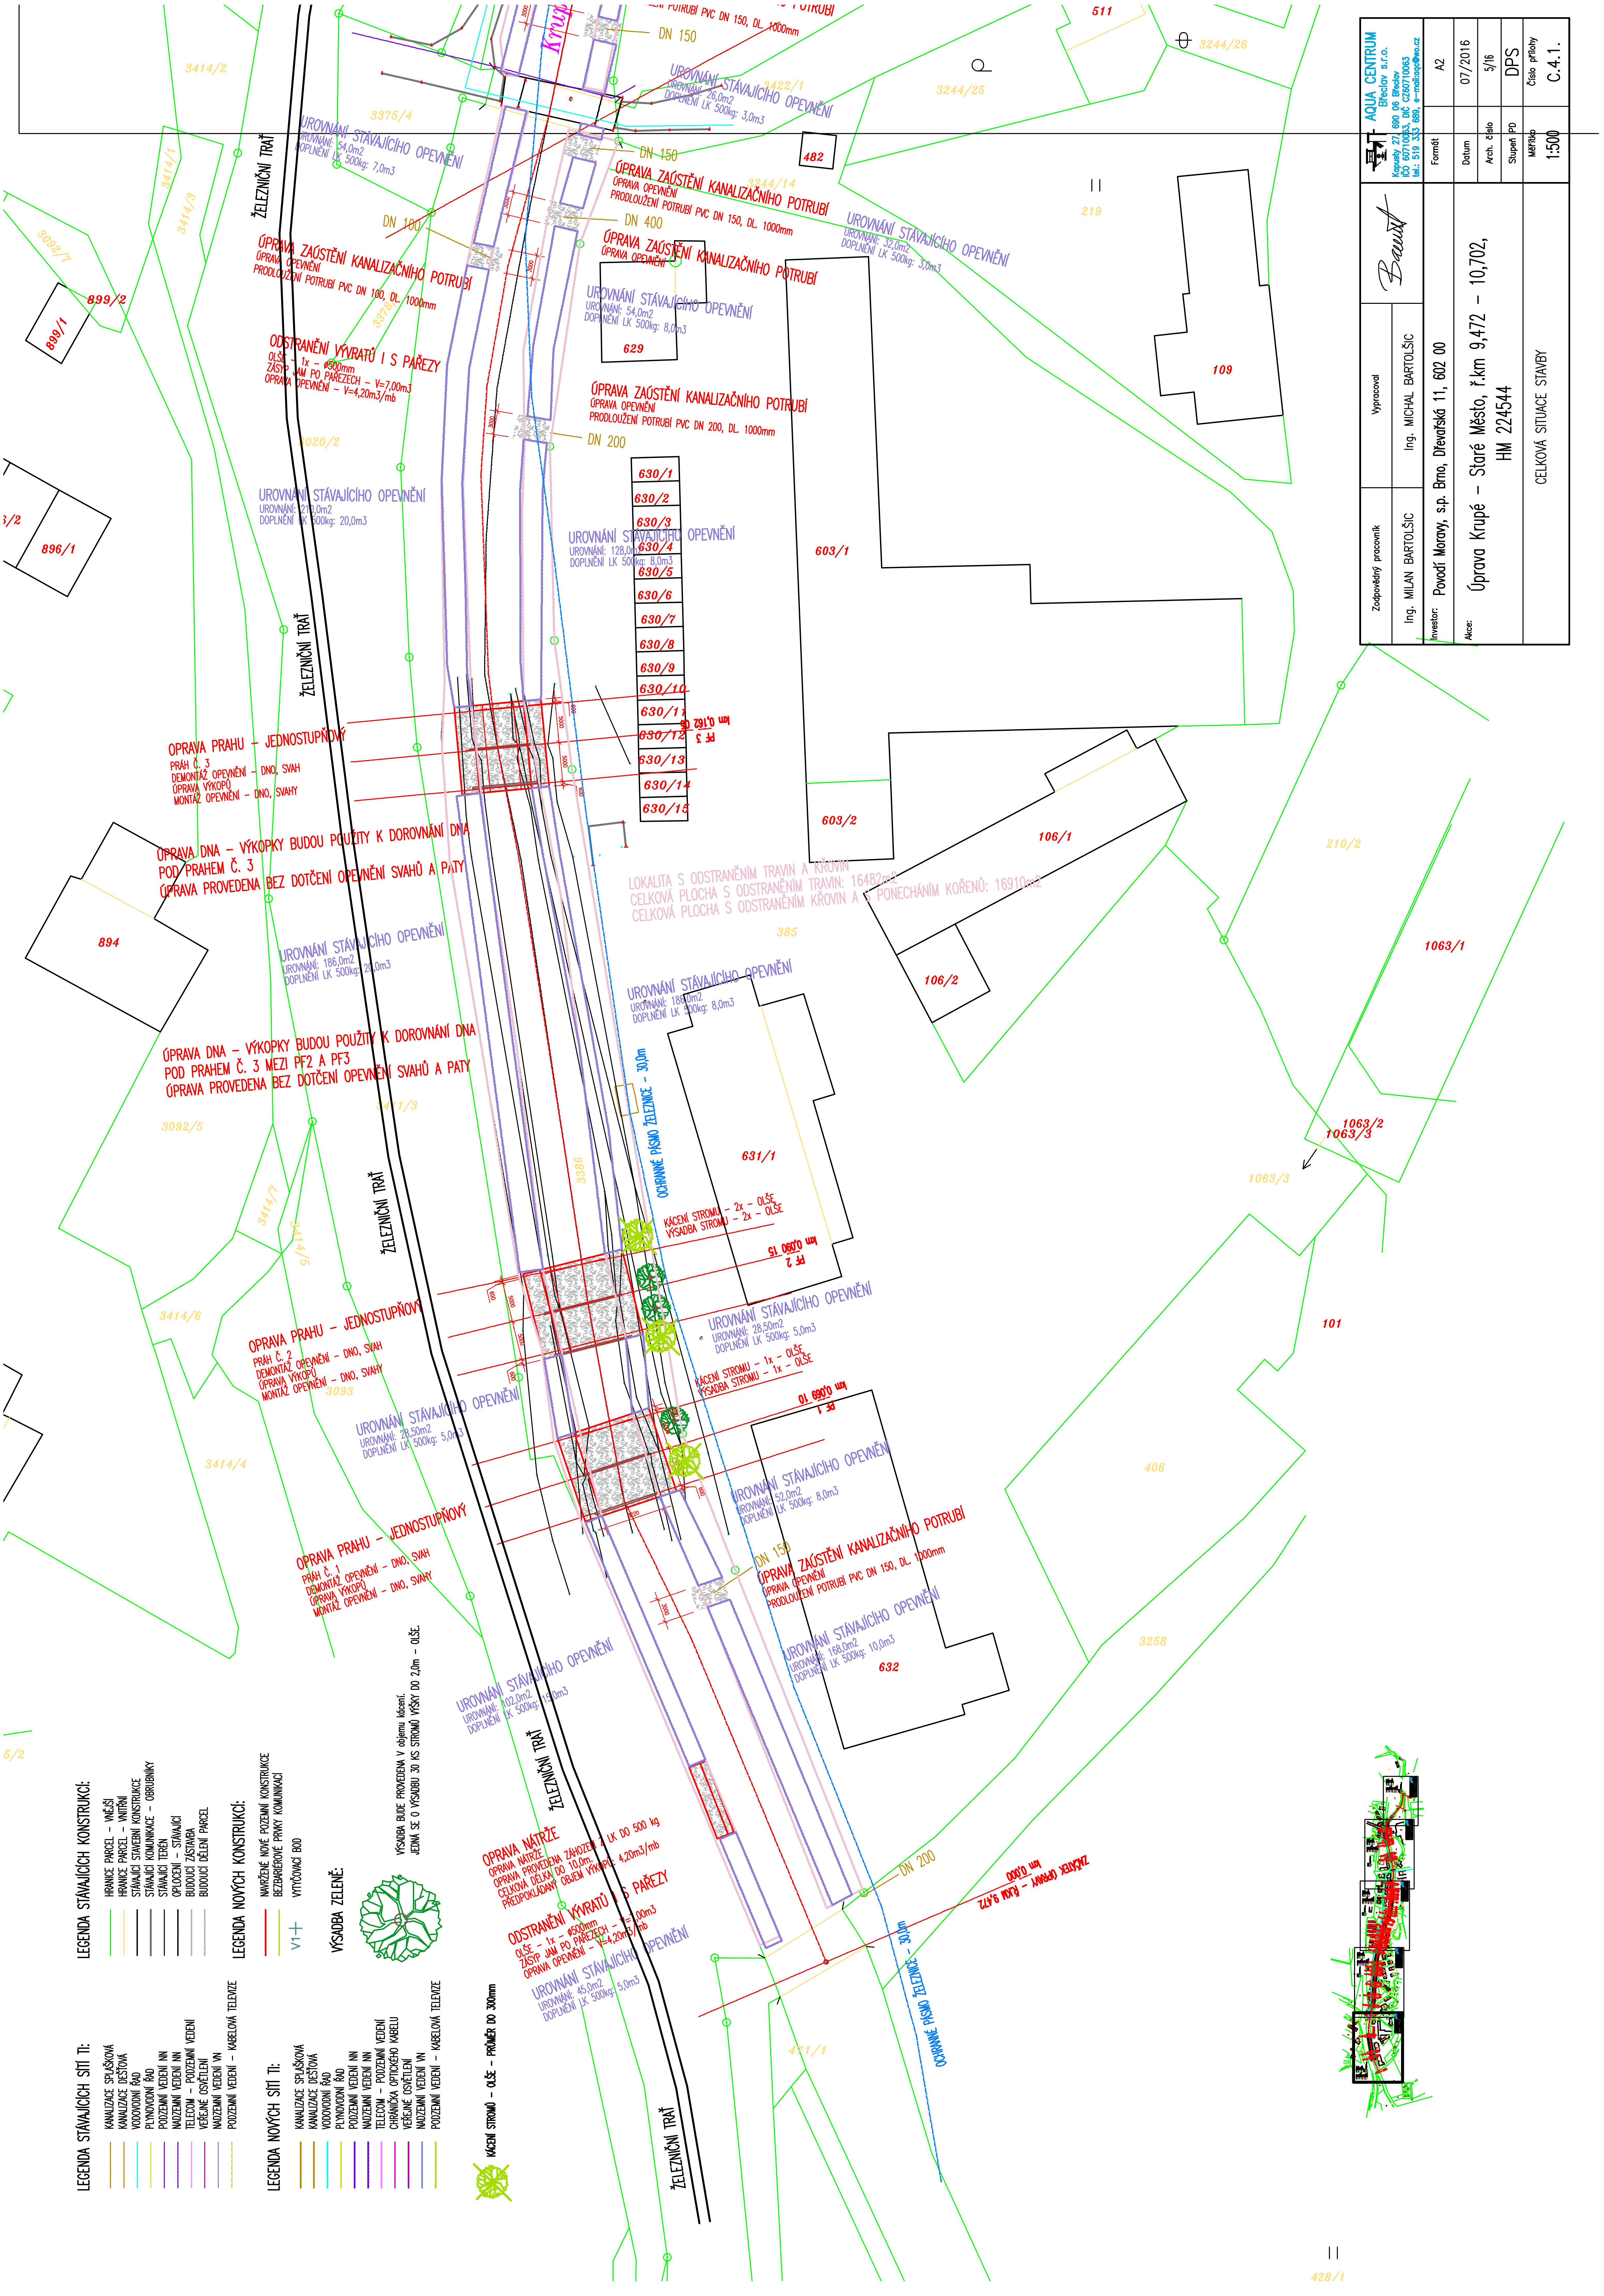

AQUA CENTRUM Břeclav s.r.o.
Kapusty 27, 690 06 Břeclav
IČO 60710063, DIČ CZ60710063
tel.: 519 333 689, e-mail:aqc@wo.cz

Formát	A2
Datum	07/2016
Arch. číslo	5/16
Stupeň PD	DPS
Měřítko	1:500
Číslo přílohy	C.4.1.

Zodpovědný pracovník: Ing. MILAN BARTOLŠIC
Vypracoval: Ing. MICHAL BARTOLŠIC

Investor: Povodí Moravy, s.p. Brno, Dřevařská 11, 602 00

Akce: Úprava Krupé – Staré Město, ř.km 9,472 – 10,702, HM 224544

CELKOVÁ SITUACE STAVBY