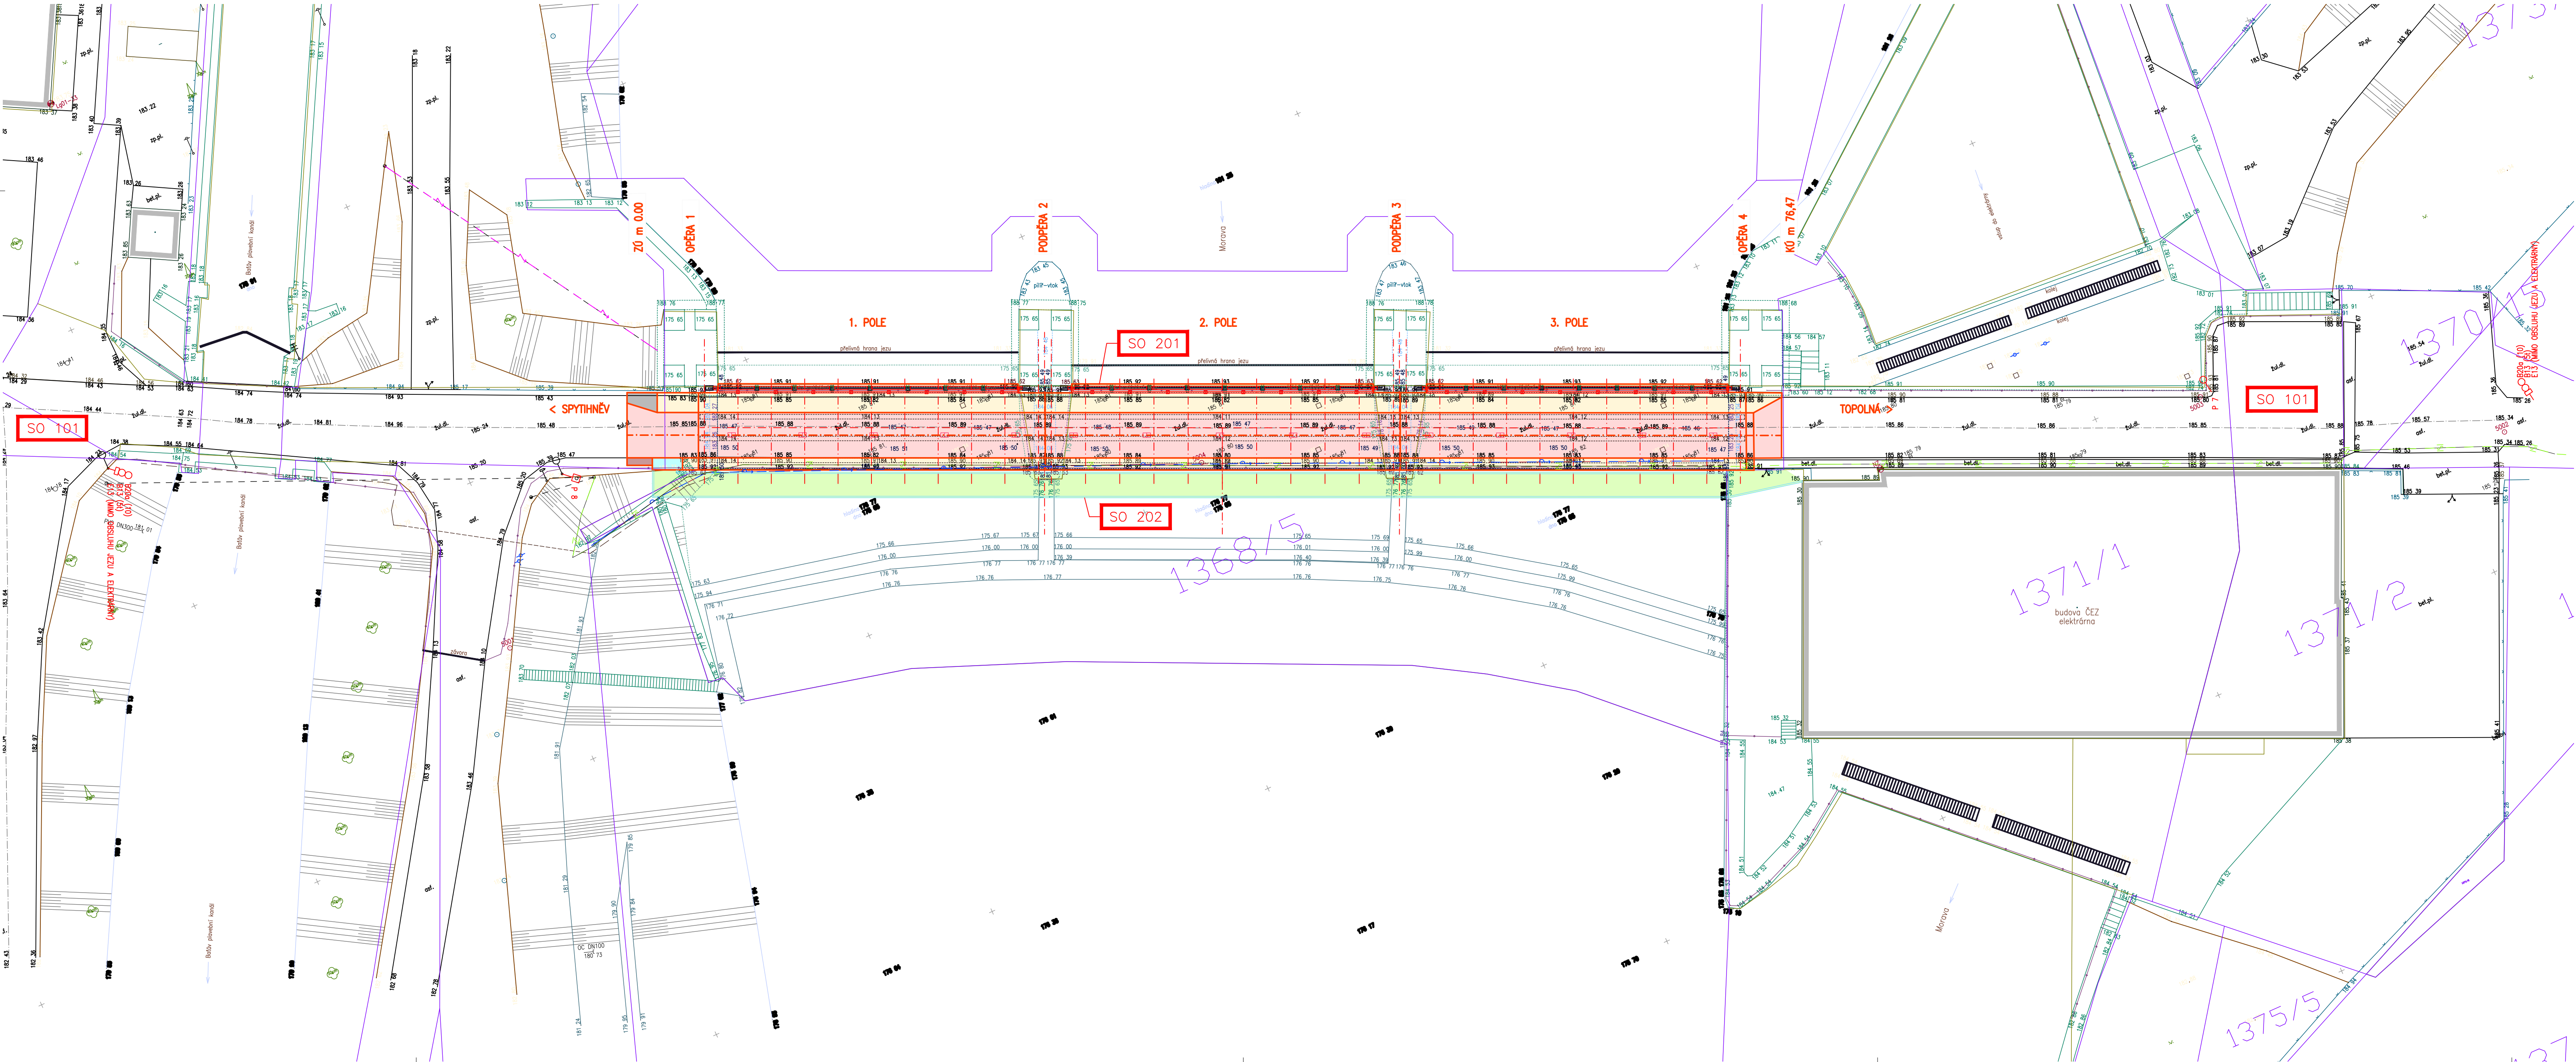


KOORDINAČNÍ SITUACE STAVBY
 M 1:200



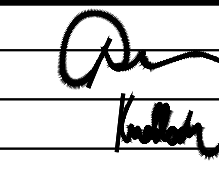

SEZNAM STAVEBNÍCH OBJEKTŮ

SO 101	PŘECHODNÉ DOPRAVNÍ ZNAČENÍ
SO 201	MOST
SO 202	ZATIMNÍ LÁVKA

LEGENDA

	STÁVAJÍCÍ ZAMĚŘENÝ TERÉN, SILNICE, KRAJNICE, PŘÍKOPY
	NOVÝ STAV, SILNICE, PŘÍKOPY, KRAJNICE, MOST ATD.
	HRANICE DOČASNÉHO ZÁBORU STAVBY
	VODOVOD
	TELEFON
	NADZEMNÍ NN
	ZPEVNĚNÍ KOMUNIKACE ŽIVICÍ
	ŘÍMSA ZE ŽELEZOBETONU
	BETONOVÁ DLAŽBA
	KAMENNÁ DLAŽBA DO BETONU
	ŠTĚRKODŘT
	ZATIMNÍ KONSTRUKCE

DSP, PDPS

SOUŘADNÝ SYSTÉM : JTSK				
VÝŠKOVÝ SYSTÉM : Bpv				
Hlavní projektant:	Ing. Jaromír RUŠAR			
Zodpovědný projektant:	Ing. Jaromír RUŠAR			
Vypracoval:	Ing. Tomáš KNOBLOCH			
Kontroloval:	Ing. Jaromír RUŠAR			
Kraj:	Zlínský	Datum:	12 / 2015	
Zadavatel:	Povodí Morav, s.p.	Formát:	10 A4	
Název akce:	Jez Spytihněv - oprava mostovky		Měřítko:	1:200
			Účel:	DSP, PDPS
Název objektu:	B - SOUHRNNÉ ŘEŠENÍ STAVBY		Čís.zakáz.:	144 - 2015
Název výkresu:			Archivní čís.:	37 - 2015
			Čís.soupravy:	Čís. výkresu:
KOORDINAČNÍ SITUACE STAVBY				
02				