


PODÉLNÝ ŘEZ – STÁVAJÍCÍ STAV
M 1:100

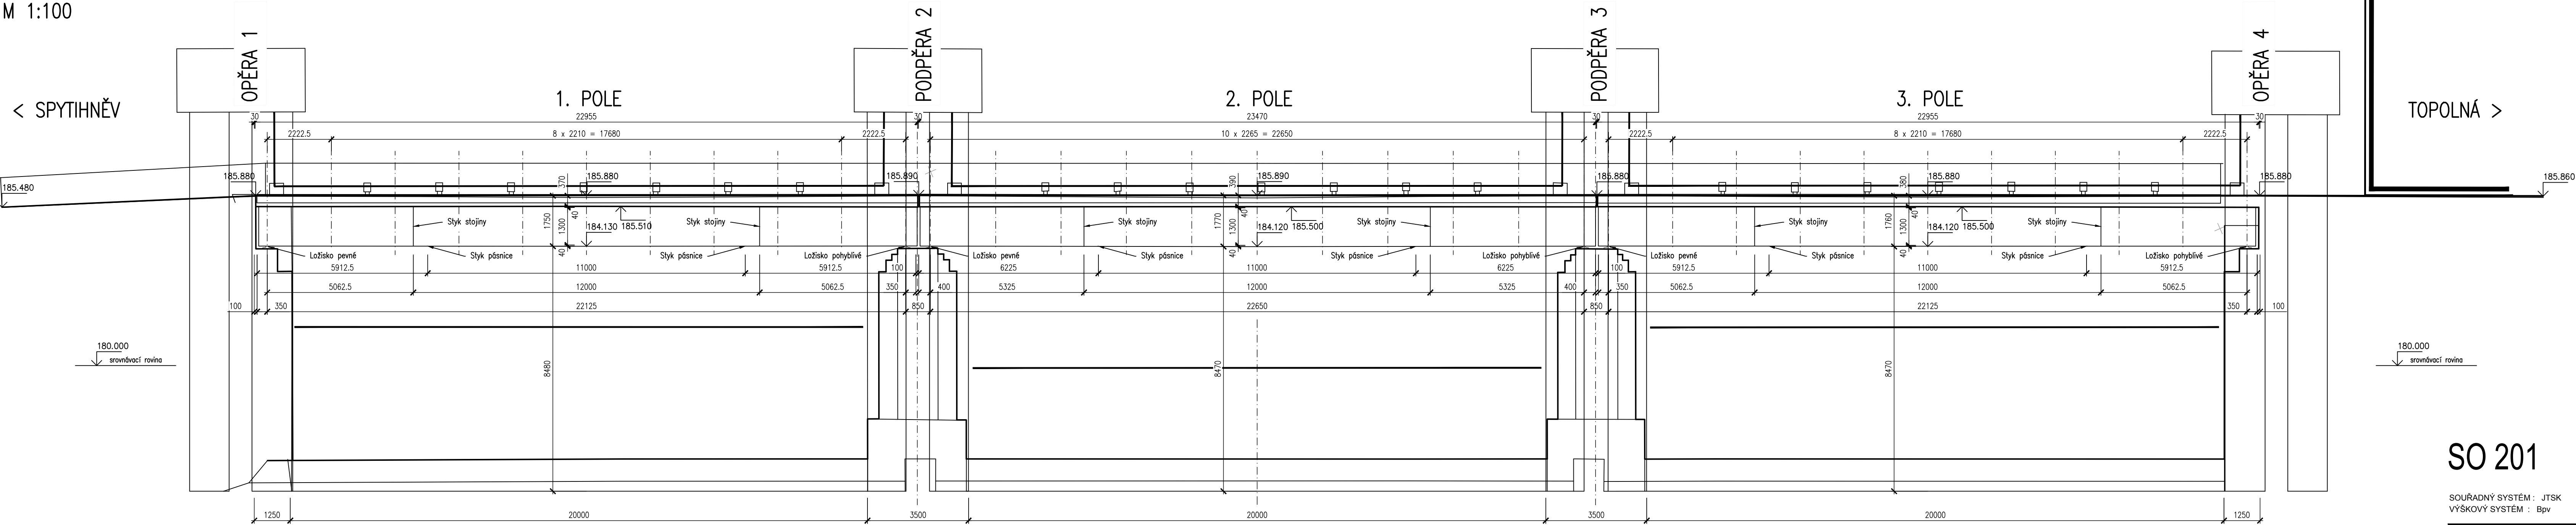

SO 201 DSP, PDPS

SOUŘADNÝ SYSTÉM : JTSK VÝŠKOVÝ SYSTÉM : Bpv			
Hlavní inženýr projektu:	Ing. Radoslav HOLÝ		 Majdalenky 19, 638 00 Brno Tel., fax: 545 222 037 E-mail: info@rusar.cz
Zodpovědný projektant:	Ing. Jaromír RUŠAR		
Vypracoval:	Ing. Tomáš KNOBLOCH		
Kontroloval:	Ing. Jaromír RUŠAR		
Kraj:	Zlínský	Datum:	12 / 2015
Zadavatel:	Povodí Morav, s.p.	Formát:	5 A4
Název akce:	Jez Spytihněv - oprava mostovky	Měřítko:	1:100
		Účel:	DSP, PDPS
		Čís.zakáz.:	144 - 2015
Název objektu:	SO 201 - MOST	Archivní čís.:	37 - 2015
Název výkresu:	PODÉLNÝ ŘEZ - STÁVAJÍCÍ STAV	Čís.soupravy:	Čís. výkresu:
			02