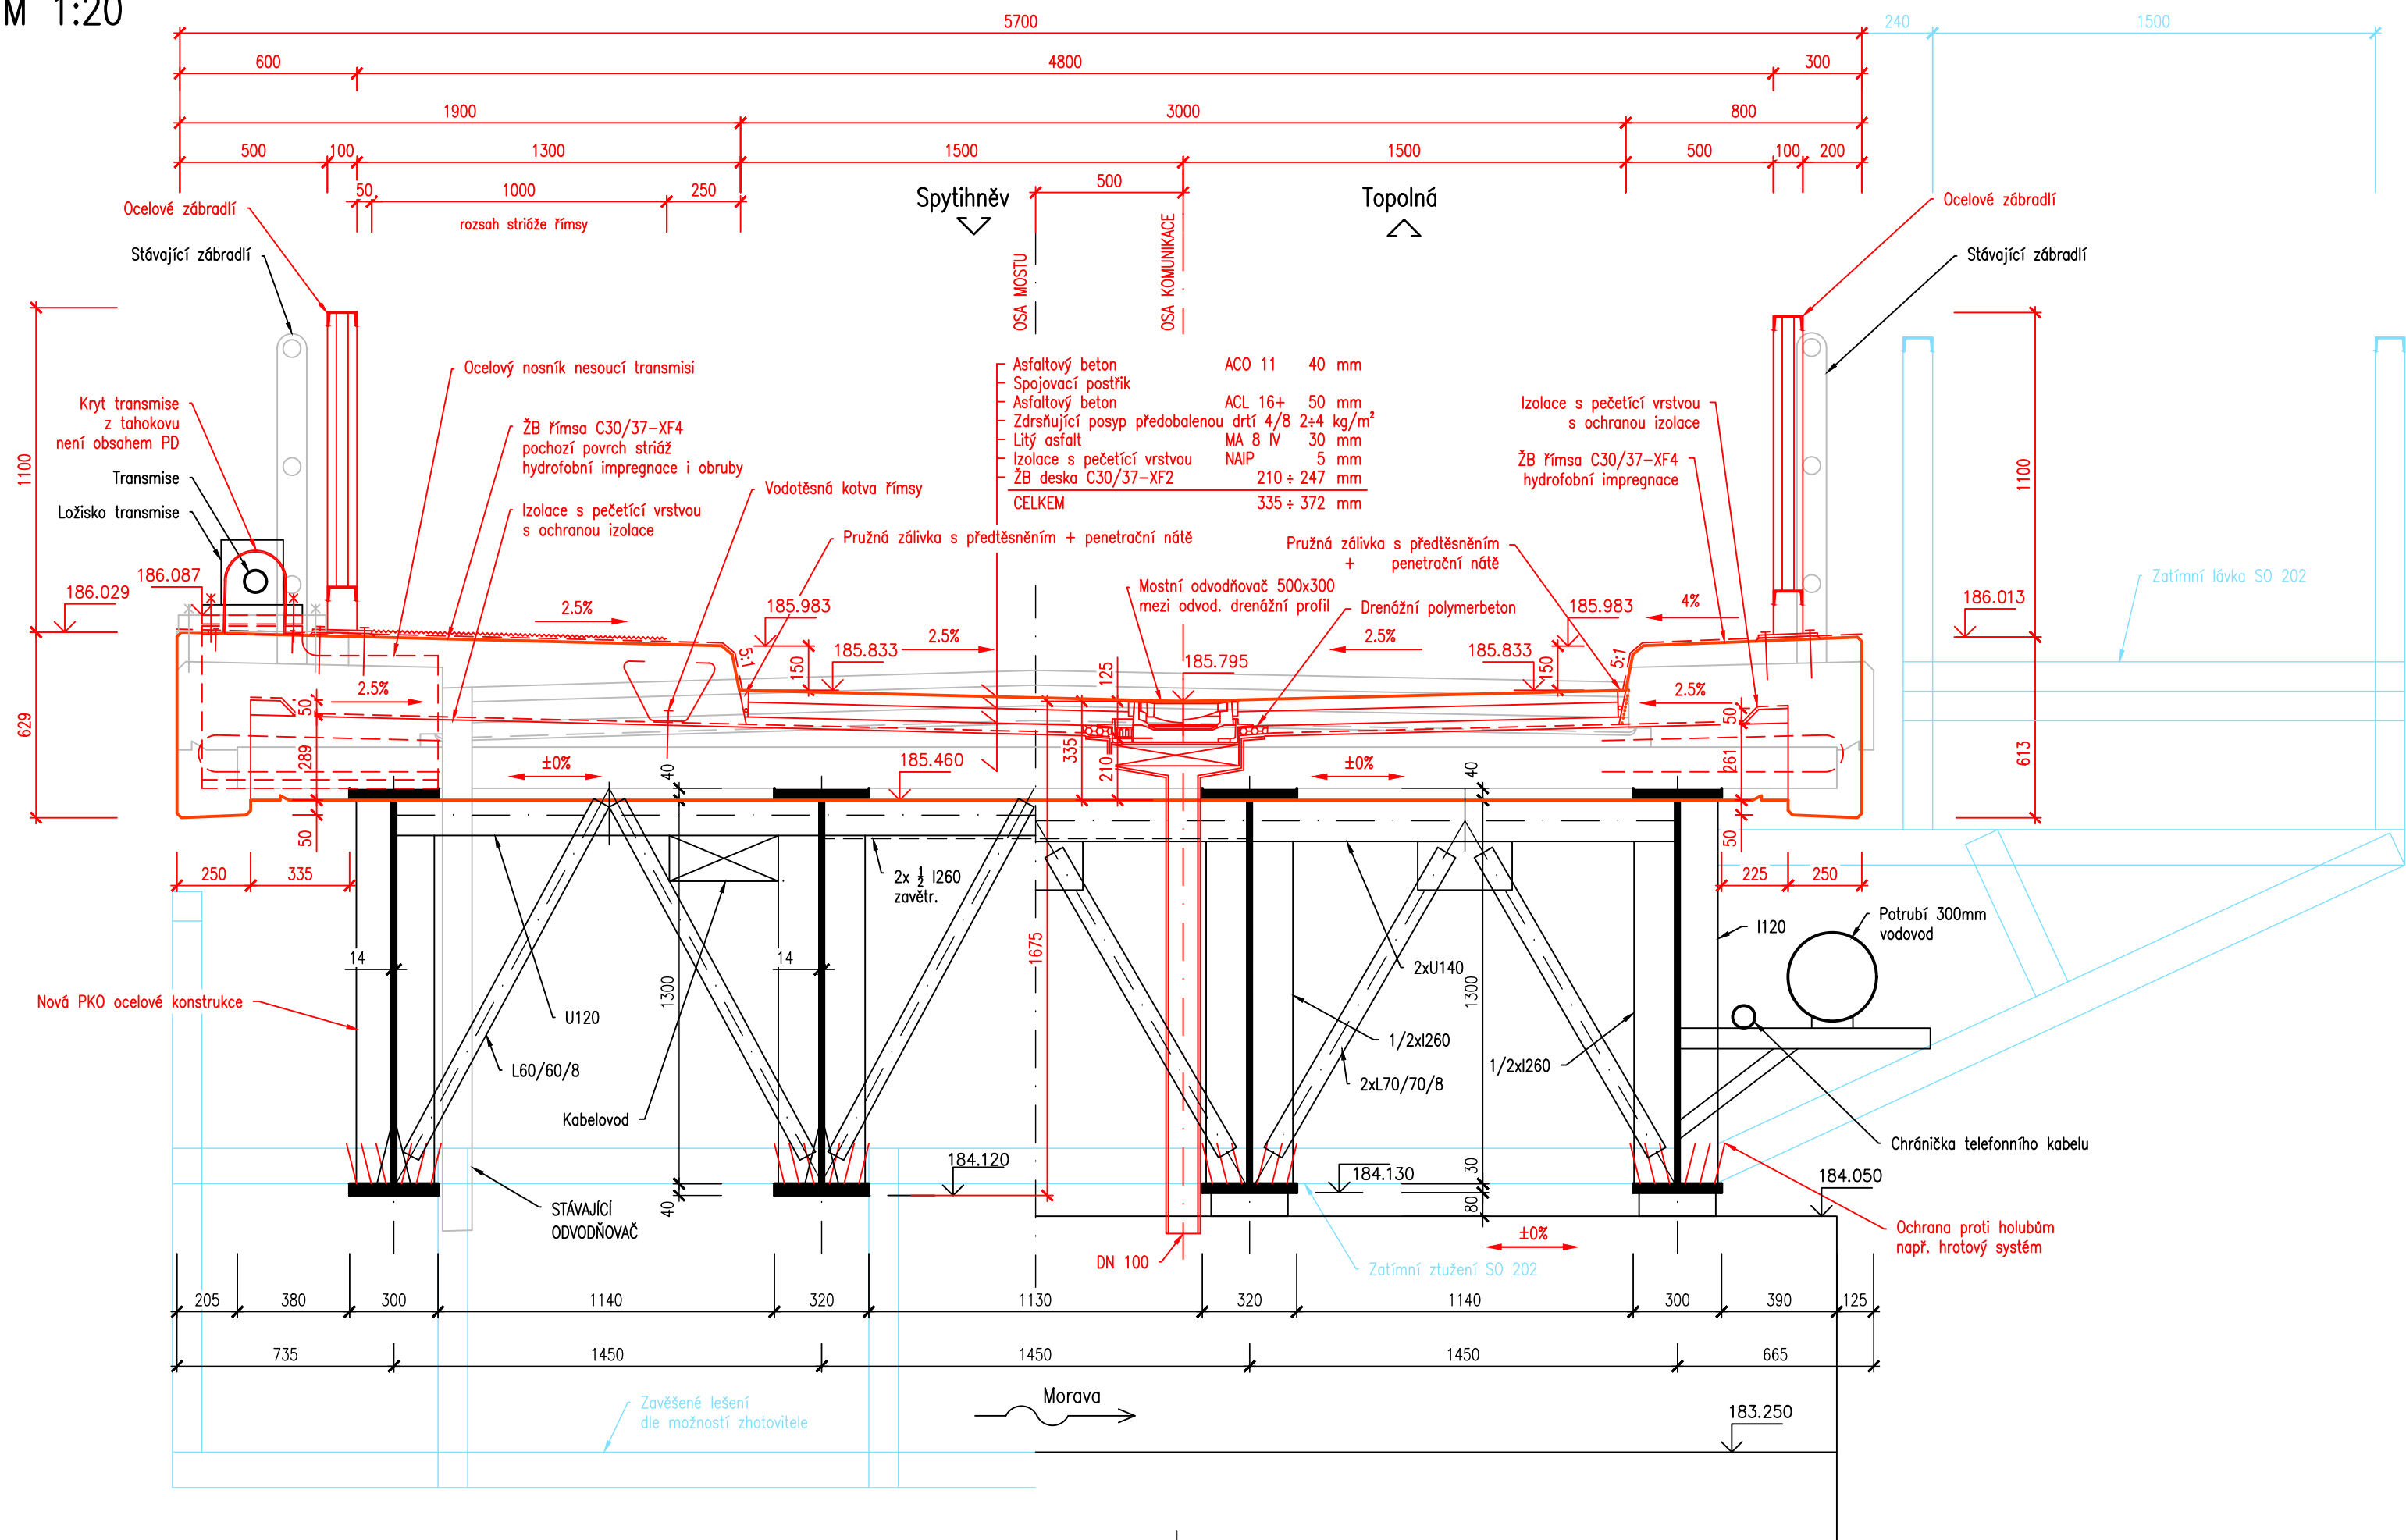


PŘÍČNÝ ŘEZ  
M 1:20

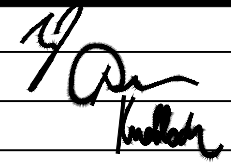

V POLI S 4,0 / 30 U PODPORY



SO 201

DSP, PDPS

SOUŘADNÝ SYSTÉM : JTSK  
VÝŠKOVÝ SYSTÉM : Bpv

Hlavní inženýr projektu:	Ing. Radoslav HOLÝ			
Zodpovědný projektant:	Ing. Jaromír RUŠAR			
Vypracoval:	Ing. Tomáš KNOBLOCH			
Kontroloval:	Ing. Jaromír RUŠAR			
			Majdalenky 19, 638 00 Brno Tel., fax: 545 222 037 E-mail: info@rusar.cz	
Kraj:	Zlínský	Datum:	12 / 2015	
Zadavatel:	Povodí Morav, s.p.	Formát:	3 A4	
Název akce:	Jez Spytihněv - oprava mostovky		Měřítko:	1:20
Název objektu:	SO 201 - MOST		Účel:	DSP, PDPS
Název výkresu:	PŘÍČNÝ ŘEZ		Čís.zakáz.:	144 - 2015
			Archivní čís.:	37 - 2015
		Čís.soupravy:	Čís. výkresu:	07