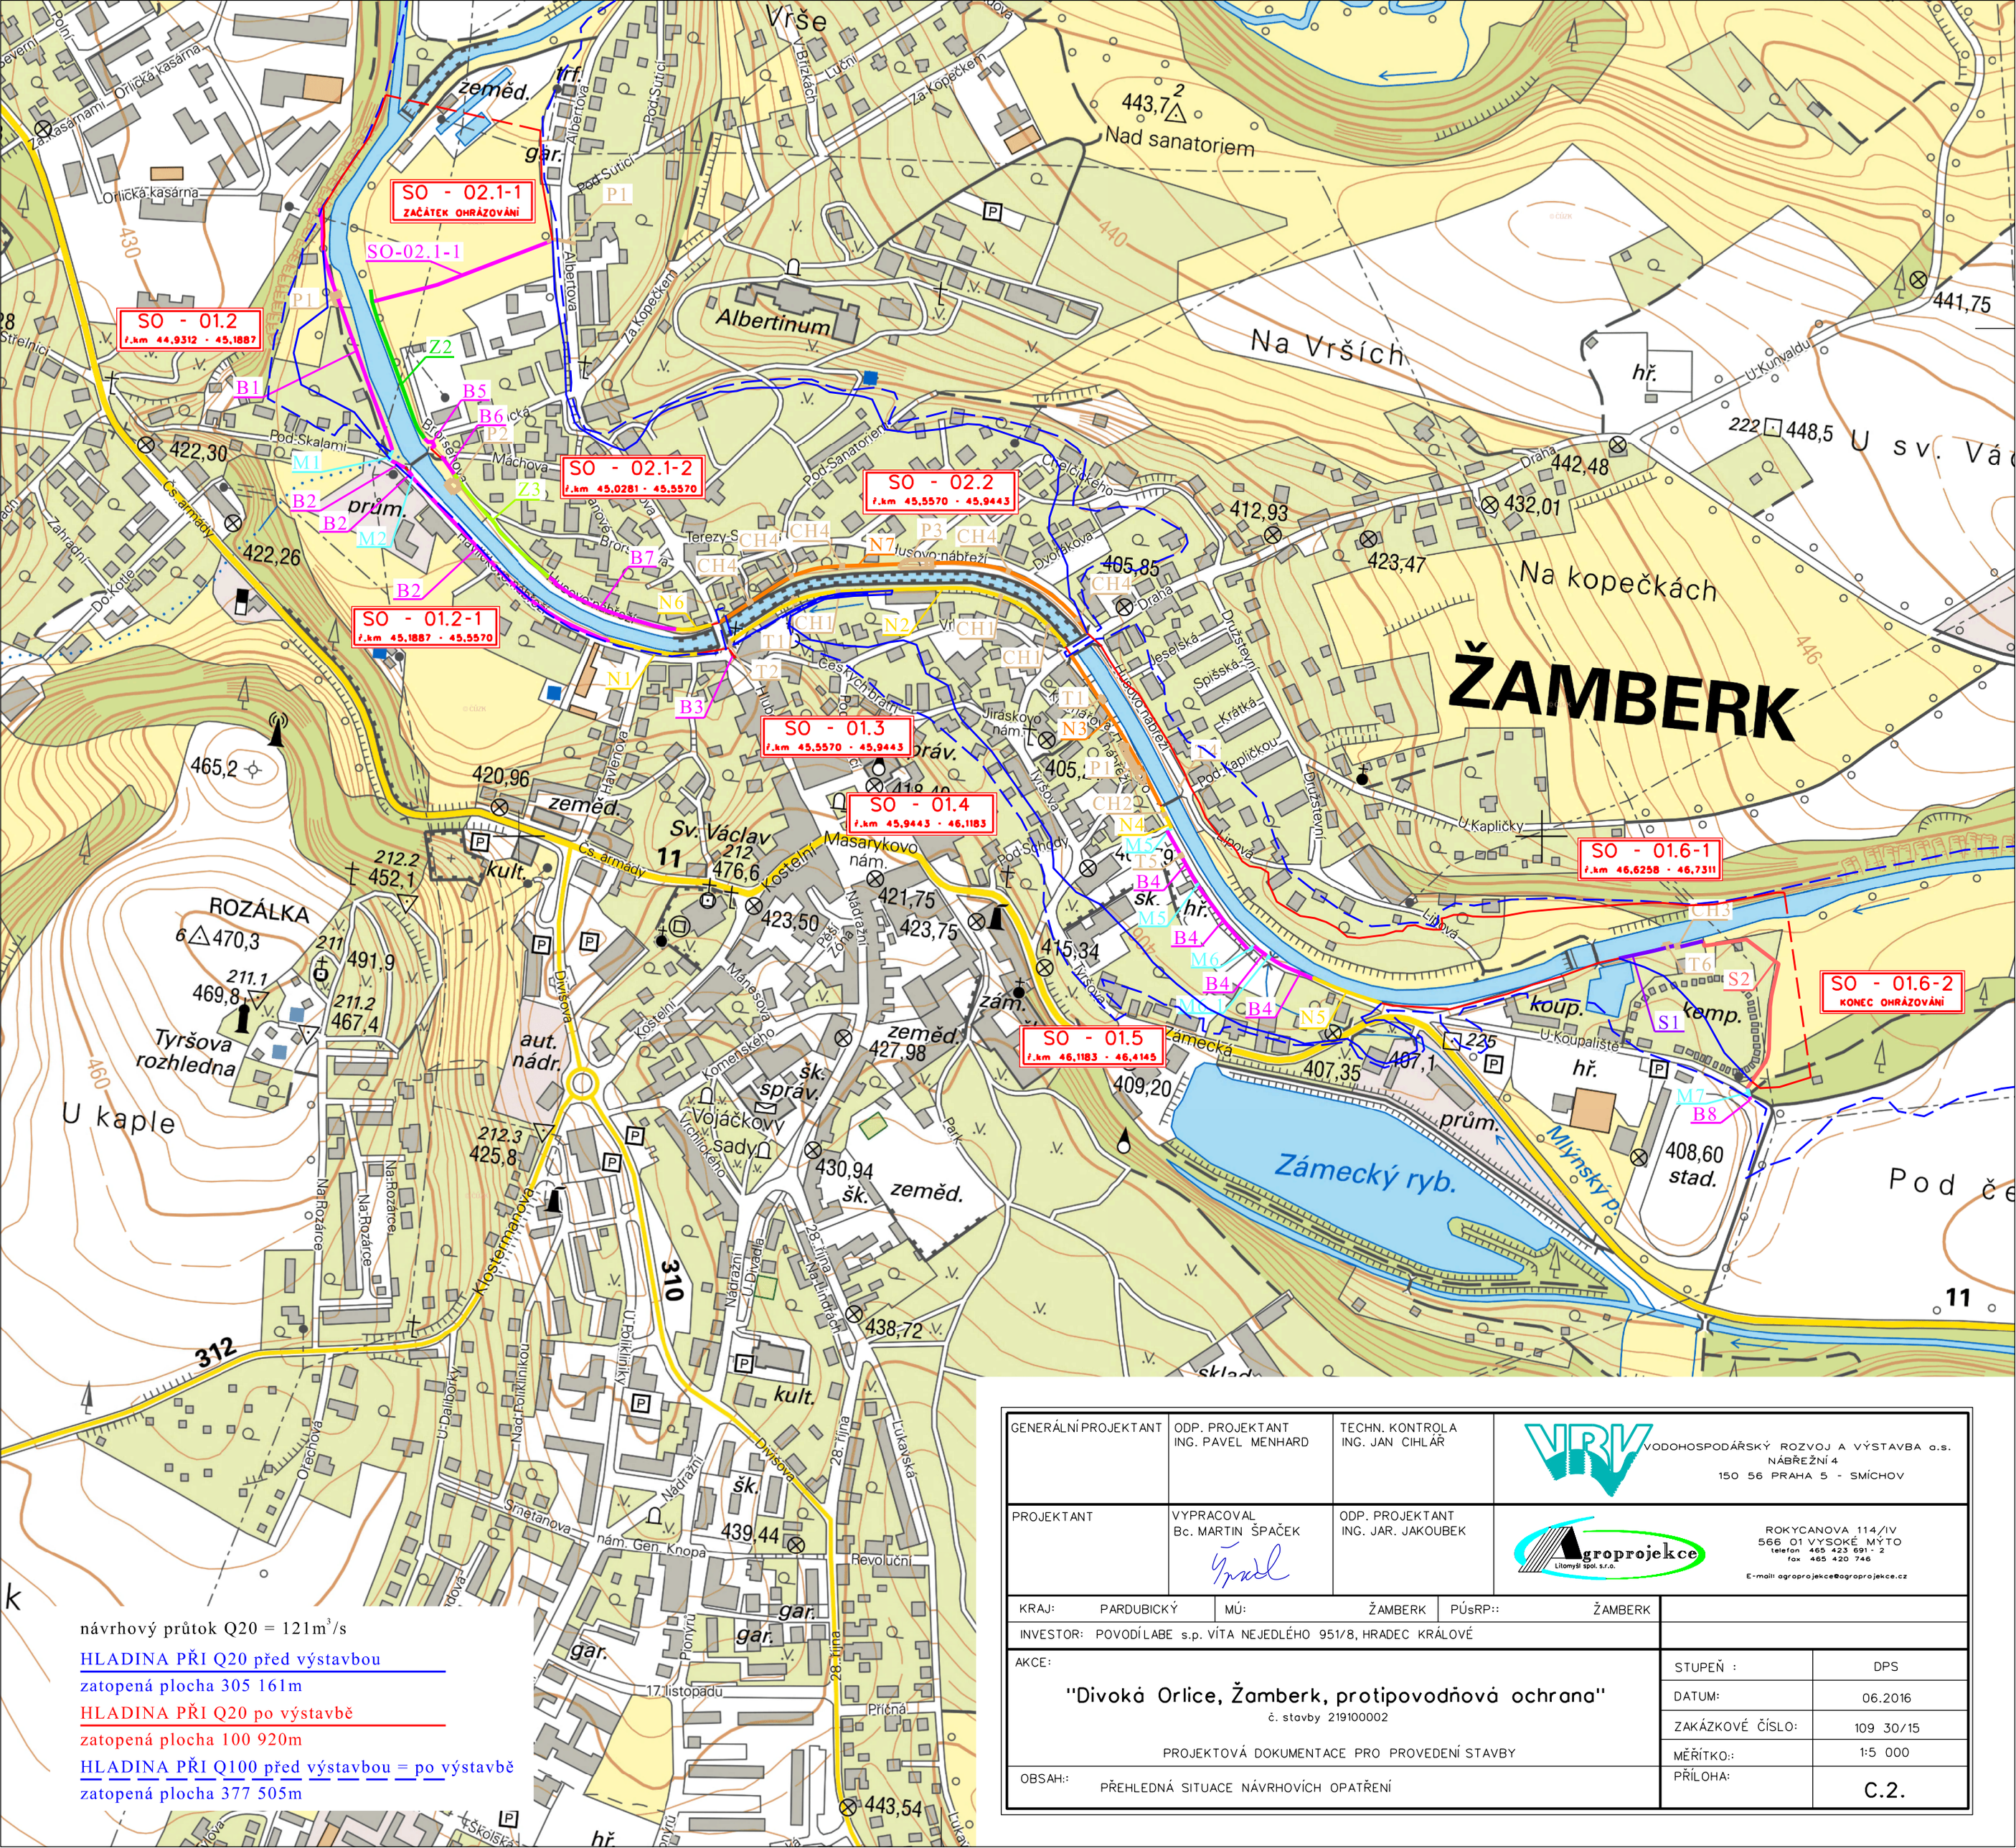

návrhový průtok Q20 = 121m³/s

HLADINA PŘI Q20 před výstavbou

zatopená plocha 305 161m

HLADINA PŘI Q20 po výstavbě

zatopená plocha 100 920m

HLADINA PŘI Q100 před výstavbou = po výstavbě

zatopená plocha 377 505m

GENERÁLNÍ PROJEKTANT	ODP. PROJEKTANT ING. PAVEL MENHARD	TECHN. KONTROLA ING. JAN CIHLÁŘ	VRV VODOHOSPODÁŘSKÝ ROZVOJ A VÝSTAVBA a.s. NÁBŘEŽNÍ 4 150 56 PRAHA 5 - SMÍCHOV
PROJEKTANT	VYPRACOVAL Bc. MARTIN ŠPAČEK	ODP. PROJEKTANT ING. JAR. JAKOUBEK	Agroprojekce Litomyšl spol. s.r.o. ROKYCANOVA 114/IV 566 01 VYSOKÉ MÝTO telefon 465 423 691 - 2 fax 465 420 746 E-mail: agroprojekce@agroprojekce.cz

KRAJ: PARDUBICKÝ | MÚ: ŽAMBERK | PÚsRP:: ŽAMBERK

INVESTOR: POVODÍ LABE s.p. VÍTA NEJEDLÉHO 951/8, HRADEC KRÁLOVÉ

AKCE:

"Divoká Orlice, Žamberk, protipovodňová ochrana"

č. stavby 219100002

PROJEKTOVÁ DOKUMENTACE PRO PROVEDENÍ STAVBY

OBSAH:: PŘEHLEDNÁ SITUACE NÁVRHOVÍCH OPATŘENÍ

STUPEŇ :	DPS
DATUM:	06.2016
ZAKÁZKOVÉ ČÍSLO:	109 30/15
MĚŘÍTKO::	1:5 000
PŘÍLOHA:	C.2.