
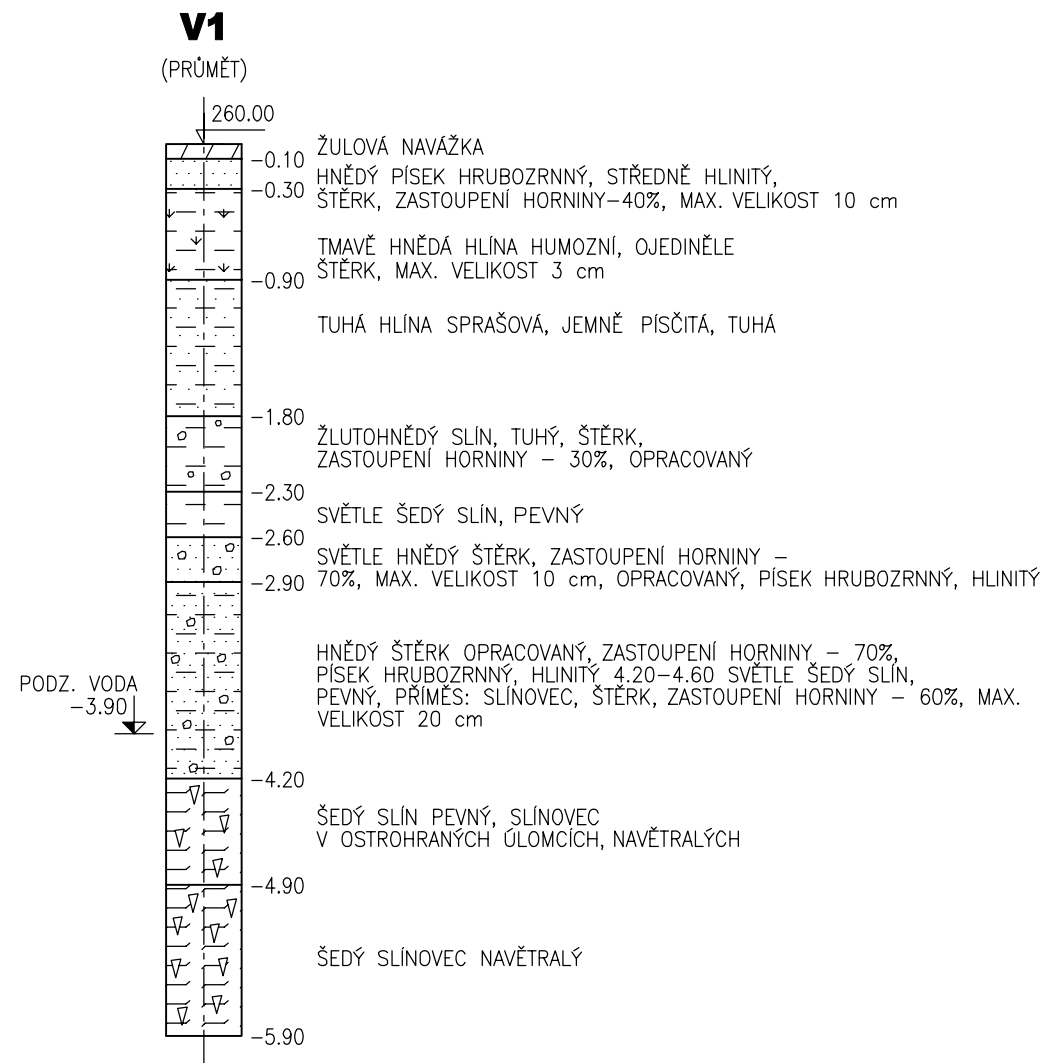


ŘEZ B - B 1 : 50

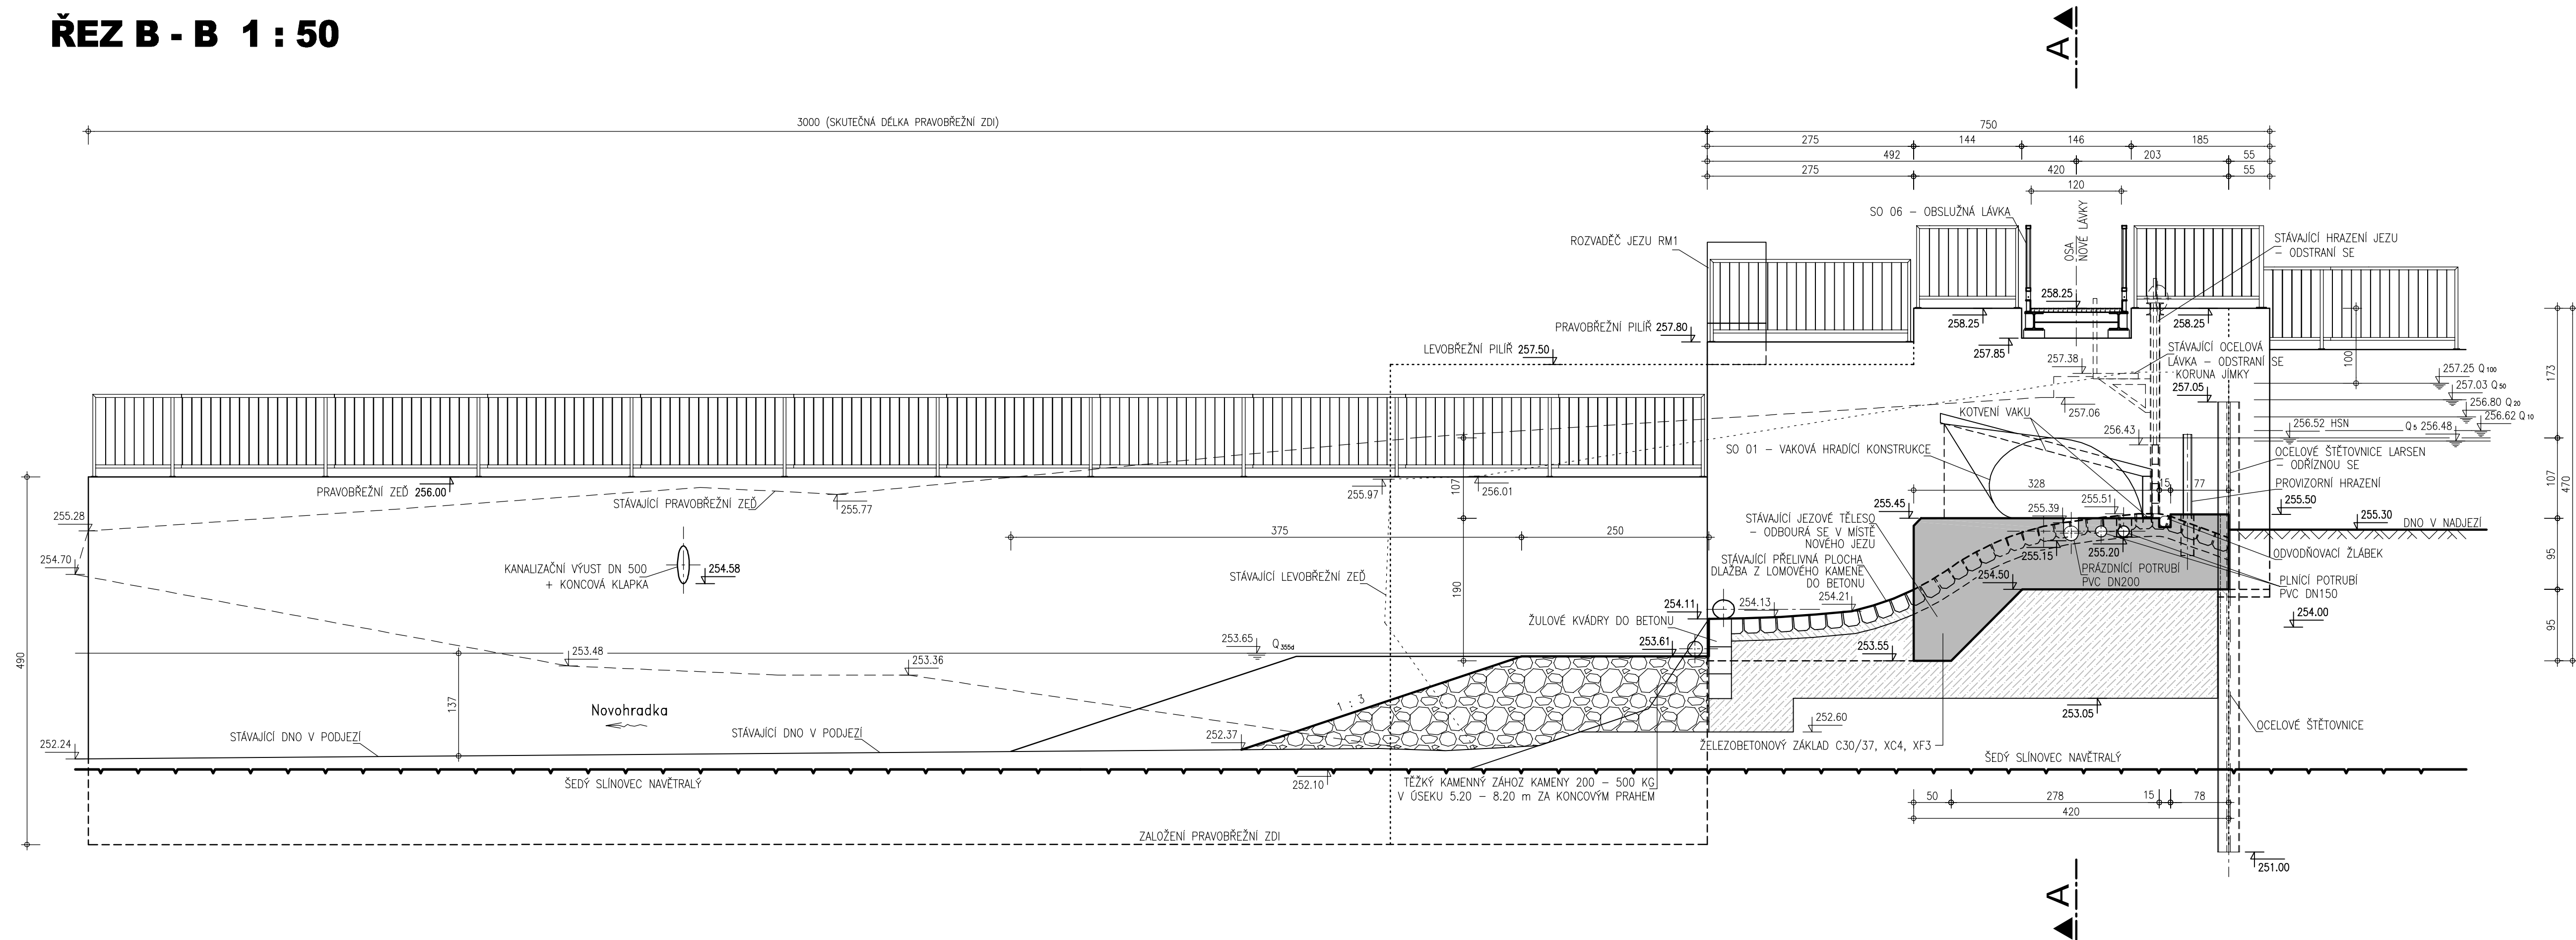

VÝŠKOVÝ SYSTÉM - B. p.v.
KÓTOVÁNO V CENTIMETRECH

ZPRACOVÁNO PRO :

AQUATIS

AQUATIS s.r.o. Bataničská 834/56, 602 00 Brno Tel: +420 541 554 111 Fax: +420 541 211 205 E-mail: info@aquatis.cz http://www.aquatis.cz		
Zodpovědný projektant ING. MICHAL NOVOTNÝ	Hlavní inženýr projektu ING. MICHAL NOVOTNÝ	Vedoucí střediska ING. OLDŘICH NEUMAYER, CSc.
Vypracoval ING. MICHAL NOVOTNÝ	Kontroloval ING. OLDŘICH NEUMAYER, CSc.	Zakázkové číslo 15123632
Datum SRPEN, 2016	Stupeň dokumentace PRO ÚZEMNÍ ŘÍZENÍ	Název souboru D_2.dwg

Alce

VODNÍ DÍLO CHROUSTOVICE
REKONSTRUKCE HRADÍCÍ KONSTRUKCE
D. VÝKRESOVÁ DOKUMENTACE

Průřez
VAKOVÁ HRADÍCÍ KONSTRUKCE - ŘEZ B-B

Měřítko 1:50	Číslo přílohy D.2.
------------------------	------------------------------

Objednatel
POVODÍ LÁBE, STÁTNÍ PODNIK