


PŮDORYS STROJOVNY – STROJOVNA POD HRÁZI
1:50

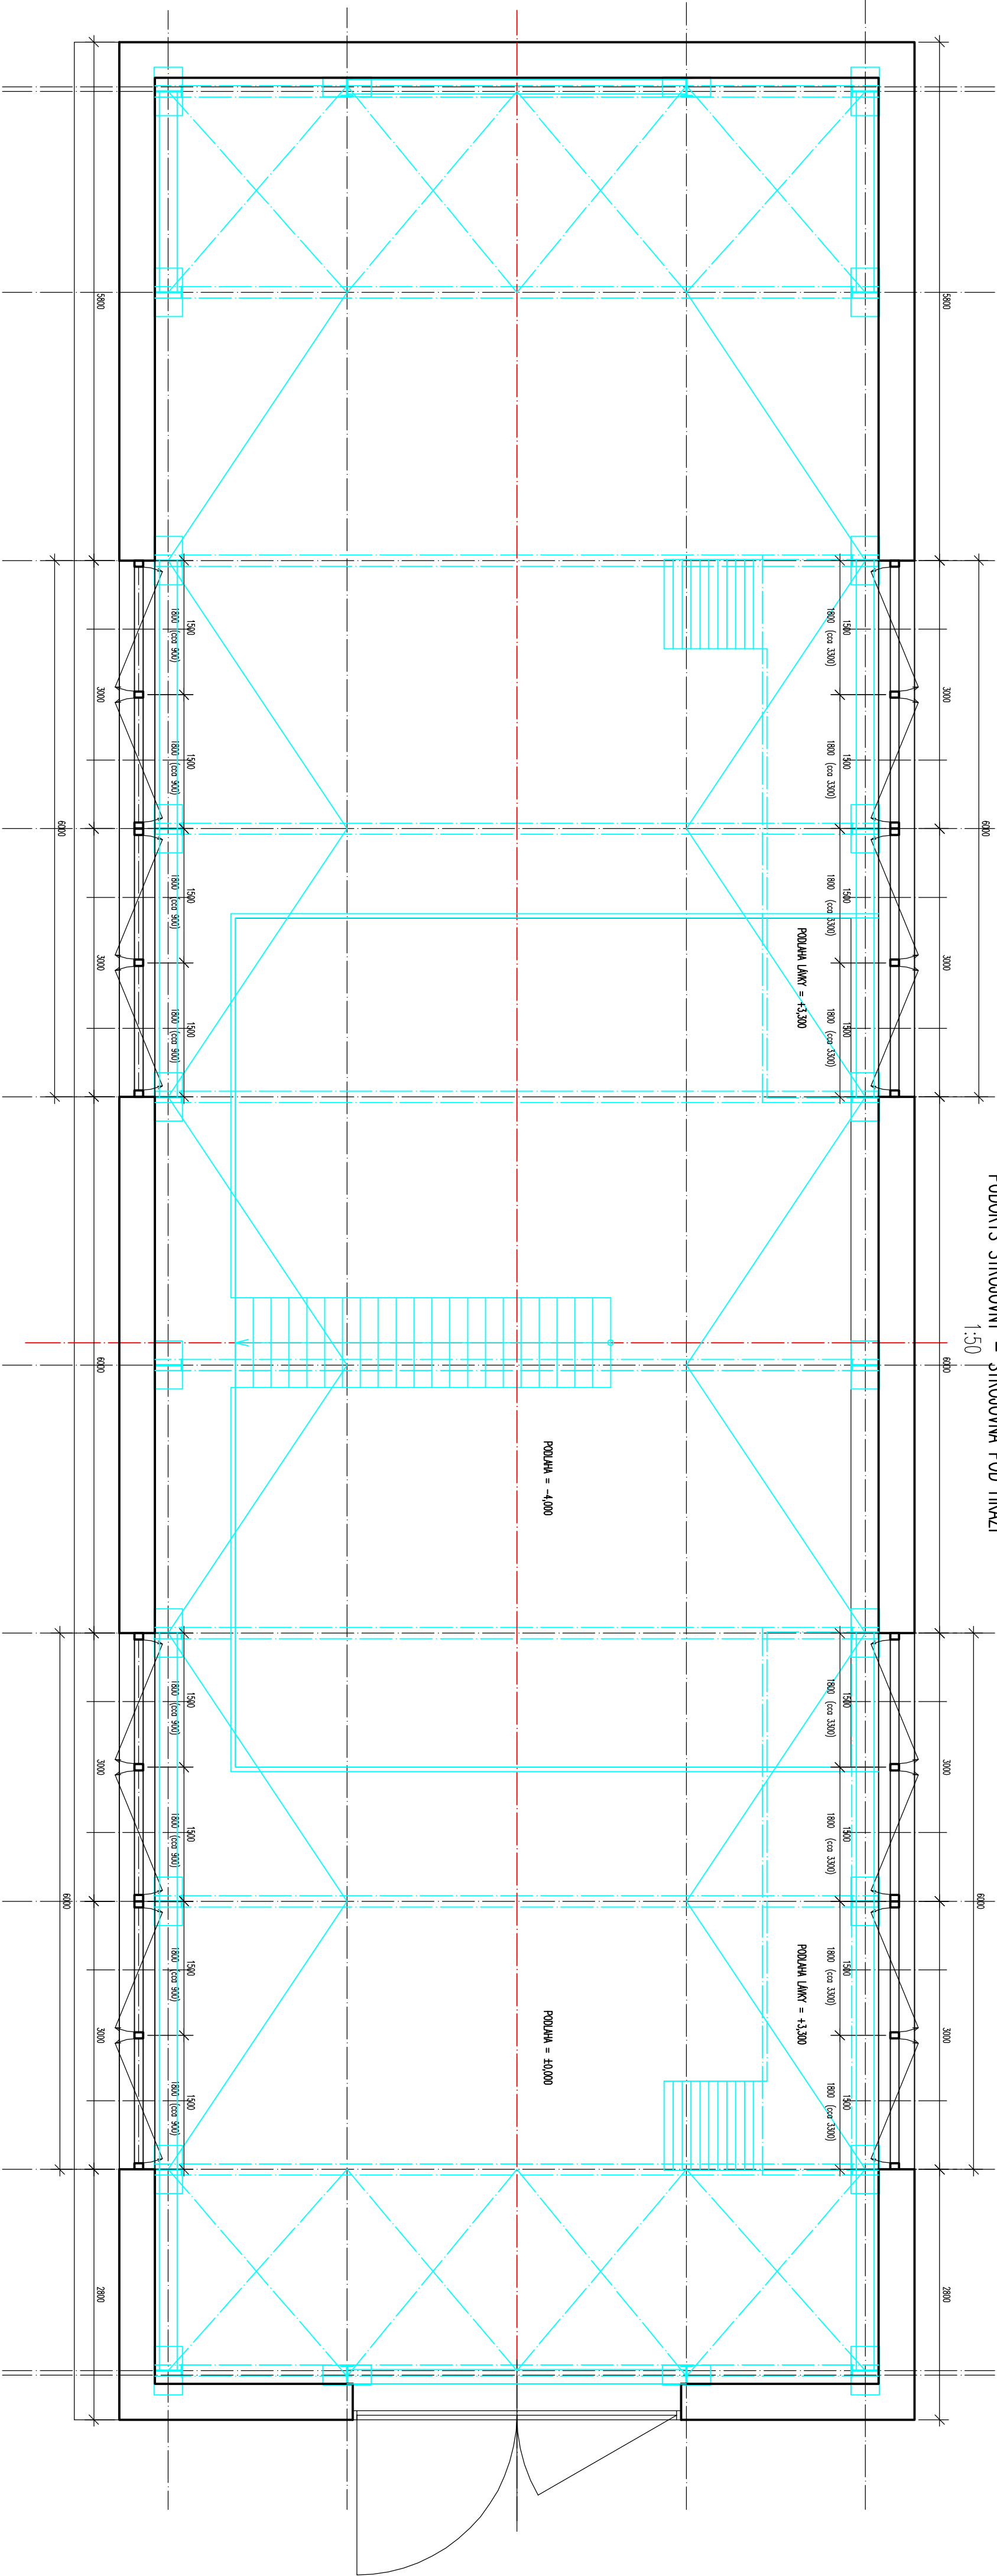

CELKOVÝ POČET OKEN – 16
CELKOVÝ 8 DVOJC OKEN
ROZMĚR OKNA: 1500/1800 mm
STÁVAJÍCÍ OCELOVÁ KONSTRUKCE – STROJOVNA POD HRÁZI
JEDNA SE O OCELOVÉ PROFILY RŮZNÝCH TVARŮ A DIMENZÍ:
U, L, T, TR.

VÝŠKOVÝ SYSTÉM MÍSTNÍ ±0,000 = PODLAHA STROJOVNY – STROJOVNA POD HRÁZI			
Zodpovědný pracovník		Výpracoval	
Ing. MILAN BARTOŠIČ		Ing. MICHAEL BARTOŠIČ	
Investor: Povodí Moravy, s.p., Dřevačská 932/11, 602 00 Brno		Formát: A2	
Datum		08/2016	
Arch. číslo		12/2016	
Stupeň PD		DSP, DPS	
Měřítko		Číslo přílohy	
1:50		D.1.1.2.1.1.	

AKCE: VD Kariňka – výměna oken ve věžovém objektu a strojovně SV vč. stavebních úprav

STROJOVNA POD HRÁZI – STÁVAJÍCÍ STAV

STÁVEBNÍ VÝKRESY

	AQUA CENTRUM Inženýrská firma Komenský 27, 602 05 Brno IČO: 60710063, DIČ: CZ60710063 Tel: 519 333 699, e-mail: info@aquacentrum.cz
--	--