

KATASTRY
PARCELNÍ ČÍSLA

k.ú. Výrava [787671]

PŘÍČNÉ ŘEZY

MĚŘÍTKA 1:2000/100


LEGENDA TYPŮ ČAR

STÁVAJÍCÍ DNO

UPRAVENÉ DNO–NÁVRH

LEVÁ BŘEHOVÁ HRANA

PRAVÁ BŘEHOVÁ HRANA

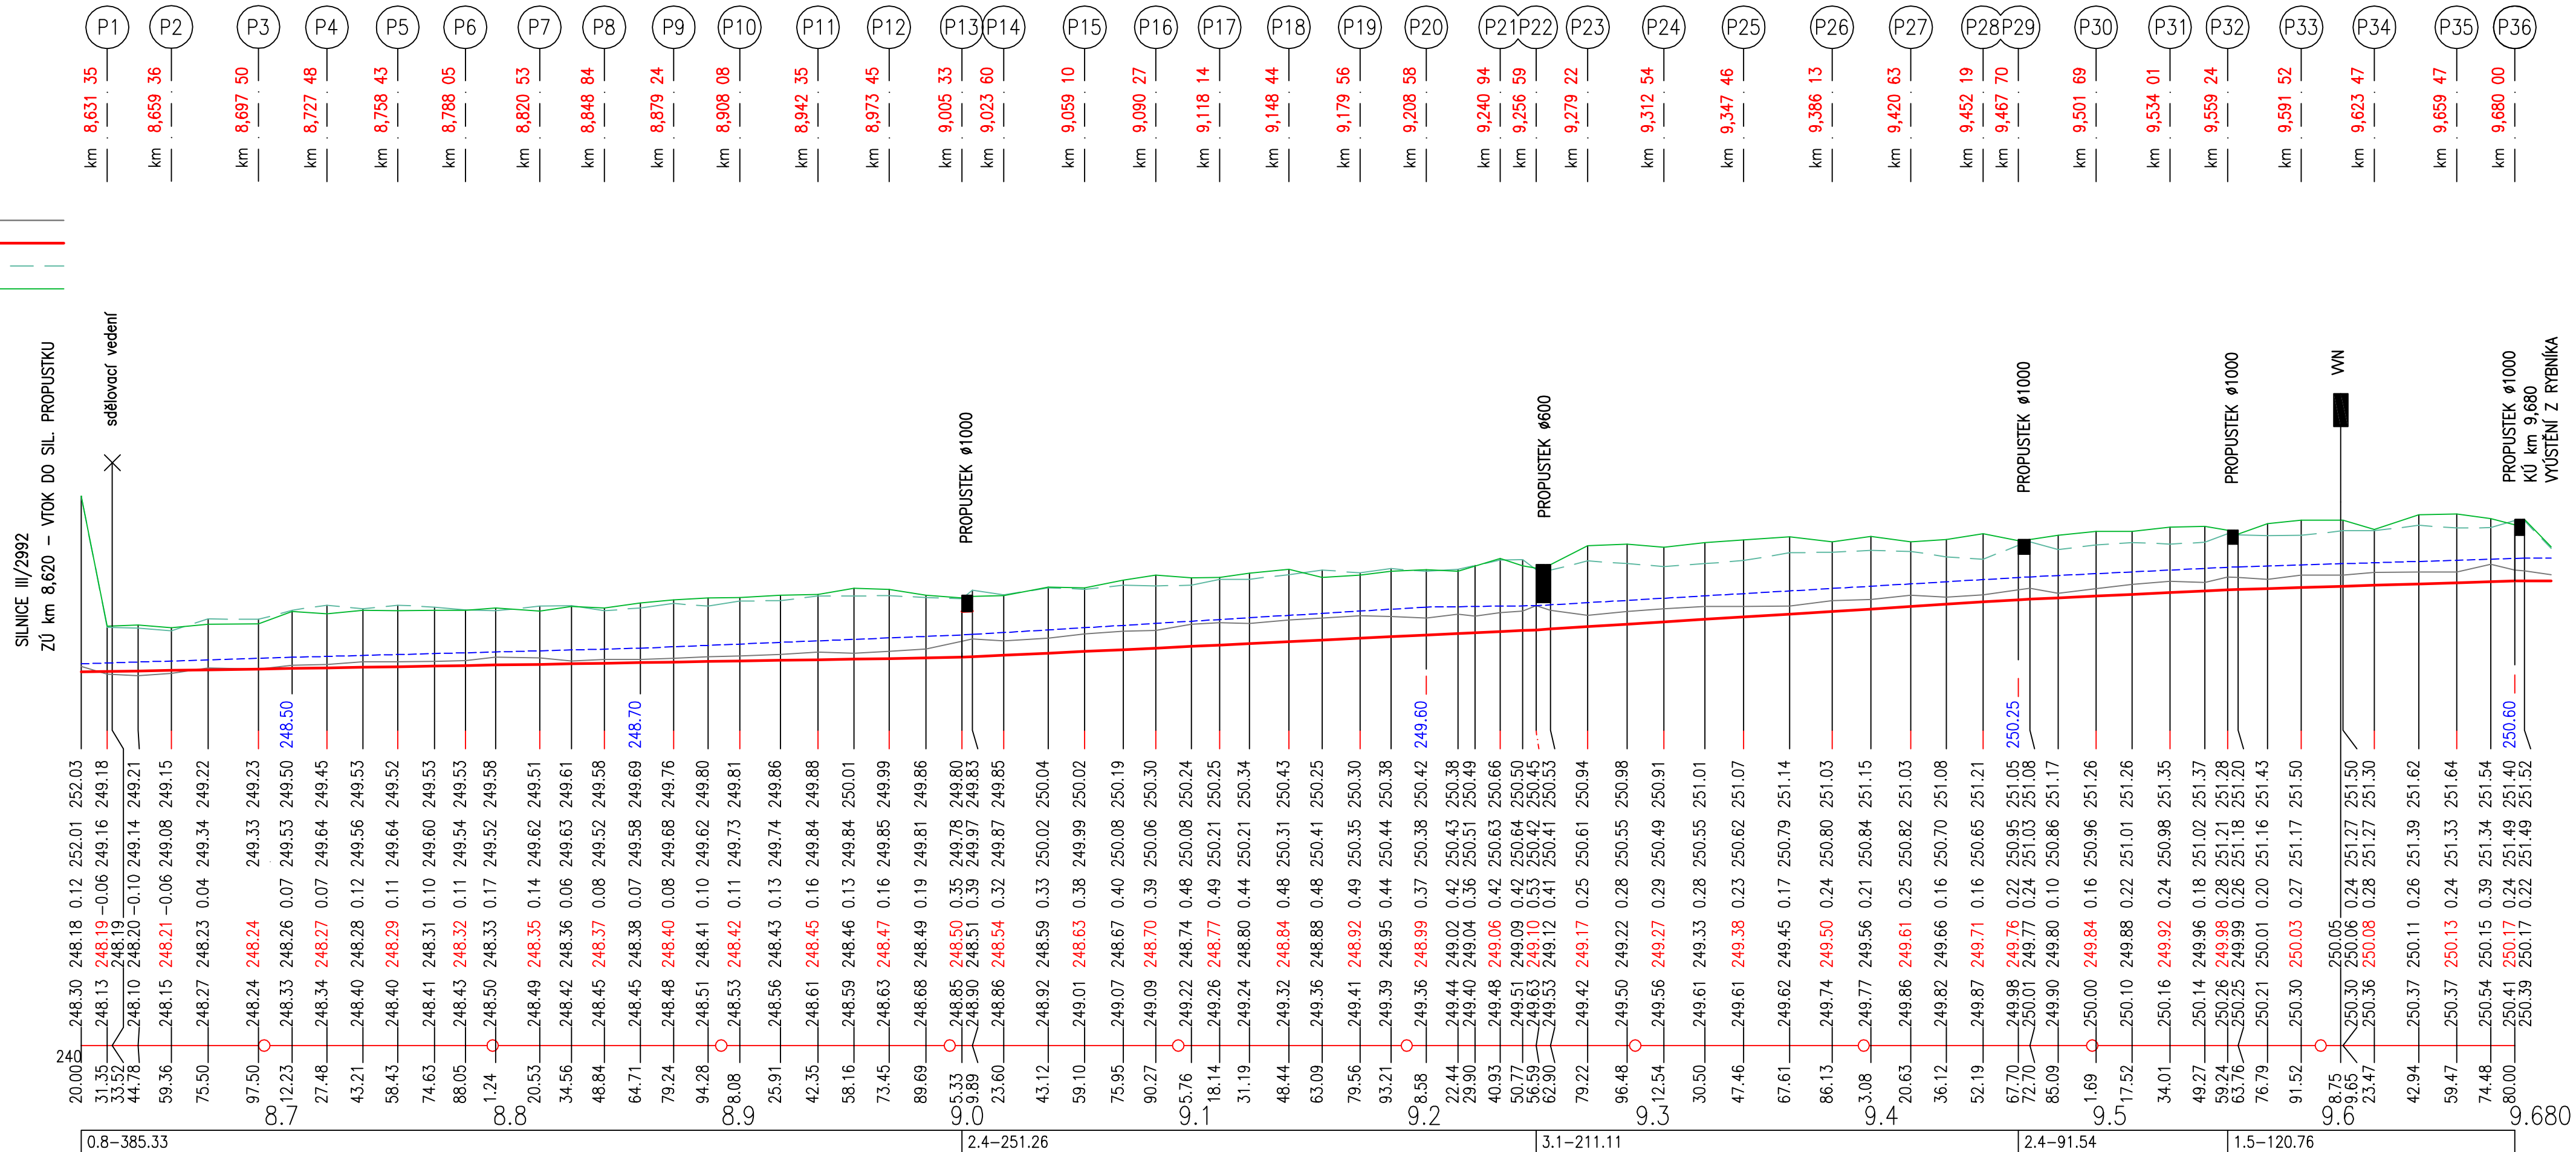

projektování vodohospodářských staveb

OBJEDNATEL_____	Povodí Labe, státní podnik Vita Nejedlého 951, 500 03 Hradec Králové
NÁZEV ZAKÁZKY_____	
Malostranský potok, Výrava, odstranění nánosů, ř. km 8,62 - 9,68	
NÁZEV PŘÍLOHY_____	
PODÉLNÝ PROFIL	

VYPRACOVANĚ / ZODPOVĚDNÝ PROJEKTANT____	STUPEŇ____
ING. PAVEL ROMÁŠEK	DSJ
ČÍSLO ZAKÁZKY____	DATUM____
1604	06/2016

MÍSTO STAVBY____	MĚŘÍTKO____
k.ú. Výrava	1:2000/100
KRAJ____	ČÍSLO PŘÍLOHY____
KRÁLOVÉHRADECKÝ	D.2