


PŘÍČNÉ ŘEZY
M. 1:100

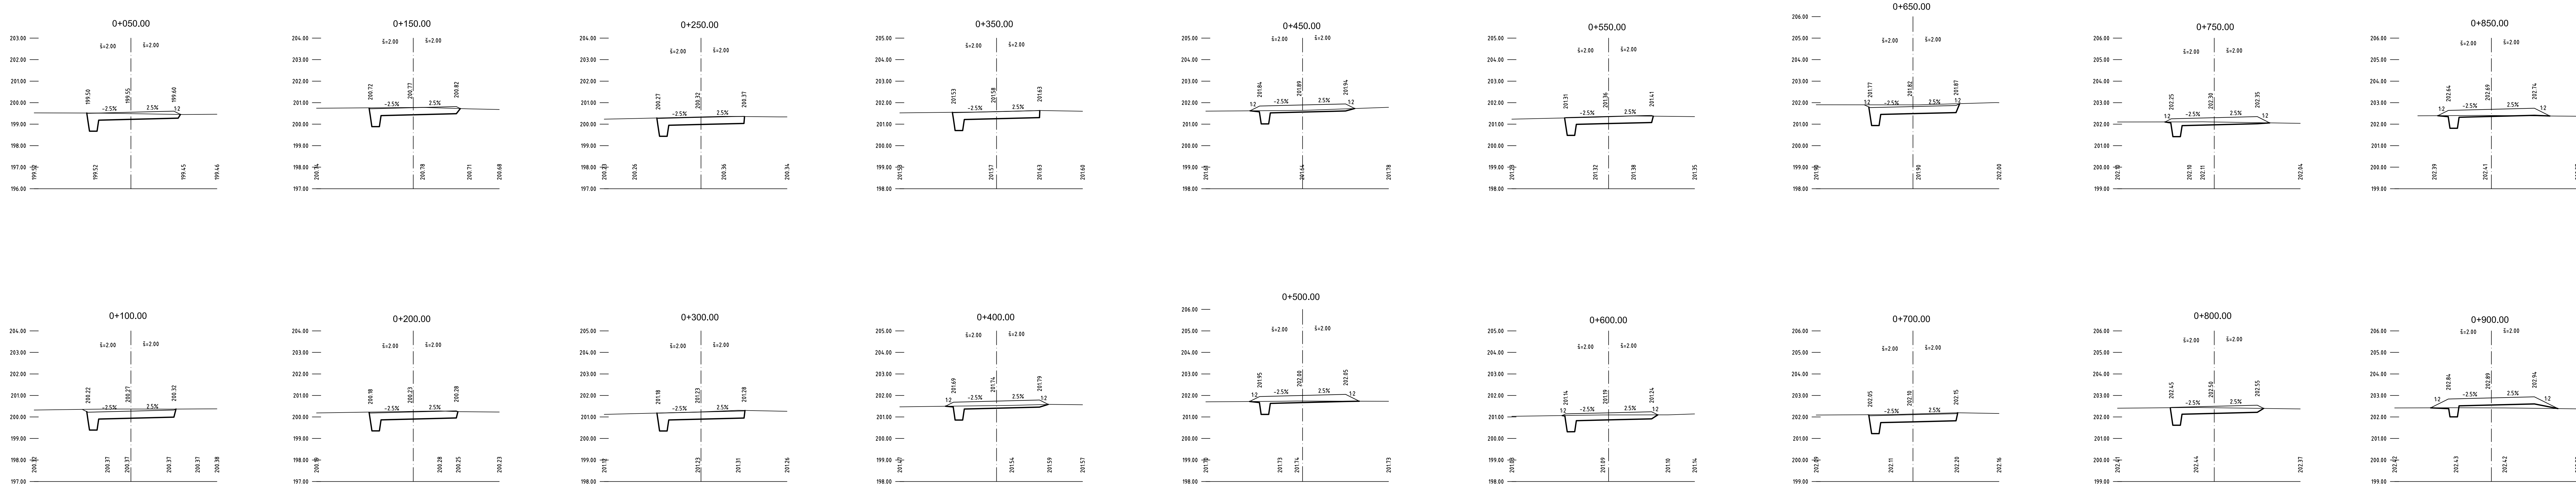

Tuto část dokumentace pro Gepard, s.r.o. zpracovali:			Gepard spol. s r. o. Štefánikova 52, Praha 5	
ZAMĚŘIL	Gepard spol. s r.o.			
GRAFICKÝ ZPRACOVAL	Ing. Jaroslav Vála		DATUM	leden 2009
ODPOVĚDNÝ PROJEKTANT	Ing. Vladimír Cigánek		ZAK.ČÍSLO	118/2008
VEDOUcí ZAKÁZKY	Ing. Miroslav Jebavý		POČET A4	7
KATASTRÁLNÍ ÚZEMÍ Bobnice OKRES Nymburk			SOUŘ.SYSTÉM	JTSK
OBJEDNATEL	Min.zemědělství, Pozemk.úřad Nymburk		VÝŠK.SYSTÉM	Balt po vyrovnaní
STAVBA OBJEKT	Polní cesta C2 – Komunikace		MĚŘÍTKO	1:100
OBSAH VÝKR.	PŘÍČNÉ ŘEZY		ČÍSLO PŘÍLOHY	5