


SITUACE - 1. DÍL
M. 1:500

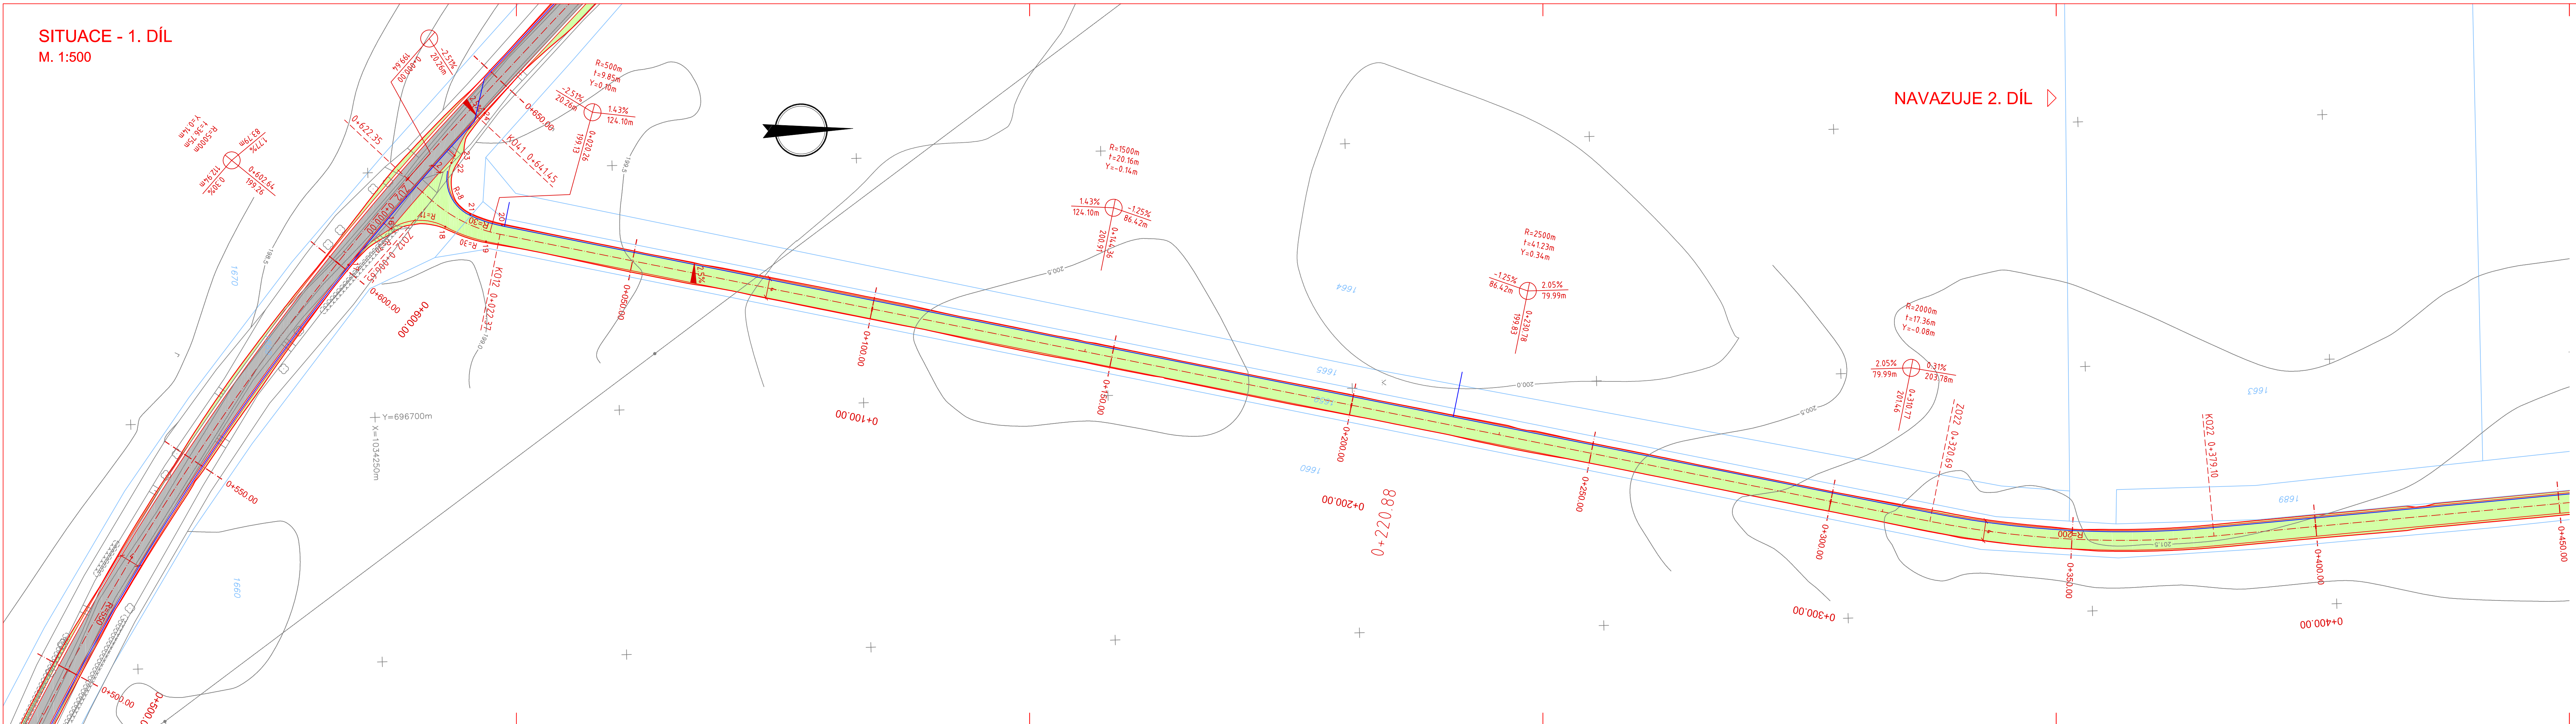

CESTA C2 - ZATRAVNĚNÝ POVRCH
DRENÁŽ

Tuto část dokumentace pro Gepard, s.r.o. zpracoval:				Gepard spol. s r. o. Štefánikova 52, Praha 5	
AMĚŘIL		Gepard spol. s r.o.			
GRAFICKÝ ZPRACOVAL		Ing. Jaroslav Vala		<i>J. Vala</i>	
ODPOVĚDNÝ PROJEKTANT		Ing. Vladimír Cigánek		<i>V. Cigánek</i>	
VEDOUcí ZAKÁZKY		Ing. Miloš Jevavý			
KATASTRÁLNÍ ÚZEMÍ		Bobnice		OKRES Nymburk	
OBJEDNATEL		Min.zemědělství, Pozemk.úřad Nymburk		POČET A4 6	
STAVBA		Polní cesta C2 – Komunikace		SOUŘ.SYSTÉM JTSK	
OBJEKT				VÝŠK.SYSTÉM Balt po vyrovnání	
OBSAH VÝKR.		SITUACE – 1. DÍL		MĚŘITKO 1:500	
				ČÍSLO PŘÍLOHY 2	