


PODÉLNÝ PROFIL - CESTA C2
M. 1:1000/100

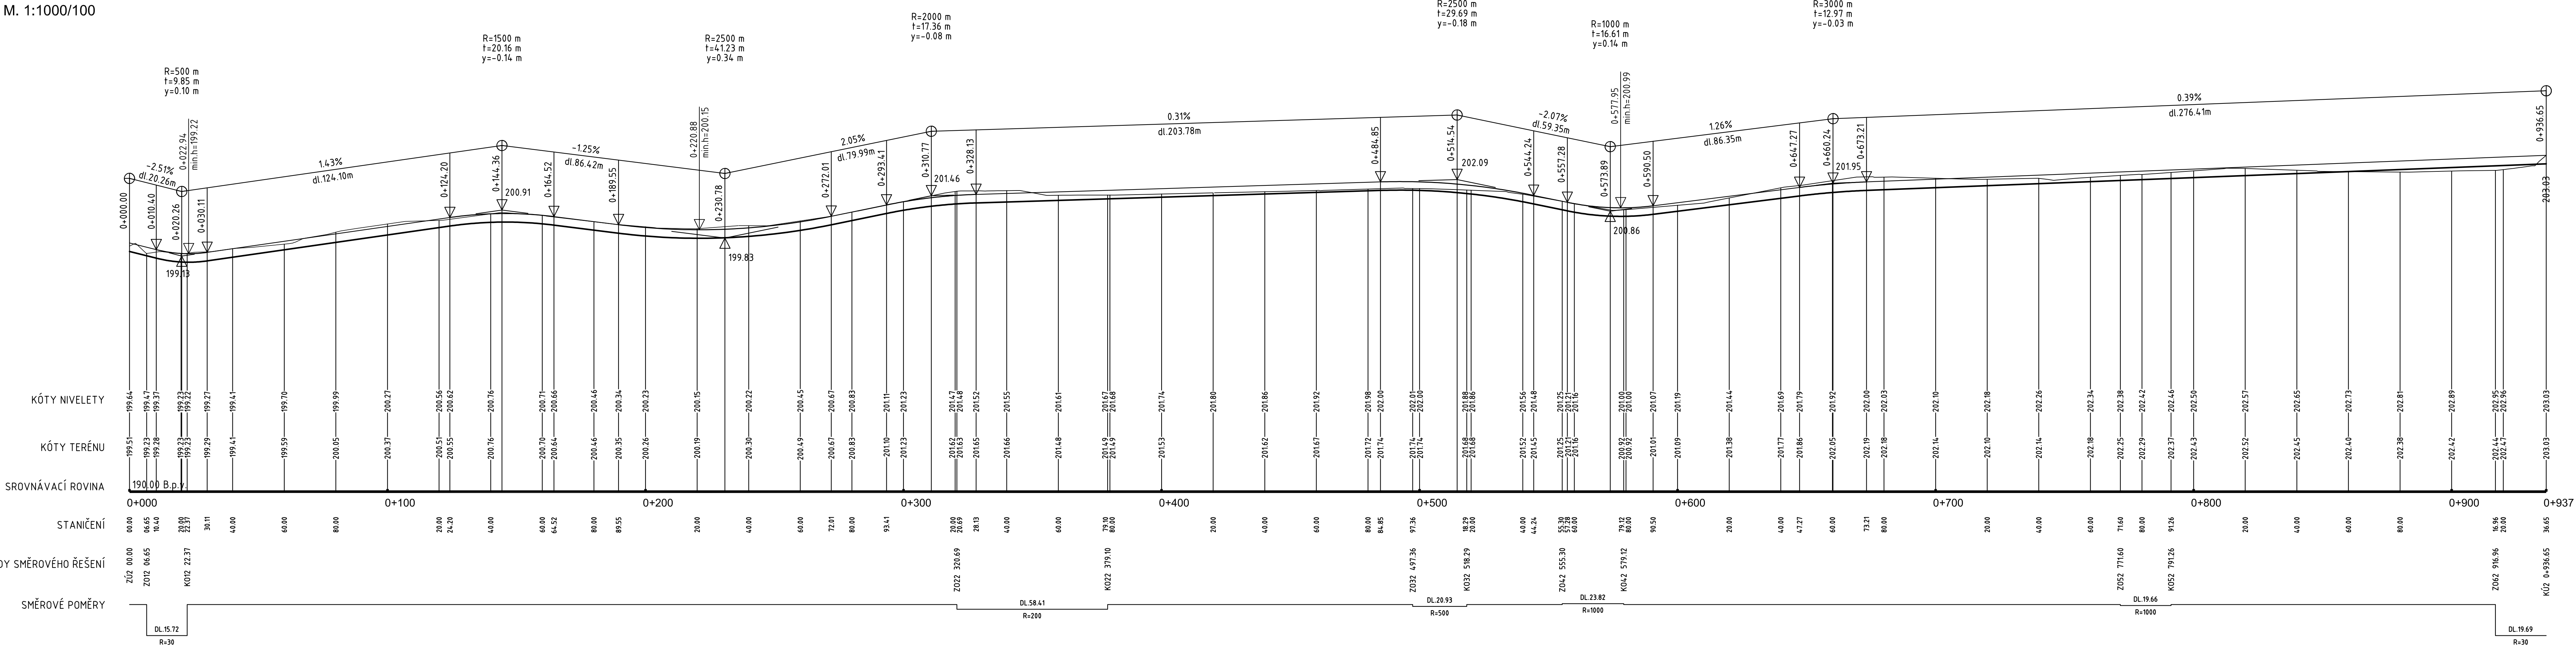

Tuto část dokumentace pro Gepard, s.r.o. zpracoval:			Gepard spol. s r. o. Štefánikova 52, Praha 5	
ZAMĚŘIL	Gepard spol. s r.o.			
GRAFICKÝ ZPRACOVAL	Ing. Jaroslav Vala		ZAK.ČÍSLO 118/2008	
ODPOVĚDNÝ PROJEKTANT	Ing. Vladimír Čigánek		DATUM leden 2009	
VEDOUcí ZAKÁZKY	Ing. Miloslav Jebavý		POČET A4 6	
KATASTRÁLNÍ ÚZEMÍ Bobnice OKRES Nymburk			SOUŘ. SYSTÉM JTSK	
OBJEDNATEL Min.zemědělství, Pozemk.úřad Nymburk			VÝŠK. SYSTÉM Balt po vyrovnání	
STAVBA OBJEKT Polní cesta C2 – Komunikace			MĚŘITKO 1:1000/100	
OBSAH VÝKR. PODÉLNÝ PROFIL			ČÍSLO PŘÍLOHY 4	