


SITUACE - 2. DÍL
M. 1:500

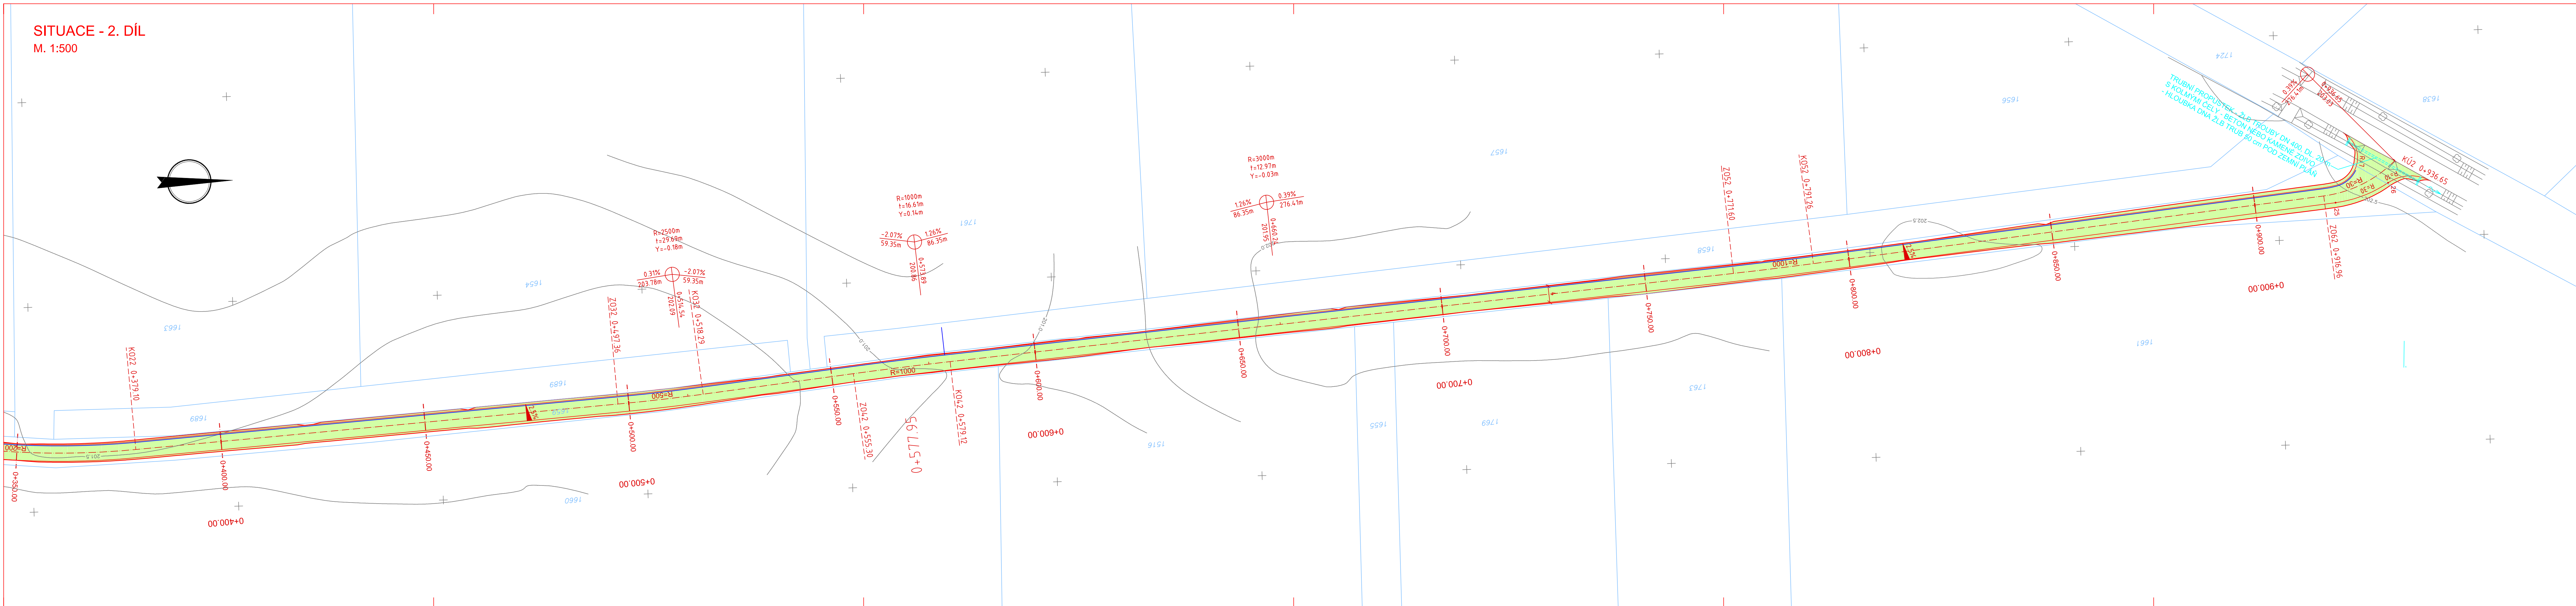

CESTA C2 - ZATRAVNĚNÝ POVRCH
DRENÁŽ

Tuto část dokumentace pro Gepard, s.r.o. zpracoval:			Gepard spol. s r. o. Štefánikova 52, Praha 5	
ZAMĚŘIL	Gepard spol. s r.o.		DATUM	leden 2009
GRAFICKÝ ZPRACOVAL	Ing. Jaroslav Vala	<i>Jaroslav Vala</i>		
ODPOVĚDNÝ PROJEKTANT	Ing. Vladimír Cigánek	<i>Vladimír Cigánek</i>	ZAK.ČÍSLO	118/2008
VEDOUcí ZAKÁZKY	Ing. Miloslav Jebavý		POČET A4	7
KATASTRÁLNÍ ÚZEMÍ	Bobnice	OKRES Nymburk	SOUŘ. SYSTÉM	JTSK
OBJEDNATEL	Min.zemědělství, Pozemk.úřad Nymburk		VÝŠK. SYSTÉM	Balt po vyrovnání
STAVBA OBJEKT	Polní cesta C2 – Komunikace		MĚŘÍTKO	1:500
OBSAH VÝKŘ.	SITUACE – 2. DÍL		ČÍSLO PŘÍLOHY	3