


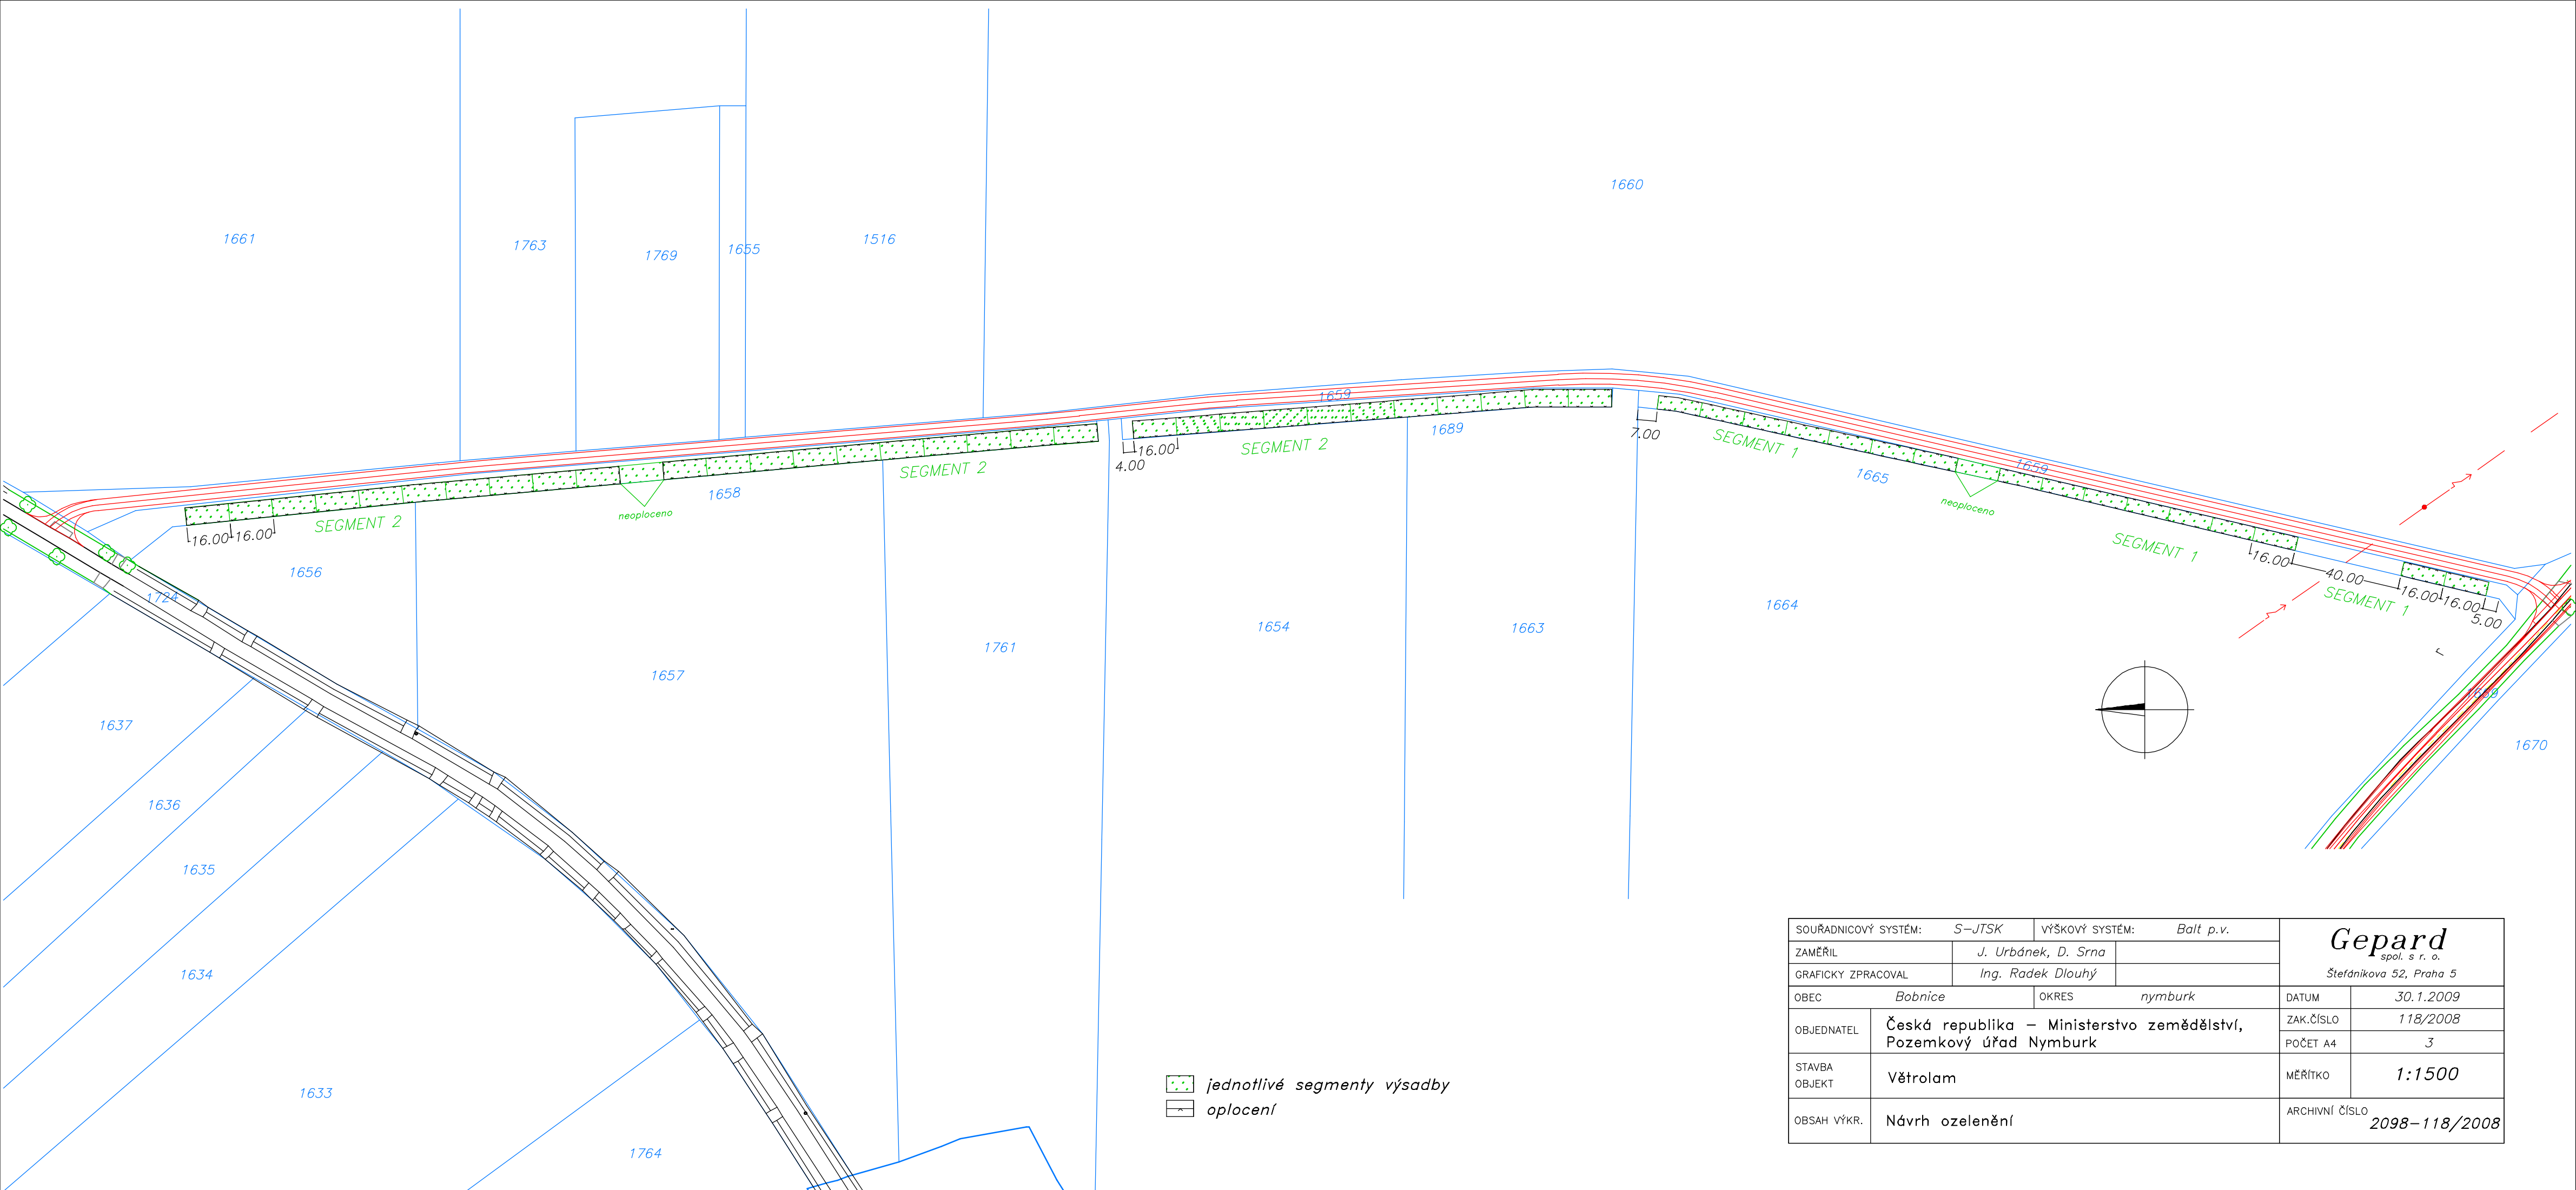

 *jednotlivé segmenty výsadby*
 *oplocení*

SOUŘADNICOVÝ SYSTÉM: S-JTSK		VÝŠKOVÝ SYSTÉM: Balt p.v.		Gepard spol. s r. o. Štefánikova 52, Praha 5					
ZAMĚŘIL		J. Urbánek, D. Srna							
GRAFICKY ZPRACOVAL		Ing. Radek Dlouhý							
OBEC		Bobnice		OKRES		nymburk		DATUM	30.1.2009
OBJEDNATEL		Česká republika – Ministerstvo zemědělství, Pozemkový úřad Nymburk						ZAK.ČÍSLO	118/2008
								POČET A4	3
STAVBA OBJEKT		Větrolam						MĚŘÍTKO	1:1500
OBSAH VÝKR.		Návrh ozelenění						ARCHIVNÍ ČÍSLO	2098-118/2008