


SO - 01  
VODNÍ PLOCHA

CHARAKTERISTIKA NÁDRŽE	
KÓTA NORMÁLNÍHO NADRŽENÍ	254,20
OBJEM PŘI NORMÁLNÍM NADRŽENÍ	1868,0 m <sup>3</sup>
PLOCHA ZATOPENÍ PŘI NORM.HLADINĚ	2845 m <sup>2</sup>
KÓTA MAXIMÁLNÍHO NADRŽENÍ	254,50
OBJEM PŘI MAXIMÁLNÍM NADRŽENÍ	2651 m <sup>3</sup>
PLOCHA ZATOPENÍ PŘI MAX.HLADINĚ	3250 m <sup>2</sup>
KÓTA DŇA VÝPUSTĚ	252,70
KÓTA KORUNY HRAZE	254,50
DĚLKA KORUNY HRAZE	319 m
UPRAVENÝ TERÉN NA VYCH. BREHU	min. 255,00
DŇO ZDRŽE NA KONCI VZDUTÍ	253,50

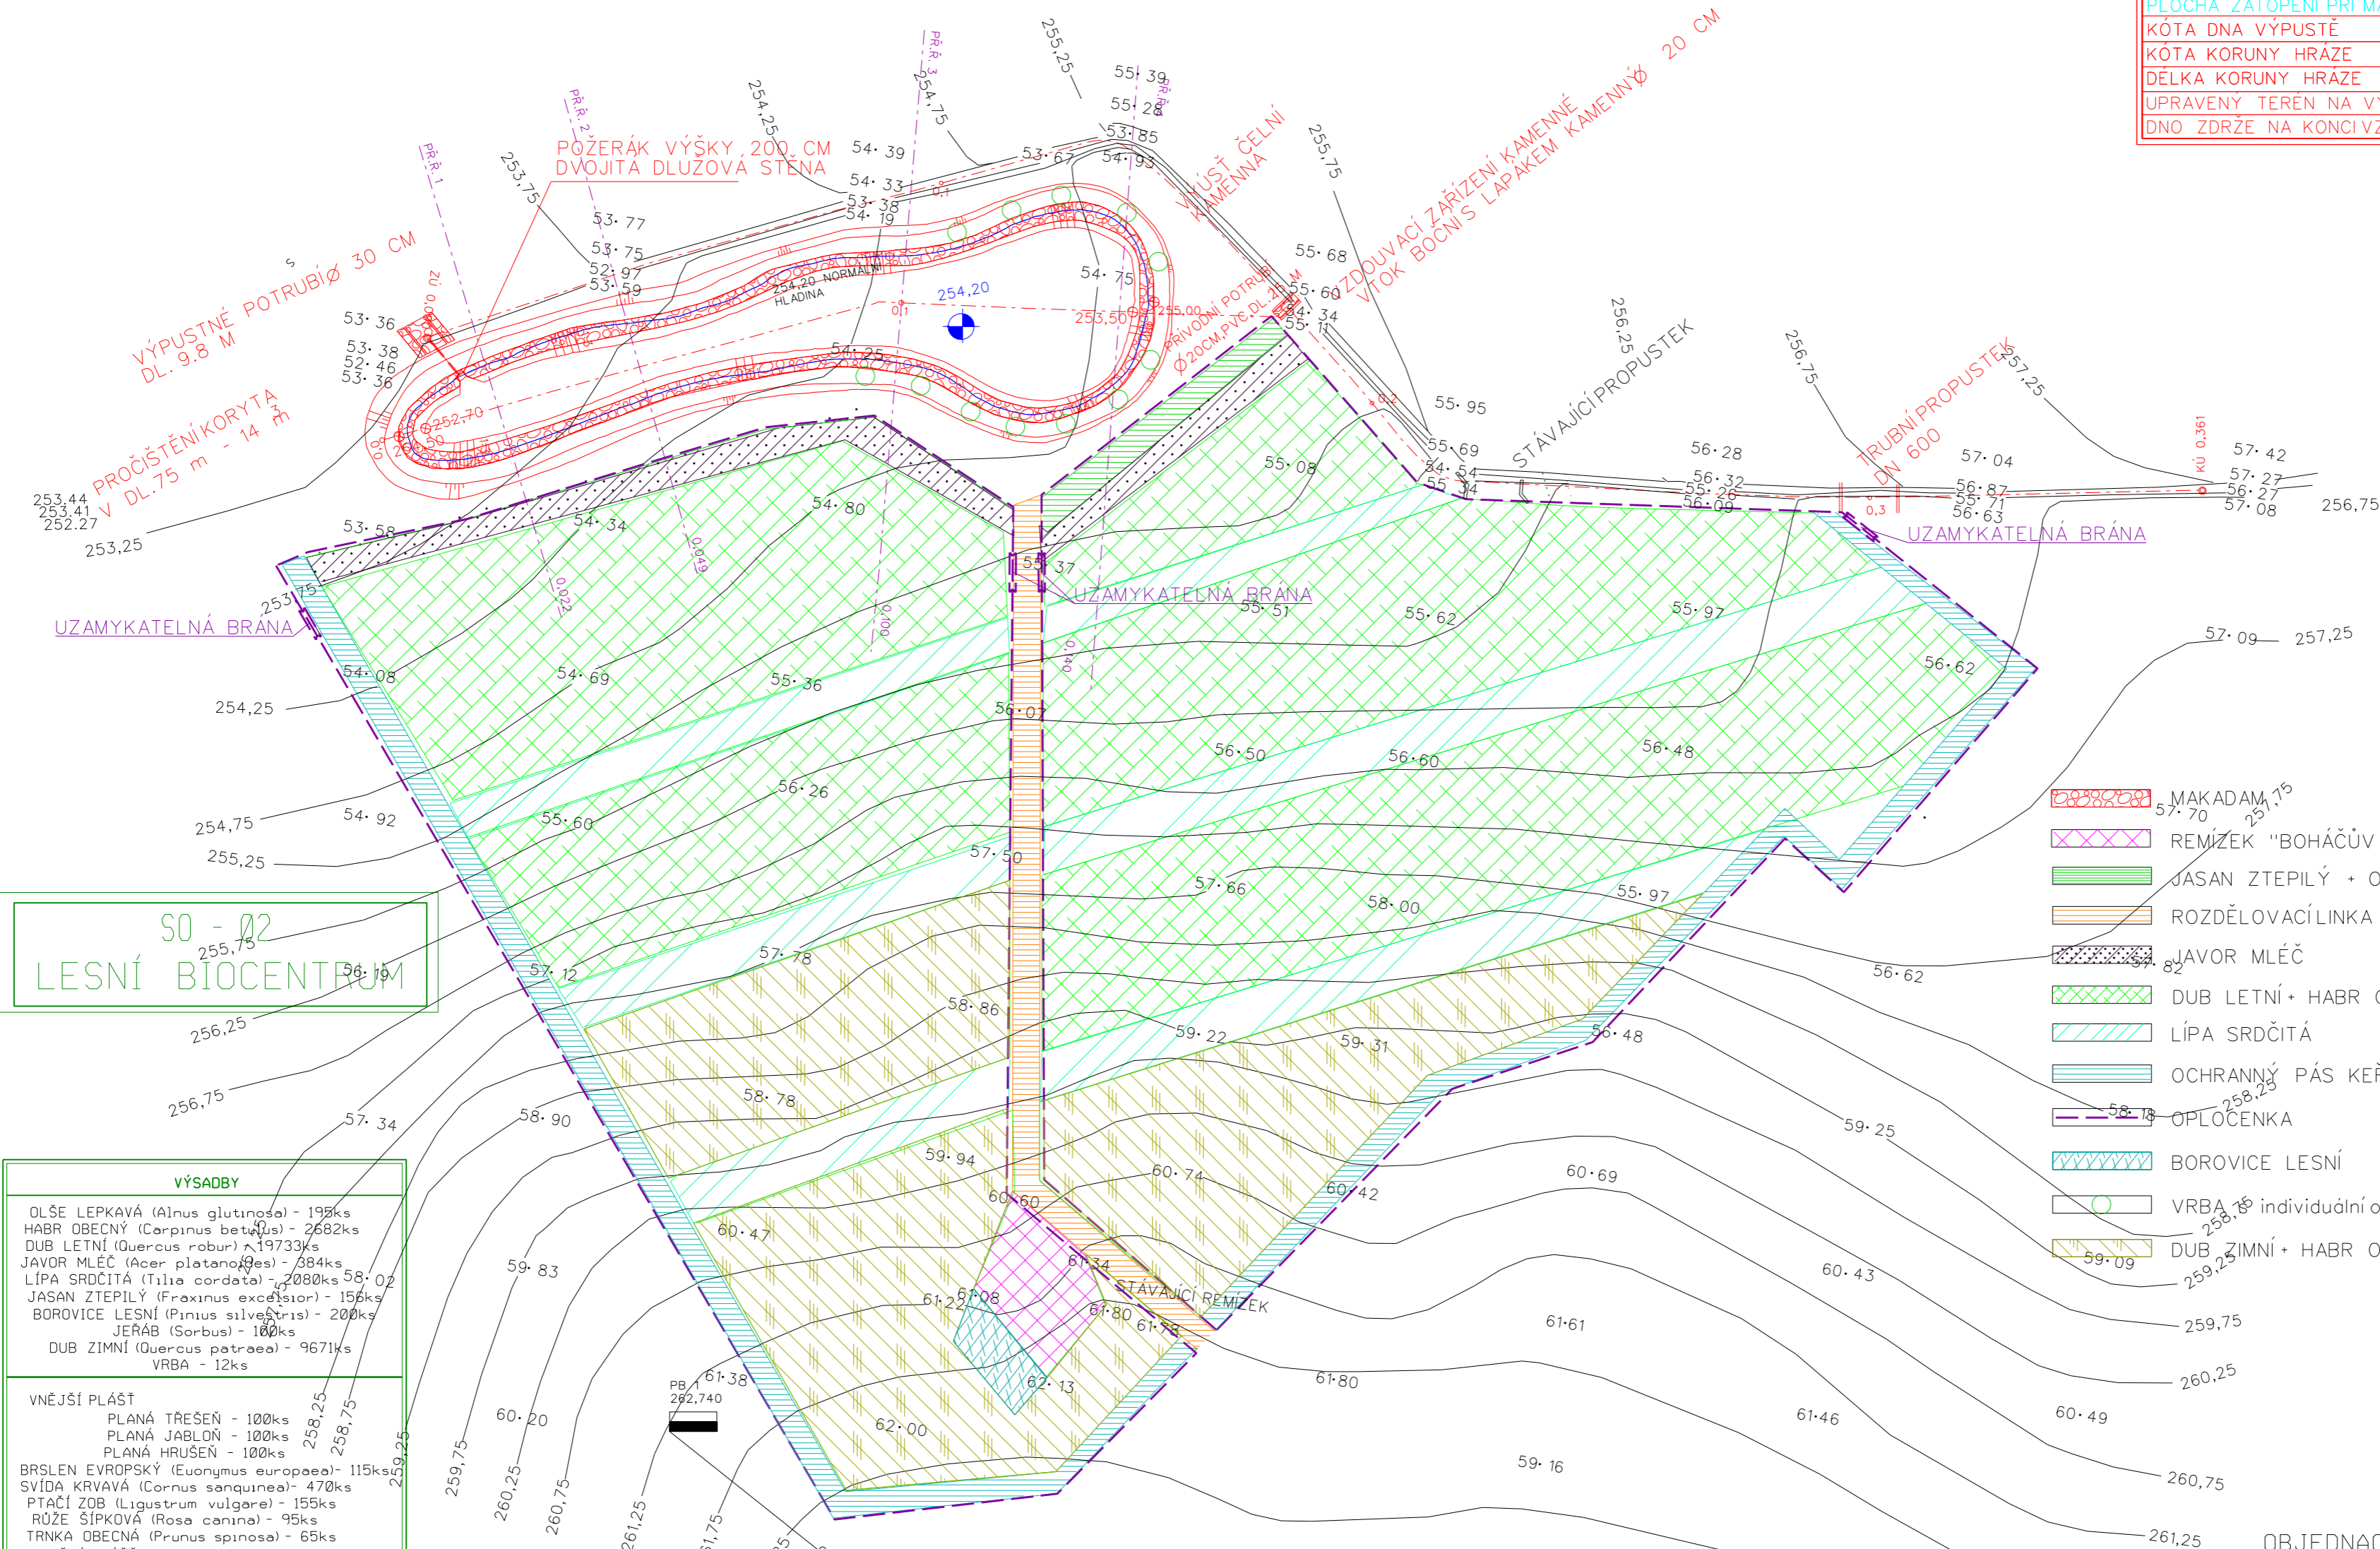



SO - 02  
LESNÍ BIOCENTRUM

VÝSADBY	
OLŠE LEPKAVÁ ( <i>Alnus glutinosa</i> ) - 198ks	
HABR OBECNÝ ( <i>Corpinus betulus</i> ) - 2682ks	
DUB LETNÍ ( <i>Quercus robur</i> ) - 1973ks	
JAVOR MLČÍ ( <i>Acer platanoides</i> ) - 384ks	
LÍPA SRDČITÁ ( <i>Tilia cordata</i> ) - 2080ks	
JASAN ZTEPILÝ ( <i>Fraxinus excelsior</i> ) - 156ks	
BOROVICE LESNÍ ( <i>Pinus silvestris</i> ) - 200ks	
JEŘÁB ( <i>Sorbus</i> ) - 180ks	
DUB ZIMNÍ ( <i>Quercus petraea</i> ) - 9671ks	
VRBA - 12ks	
VNĚJŠÍ PLÁŠŤ	
PLANÁ TRĚŠEŇ - 100ks	
PLANÁ JABLŇ - 100ks	
PLANÁ HRUŠEŇ - 100ks	
BRSLĚN EVROPSKÝ ( <i>Euonymus europaeus</i> ) - 115ks	
SVÍDA KRVAVÁ ( <i>Cornus sanguinea</i> ) - 470ks	
PTAČÍ ZOB ( <i>Ligustrum vulgare</i> ) - 155ks	
RŮŽE ŠÍPKOVÁ ( <i>Rosa canina</i> ) - 95ks	
TRNKA OBECNÁ ( <i>Prunus spinosa</i> ) - 65ks	
VNITŘNÍ PLÁŠŤ	
LÍSKA OBECNÁ ( <i>Corylus avellana</i> ) - 200ks	
KALINA OBECNÁ ( <i>Viburnum opulus</i> ) - 110ks	
JAVOR BABYKA ( <i>Acer campestre</i> ) - 475ks	
<b>STROMY CELKEM 35 213 ks</b>	
<b>KEŘE CELKEM 1 985 ks</b>	

SPON	
OLŠE LEPKAVÁ	1,5x1,5
HABR OBECNÝ	1,6x1,6
DUB LETNÍ	1,5x0,6
JAVOR MLČÍ	1,6x1,6
LÍPA SRDČITÁ	1,7x1,0
JASAN ZTEPILÝ	1,6x1,6
BOROVICE LESNÍ	1,1x1,1

OCHRANA PROTI OKUSU	
OPLOČENKA	
LEVÁ ČÁST	606m
PRAVÁ ČÁST	606m
INDIVIDUÁLNÍ OCHRANA	12ks

- MAKADAM
- REMÍZEK "BOHÁČŮV LEŠÍK"
- JASAN ZTEPILÝ + OLŠE LEPKAVÁ
- ROZDĚLOVACÍ LINKA
- JAVOR MLČ
- DUB LETNÍ + HABR OBECNÝ + ROZTROUŠENÉ JEŘÁB
- LÍPA SRDČITÁ
- OCHRANNÝ PÁS KEŘŮ
- OPLOČENKA
- BOROVICE LESNÍ
- VRBA s individuální ochranou
- DUB ZIMNÍ + HABR OBECNÝ + ROZTROUŠENÉ JEŘÁB

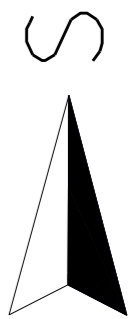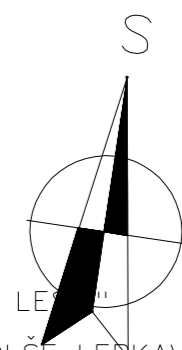

OBJEDNACÍ ČÍSLO INVESTORA : R 19

VYPRACOVAL	ZODPOVĚDNÝ PROJEKTANT	ODPOVĚDNÝ PROJEKTANT	KONTROLA
ŠPLÍCHAL	ŠPLÍCHAL	ING. TMĚJ	ING. TMĚJ

KRAJ: KRÁLOVÉHRADECKÝ  
 OÚ: ČERNILOV  
 INVESTOR: MZe ZA a PÚ H.KRÁLOVÉ, ULRICHOVO NÁM. 810, HRADEC KRÁLOVÉ

AKCE:  
**BOHÁČŮV LEŠÍK**  
**LESNÍ BIOCENTRUM ČERNILOV**  
 k.ú. Černilov  
 OBSAH: SITUACE TECHNICKÉHO ŘEŠENÍ

Agroprojekce  
Litomyšl spol. s r.o.

držitel certifikátu ČSN EN ISO 9001:2001  
 No. Líněch 81  
 570 01 LITOMYŠL  
 pracoviště ROKYCANOVA 114/IV  
 566 01 VYSOKÉ MÝTO  
 telefon 465 423 691 - 4  
 fax 465 420 746  
 E-mail: agroprojekce@agroprojekce.cz

STUPEŇ :	SŘ a RS
DATUM:	08.2011
ZAKÁZKOVÉ ČÍSLO:	154 30-07
MĚŘÍTKO:	1:1000
PŘÍLOHA:	C.3.