



SEE - kabelové vedení VH 66V

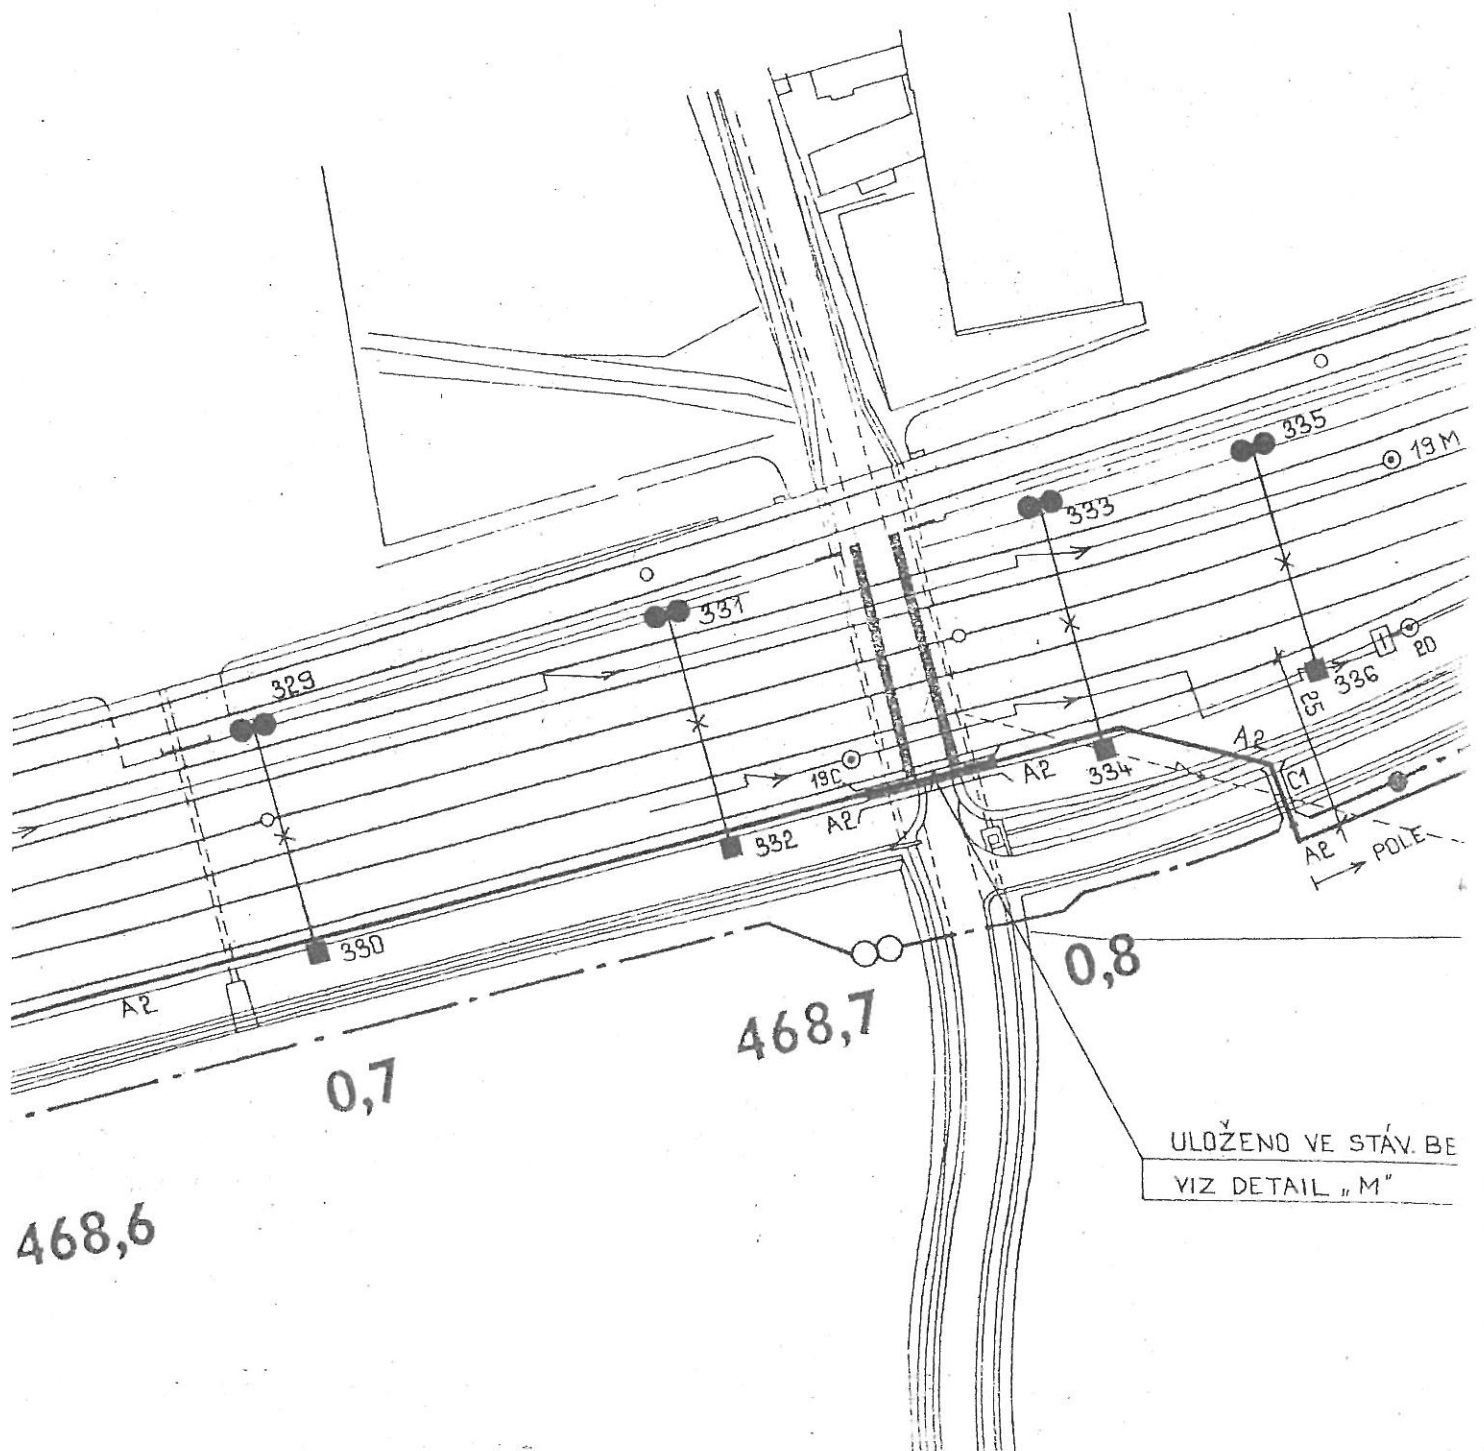

kabelové vedení HH - DOKU

span
prilo

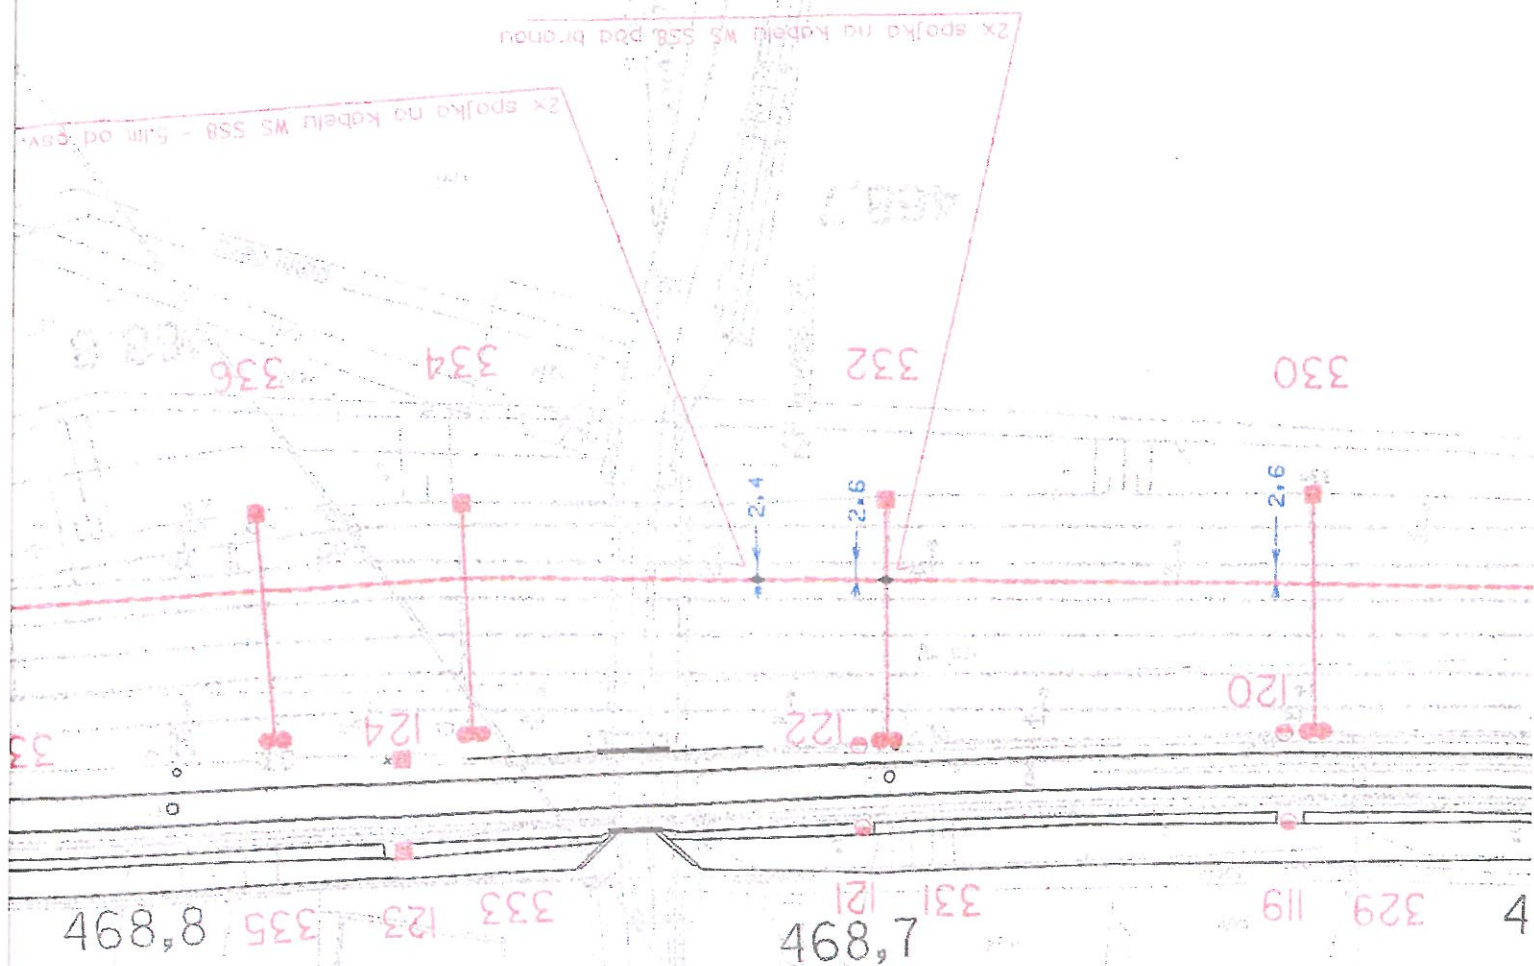

kabelové vedení HN

