
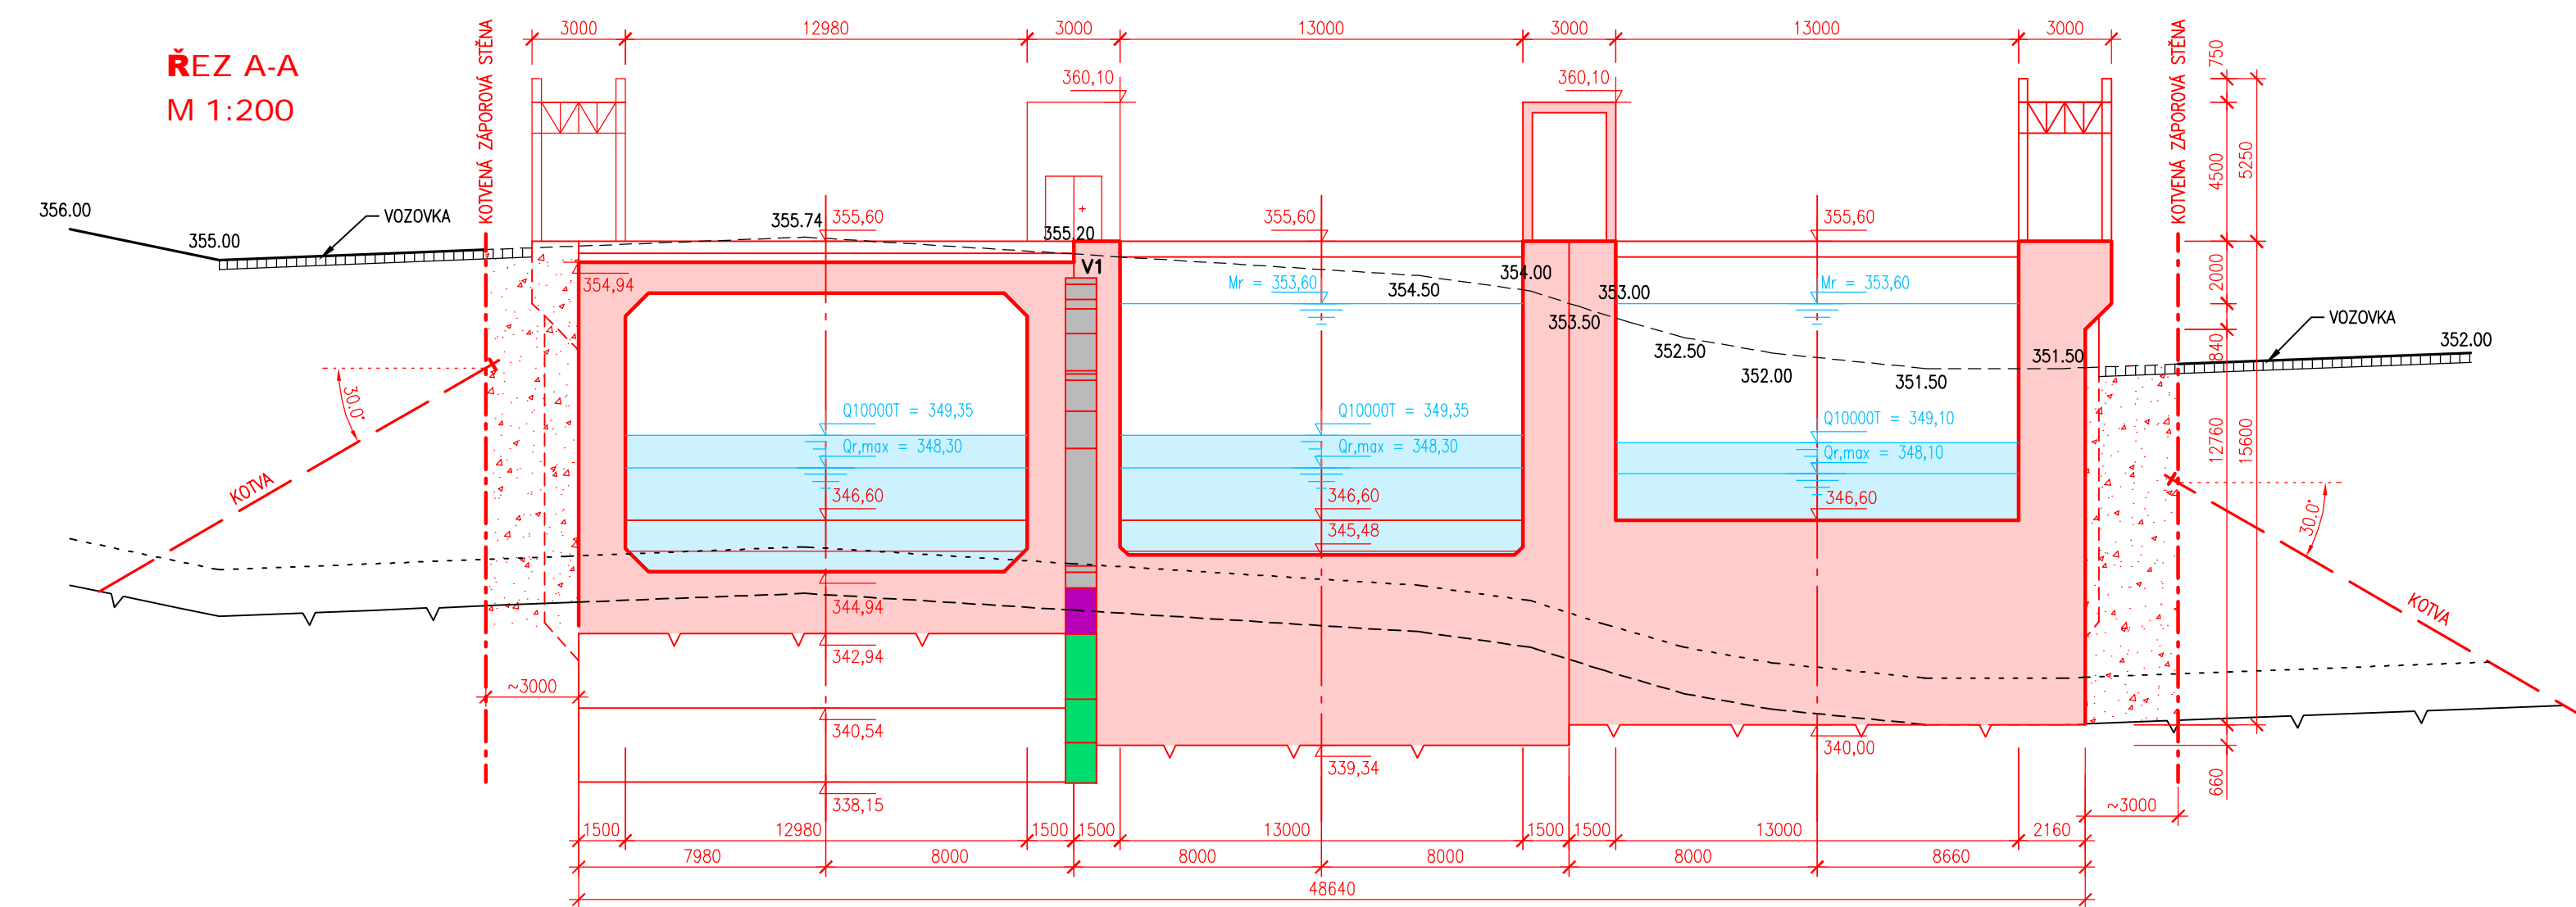


PODÉLNÝ ŘEZ
M 1:200

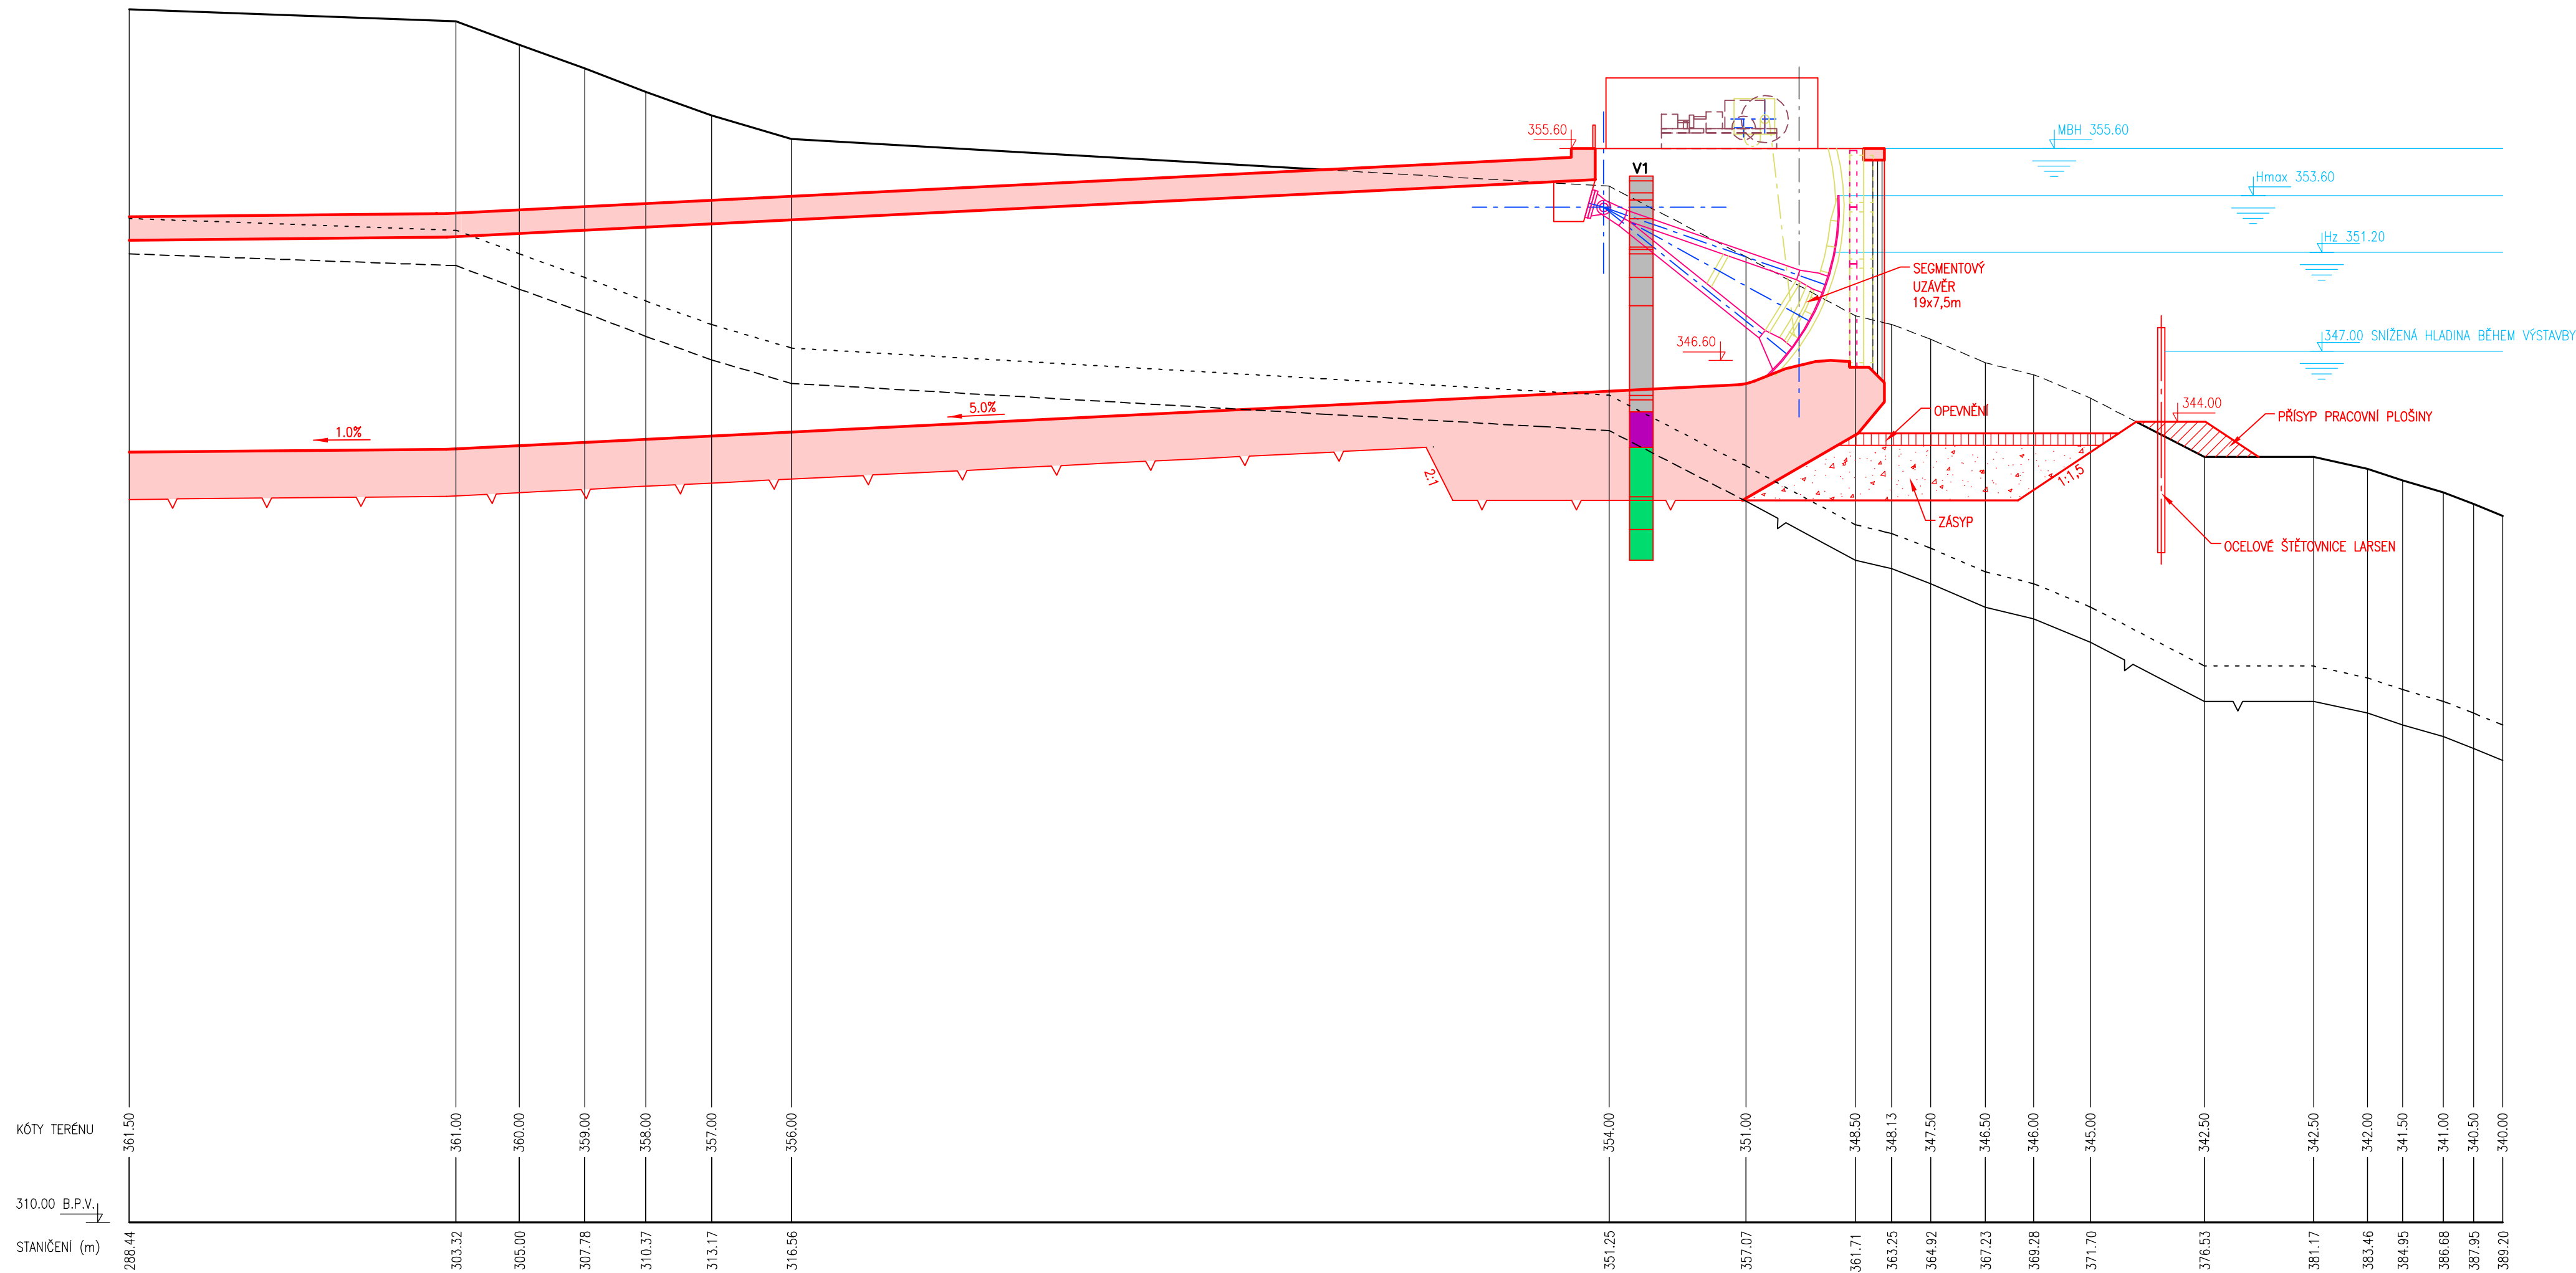

PEVNÁ SKÁLA
VELMI ZVĚTRALÁ SKÁLA
TERÉN

LEGENDA GEOLOGIE

- POKRYV
ELUVIUM
AMFIBOLIT

