


# PŮDORYS GALERIE

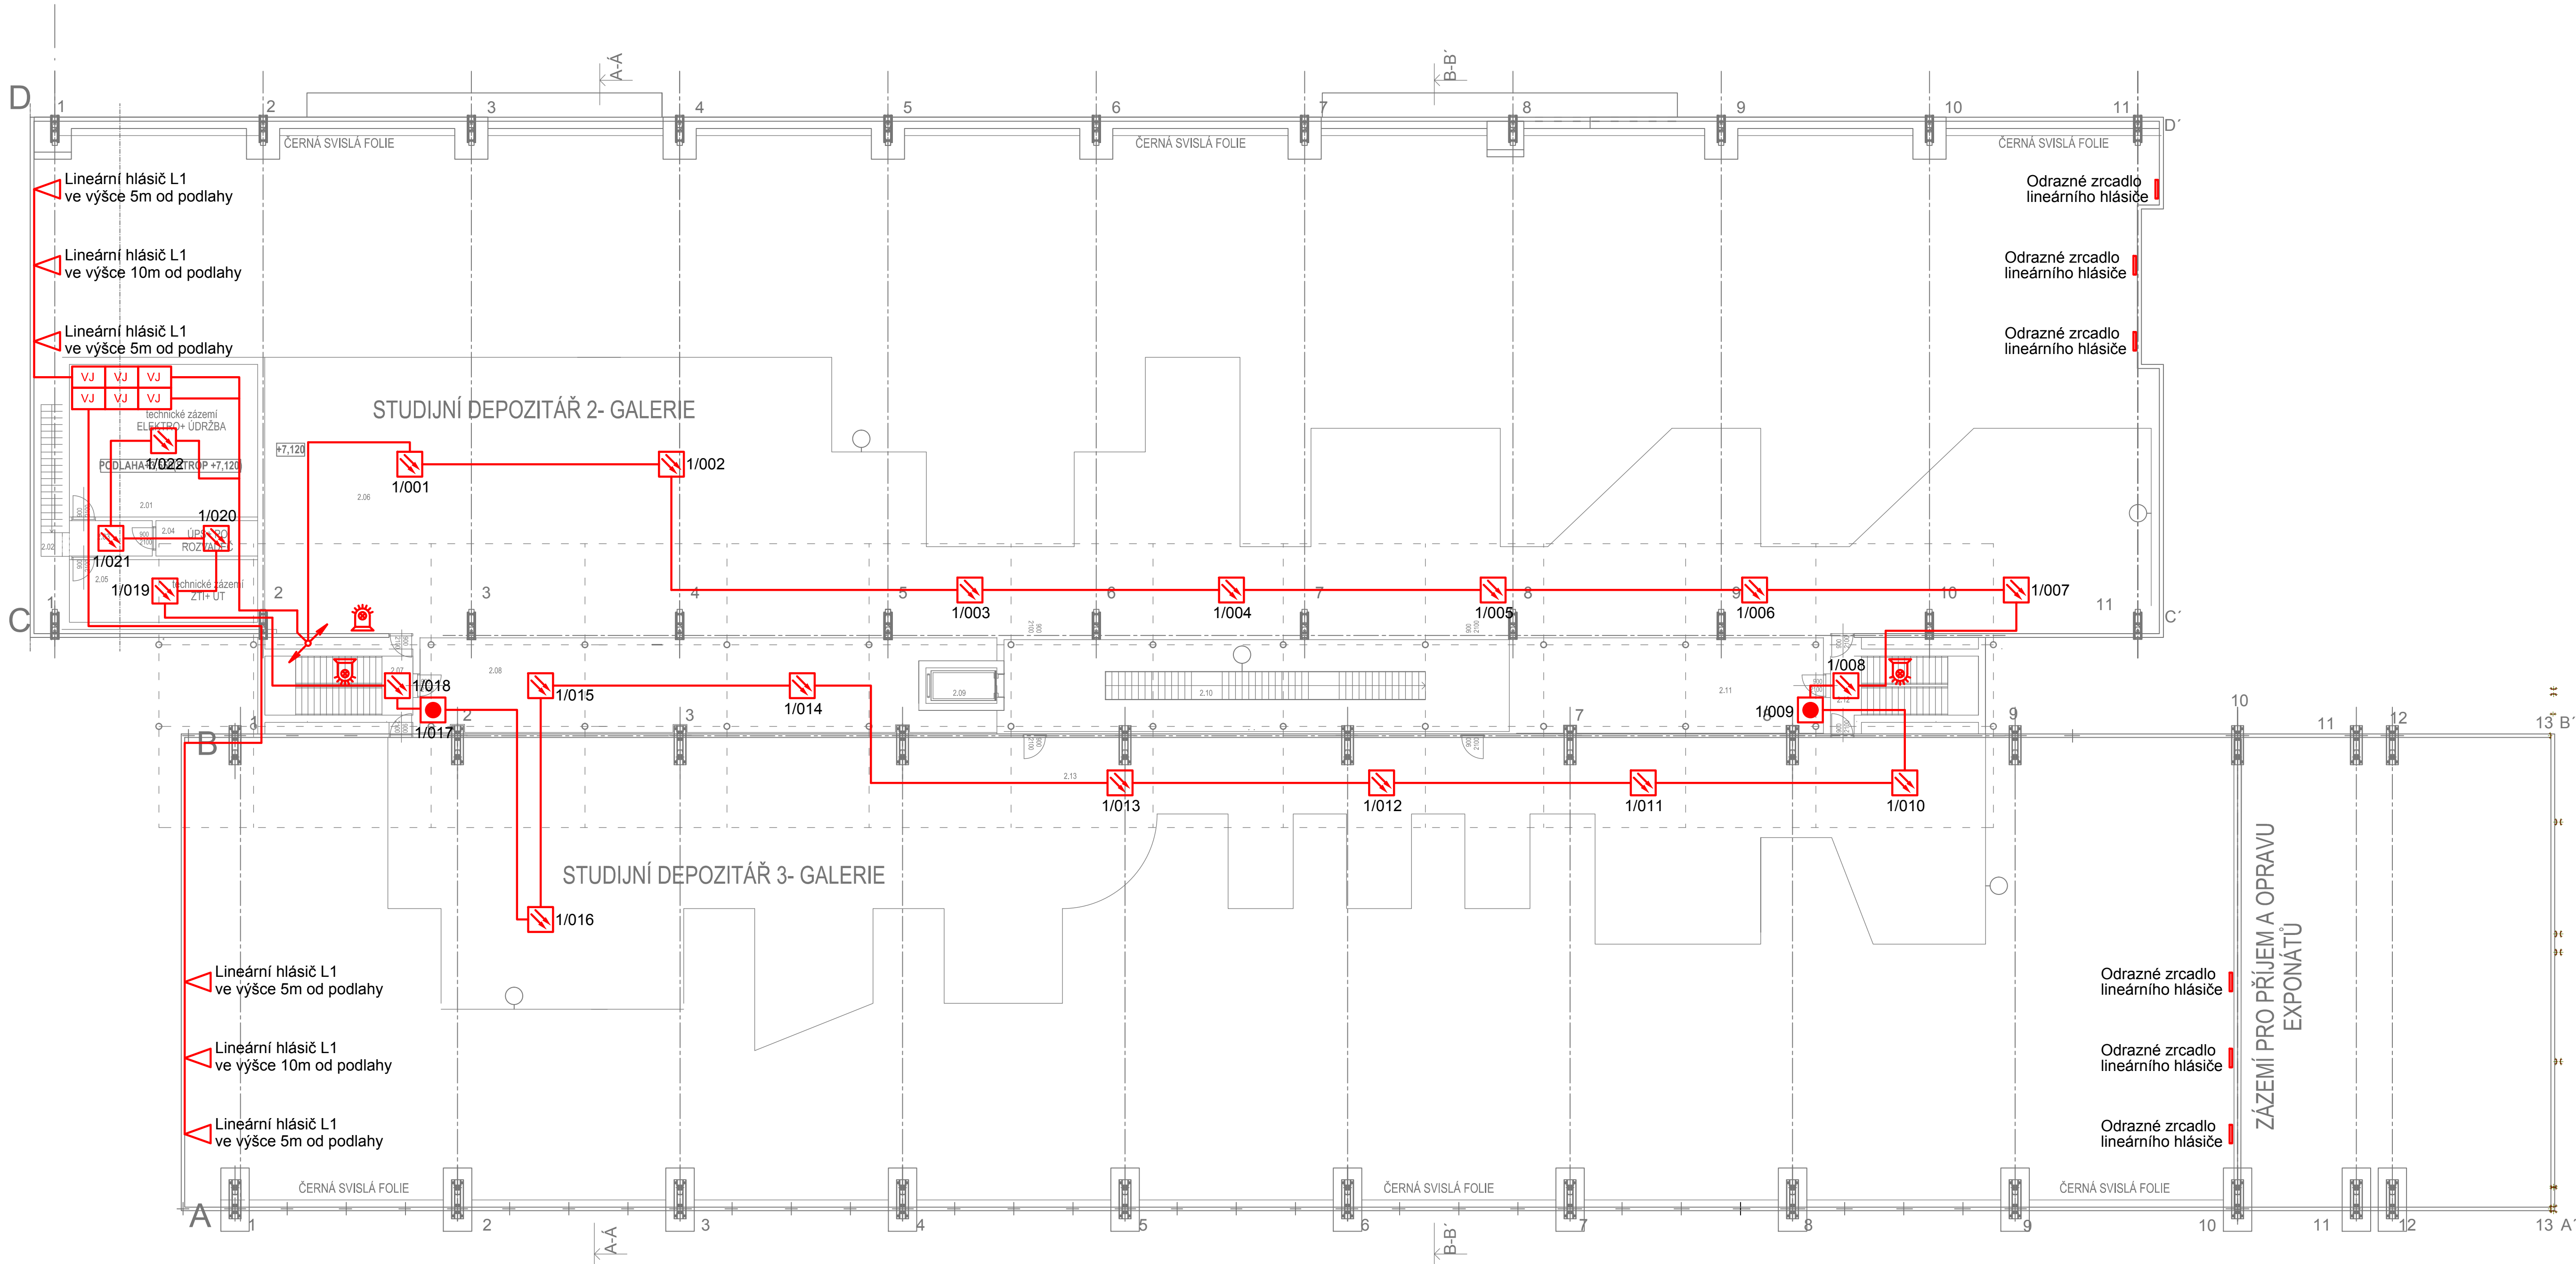

## LEGENDA

	Kruhové vedení - 2x2x0,8-b2ca s1 d0
	Kruhové vedení - 2x2x0,8-b2ca s1 d0
	Kruhové vedení - 10x2x0,8-b2ca s1 d0
	Ústředna EPS
	Opticko-kouřový hlásič
	Tepelný hlásič
	Tlačítkový hlásič
	Lineární hlásič
	Vyhodnocovací jednotka lineárního hlásiče
	Obslužné pole požární ochrany
	Klíčový trezor požární ochrany
	Vstupně výstupní prvek
	Maják se sirénou

## LEGENDA MÍSTNOSTÍ

OZN.	POPIS	PLOCHA	POVRCHOVÁ ÚPRAVA PODLAH
2.01	TECHNICKÉ ZÁZEMÍ- ELEKTRO A ÚDRŽBA	51,34	VIZ. SKLADBA S4
2.02	TECHNICKÉ ZÁZEMÍ- SCHODIŠTĚ	5,77	VIZ. SKLADBA S4
2.03	TECHNICKÉ ZÁZEMÍ- CHODBA	5,55	VIZ. SKLADBA S4
2.04	TECHNICKÉ ZÁZEMÍ- UPS + PO ROZVADEČ	6,45	VIZ. SKLADBA S4
2.05	TECHNICKÉ ZÁZEMÍ- ZTI+ UT	21,00	VIZ. SKLADBA S4
2.06	STUDIJNÍ DEPOZITÁŘ GALERIE	667,73	VIZ. SKLADBA S4
2.07	SCHODIŠTĚ	17,21	VIZ. SKLADBA S4
2.08	TECHNICKÉ ZÁZEMÍ	95,52	VIZ. SKLADBA S21
2.09	VÝTAH	4,50	VIZ. SKLADBA S4
2.10	HLAVNÍ SCHODIŠTĚ + SPOJOVACÍ KRČEK	83,00	VIZ. SKLADBA S4
2.11	EXTERIÉR	52,92	VIZ. SKLADBA S21
2.12	SCHODIŠTĚ	17,21	VIZ. SKLADBA S4
2.13	STUDIJNÍ DEPOZITÁŘ GALERIE	539,80	VIZ. SKLADBA S4

projekt	DEPOZITÁRNĚ - EXPOZIČNÍ OBJEKT NZM V OSTRAVĚ	číslo zakázky	PRJ0160006
stupeň projektu	Dokumentace pro vydání stavebního povolení		
stavebník	NÁRODNÍ ZEMĚDĚLSKÉ MUZEUM, s.p.o.,Kostelní 1300/44, 17000 Praha 7		
místo stavby	Ostrava - Vítkovice, ulice Vítkovická- DOV		
zpracovatel projektu	VÍTKOVICE a.s. Ruská 2887/101 70602 Ostrava-Vítkovice	zpracovatel části projektu	ELTRADING s.r.o. Podzámkí 482/62 710 00 Ostrava
HIP	Ing. Milan Šraml	autorizace	
architekt	Ing. Arch. Josef Pleskot - AP atelier		
část projektu	TECHNIKA PROSTŘEDÍ STAVEB - ELEKTRO-SLABOPROUD	datum	06/2016
název výkresu	PŮDORYS GALERIE - EPS	měřítko	1:150
vypracoval	David Krayzel	schválil	Jan Kupec
číslo výkresu	D1.10-02	revize	0
revize	popis úprav		datum
1			
2			