










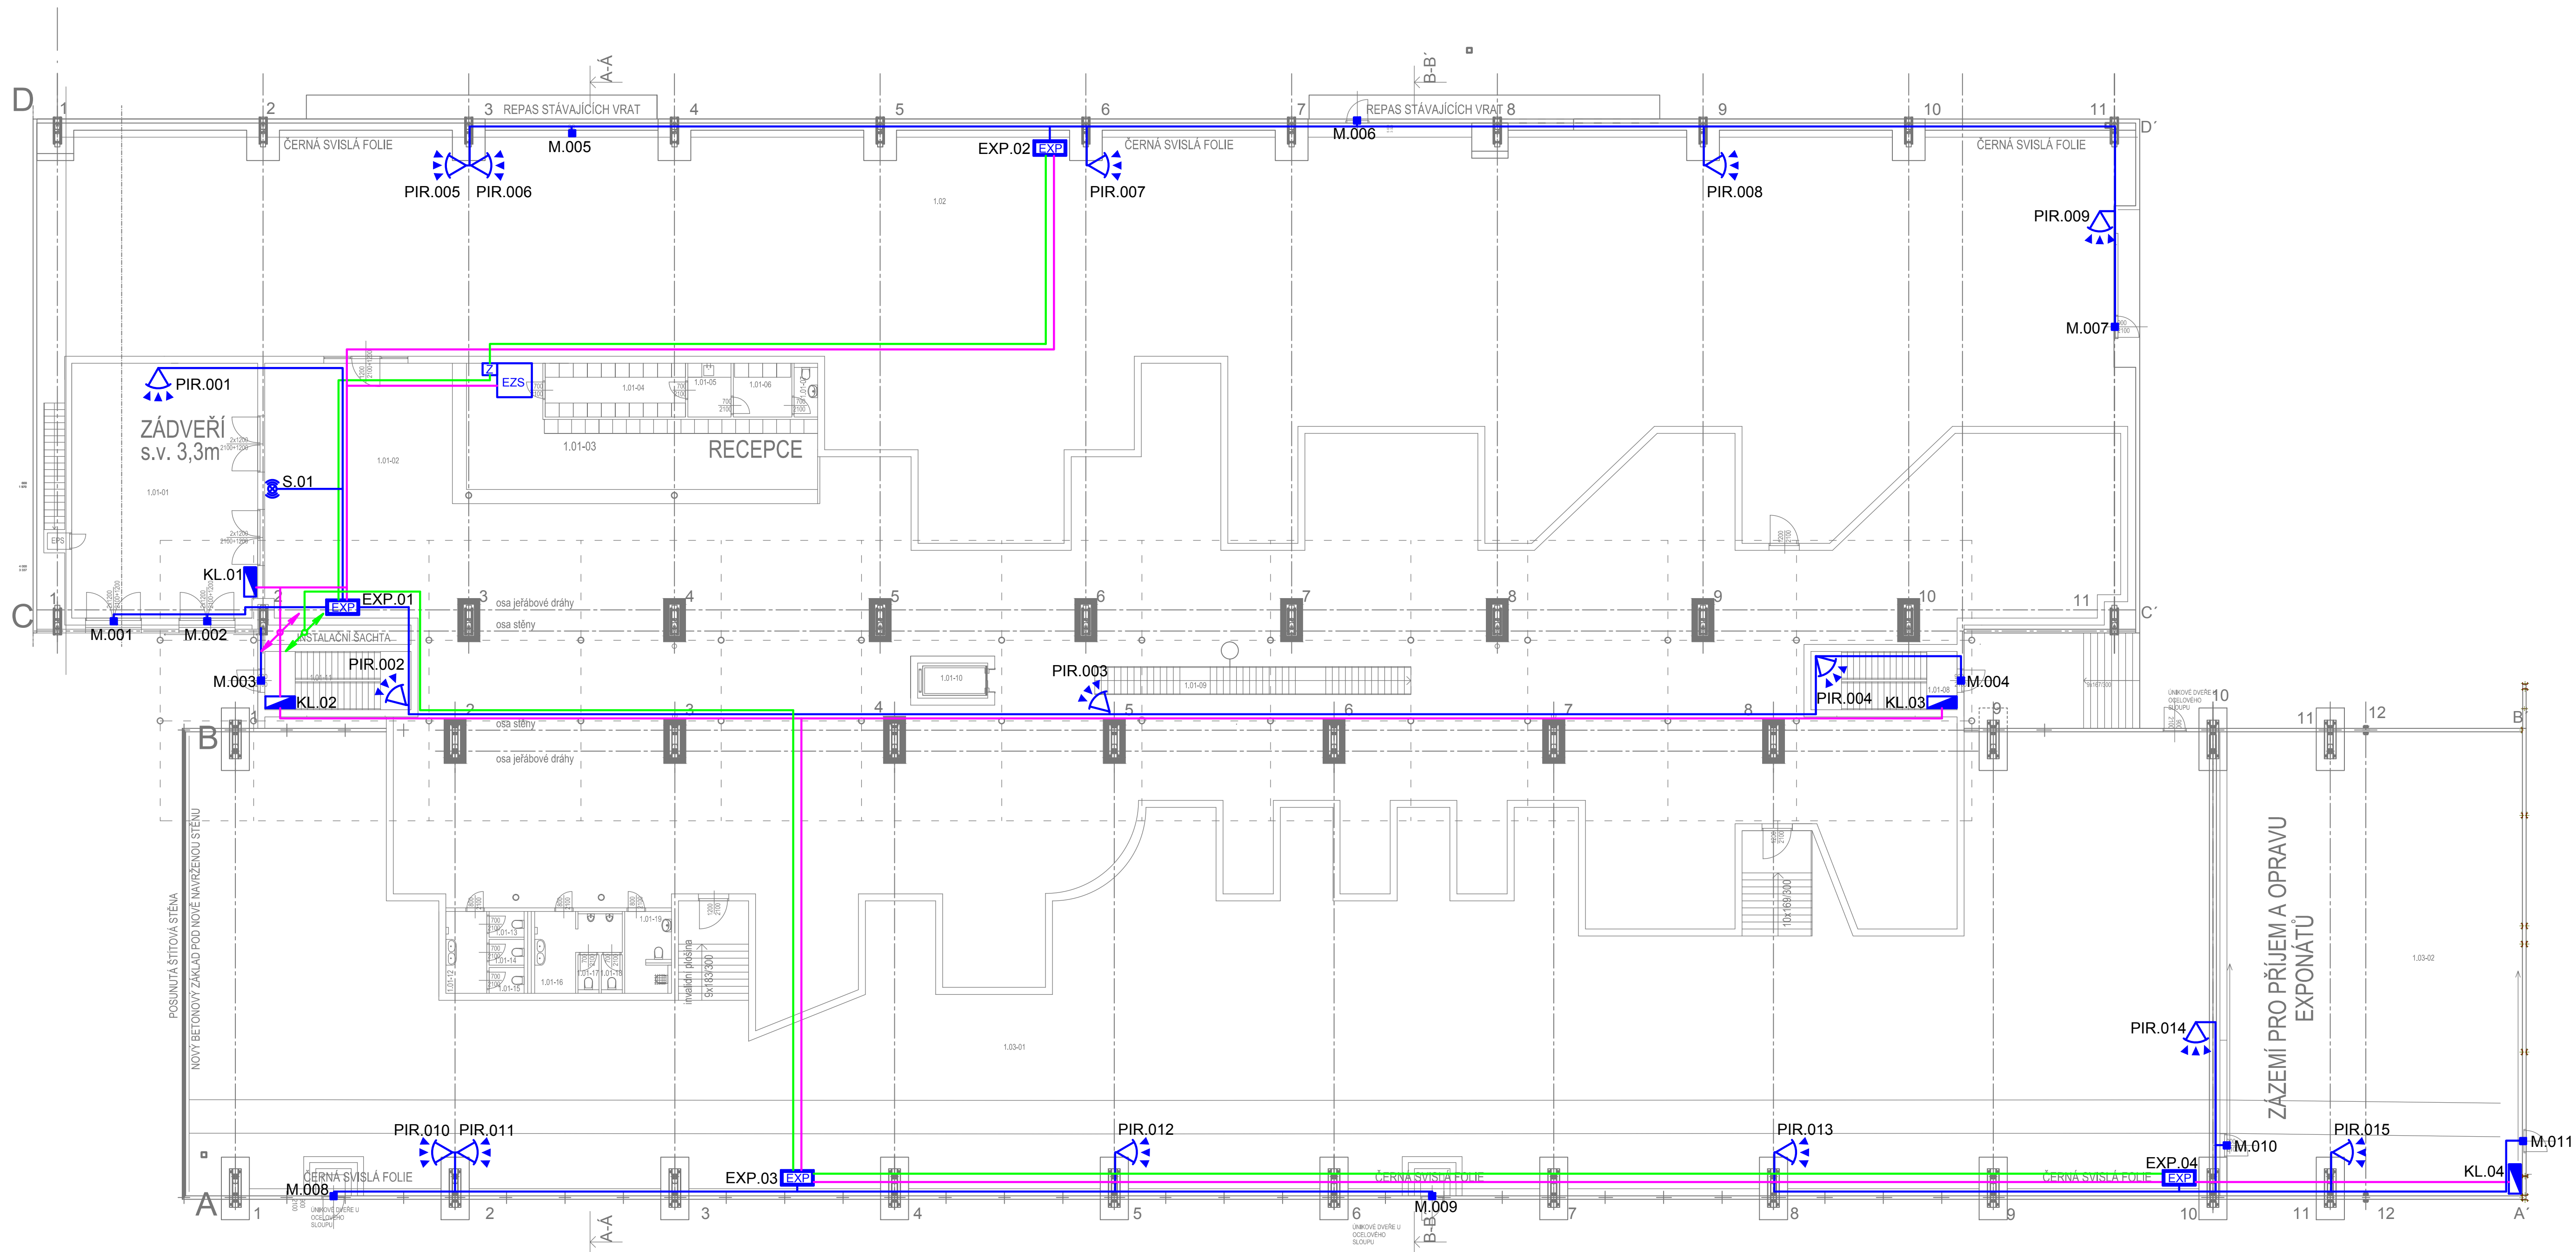

# PŪDORYS 1.NP



### LEGENDA

	Vedení smyček EZS - 3x2x0,8
	Napájecí obvod EZS - 12V dc 2x1,5
	Vedení sběrnice EZS - FTP cat. 6
	Ústředna EZS
	Napájecí zdroj
	Detektor pohybu PIR
	Magnetický kontakt
	Ovládací klávesnice EZS
	Akusticko-optická signalizace
	Expander

LEGENDA MÍSTNOSTI					
OZN.	POPIŠ	POLOHA	POVRCHOVÁ ÚPRAVA STĚN	POVRCHOVÁ ÚPRAVA STROPŮ	POVRCHOVÁ ÚPRAVA PODLAH
1-01-01	ZÁDVERÍ	86,45	ZATÍRANÁ OMITKA+ ČERNÝ NÁTĚR	ŽB STROP+ BEZPRAŠNÝ NÁTĚR	VIZ SKLADBA S5+S6
1-01-02	STUJDNÍ DEPOZITÁŘ ZEMĚDĚLSKÝCH STROJŮ	1220,97	STĚNY BEZ OMITKY	ŽB STROP+ BEZPRAŠNÝ NÁTĚR	VIZ SKLADBA S5+S6
1-01-03	STUJDNÍ DEPOZITÁŘ OBLŠUJNÉ MÍSTO	65,95	ZATÍRANÁ OMITKA+ ŽLUTÝ NÁTĚR	ŽB STROP+ BEZPRAŠNÝ NÁTĚR	VIZ SKLADBA S5+S6
1-01-04	RECEPCE- BEZPEČNOSTNÍ SKRINKY	9,23	ZATÍRANÁ OMITKA	ŽB STROP+ BEZPRAŠNÝ NÁTĚR	VIZ SKLADBA S5+S6
1-01-05	RECEPCE- KUCHYNKA	4,26	KERAMICKÝ OBLAD BILÝ+ ZATÍRANÁ OMITKA	ŽB STROP+ BEZPRAŠNÝ NÁTĚR	VIZ SKLADBA S5+S6
1-01-06	RECEPCE- SATNKA	5,75	OMITKA ŠTUKOVA	ŽB STROP+ BEZPRAŠNÝ NÁTĚR	VIZ SKLADBA S5+S6
1-01-07	RECEPCE- WC	2,30	KERAMICKÝ OBLAD BILÝ+ ZATÍRANÁ OMITKA	ŽB STROP+ BEZPRAŠNÝ NÁTĚR	VIZ SKLADBA S5+S6
1-01-08	SCHODISTE UNIKOVÉ	15,63	BEZ ÚPRAVY	ŽB STROP+ BEZPRAŠNÝ NÁTĚR	BEZPRAŠNÝ NÁTĚR
1-01-09	SCHODISTE HLAVNÍ	17,7	BEZ ÚPRAVY	ŽB STROP+ BEZPRAŠNÝ NÁTĚR	BEZPRAŠNÝ NÁTĚR
1-01-10	VÝTAH	7,56			
1-01-11	SCHODISTE UNIKOVÉ	15,63	BEZ ÚPRAVY	ŽB STROP+ BEZPRAŠNÝ NÁTĚR	BEZPRAŠNÝ NÁTĚR
1-01-12	WC ŽENY UMYVÁRNY	6,13	KERAMICKÝ OBLAD BILÝ+ ZATÍRANÁ OMITKA	ŽB STROP+ BEZPRAŠNÝ NÁTĚR	KERAMICKÁ DLÁŽBA
1-01-13	WC ŽENY	1,65	KERAMICKÝ OBLAD BILÝ+ ZATÍRANÁ OMITKA	ŽB STROP+ BEZPRAŠNÝ NÁTĚR	KERAMICKÁ DLÁŽBA
1-01-14	WC ŽENY	1,65	KERAMICKÝ OBLAD BILÝ+ ZATÍRANÁ OMITKA	ŽB STROP+ BEZPRAŠNÝ NÁTĚR	KERAMICKÁ DLÁŽBA
1-01-15	WC ŽENY	1,65	KERAMICKÝ OBLAD BILÝ+ ZATÍRANÁ OMITKA	ŽB STROP+ BEZPRAŠNÝ NÁTĚR	KERAMICKÁ DLÁŽBA
1-01-16	WC MUŽI UMYVÁRNA + PISOAROVÉ STĚNY	9,55	KERAMICKÝ OBLAD BILÝ+ ZATÍRANÁ OMITKA	ŽB STROP+ BEZPRAŠNÝ NÁTĚR	KERAMICKÁ DLÁŽBA
1-01-17	WC MUŽI	1,48	KERAMICKÝ OBLAD BILÝ+ ZATÍRANÁ OMITKA	ŽB STROP+ BEZPRAŠNÝ NÁTĚR	KERAMICKÁ DLÁŽBA
1-01-18	WC MUŽI	1,48	KERAMICKÝ OBLAD BILÝ+ ZATÍRANÁ OMITKA	ŽB STROP+ BEZPRAŠNÝ NÁTĚR	KERAMICKÁ DLÁŽBA
1-01-19	WC BEZBARVIEROVÉ+ UKLIDOVÁ MÍSTNOST	6,89	KERAMICKÝ OBLAD BILÝ+ ZATÍRANÁ OMITKA	ŽB STROP+ BEZPRAŠNÝ NÁTĚR	KERAMICKÁ DLÁŽBA
1-01-20	STUJDNÍ DEPOZITÁŘ ZEMĚDĚLSKÝCH STROJŮ	1154,42	KERAMICKÝ OBLAD BILÝ+ ZATÍRANÁ OMITKA	STÁVAJÍCÍ POBITÍ	STÁVAJÍCÍ PODLAHA+ BEZPRAŠNÝ NÁTĚR
1-03-01	STUJDNÍ DEPOZITÁŘ ZEMĚDĚLSKÝCH STROJŮ	1163,83	BEZ ÚPRAVY	STÁVAJÍCÍ POBITÍ	STÁVAJÍCÍ PODLAHA+ BEZPRAŠNÝ NÁTĚR
1-03-02	PRÍJEM A OPRAVA EXPONATU	250,90	BEZ ÚPRAVY	STÁVAJÍCÍ POBITÍ	STÁVAJÍCÍ PODLAHA+ BEZPRAŠNÝ NÁTĚR

projekt	DEPOZITÁRNĚ - EXPOZIČNÍ OBJEKT NZM V OSTRAVĚ			číslo zakázky	PRJO160006
stupeň projektu	Dokumentace pro vydání stavebního povolení				
stavebník	NÁRODNÍ ZEMĚDĚLSKÉ MUZEUM, s.p.o.,Kostelní 1300/44, 17000 Praha 7				
místo stavby	Ostrava - Vítkovice, ulice Vítkovická - DOV				
zpracovatel projektu	VÍTKOVICE a.s. Ruská 2887/101 70602 Ostrava-Vítkovice	zpracovatel částí projektu ELTRADING s.r.o. Podzámeční 482/62 710 00 Ostrava	autorizace		
HDP	Ing. Milan Srámil				
architekt	Ing. Arch. Josef Pšeskot - AP atelier				
část projektu	TECHNIKA PROSTŘEDÍ STAVEB - ELEKTRO-SLABOPROUD			datum	06/2016
název výkresu	PŮDORYS 1.NP - EZS			měřítko	1:150
vypracoval	David Křiváček	Schválil	Jan Kupec	číslo výkresu	D1.10-04
revize	popis úprav			revize	0
?				datum	
?					