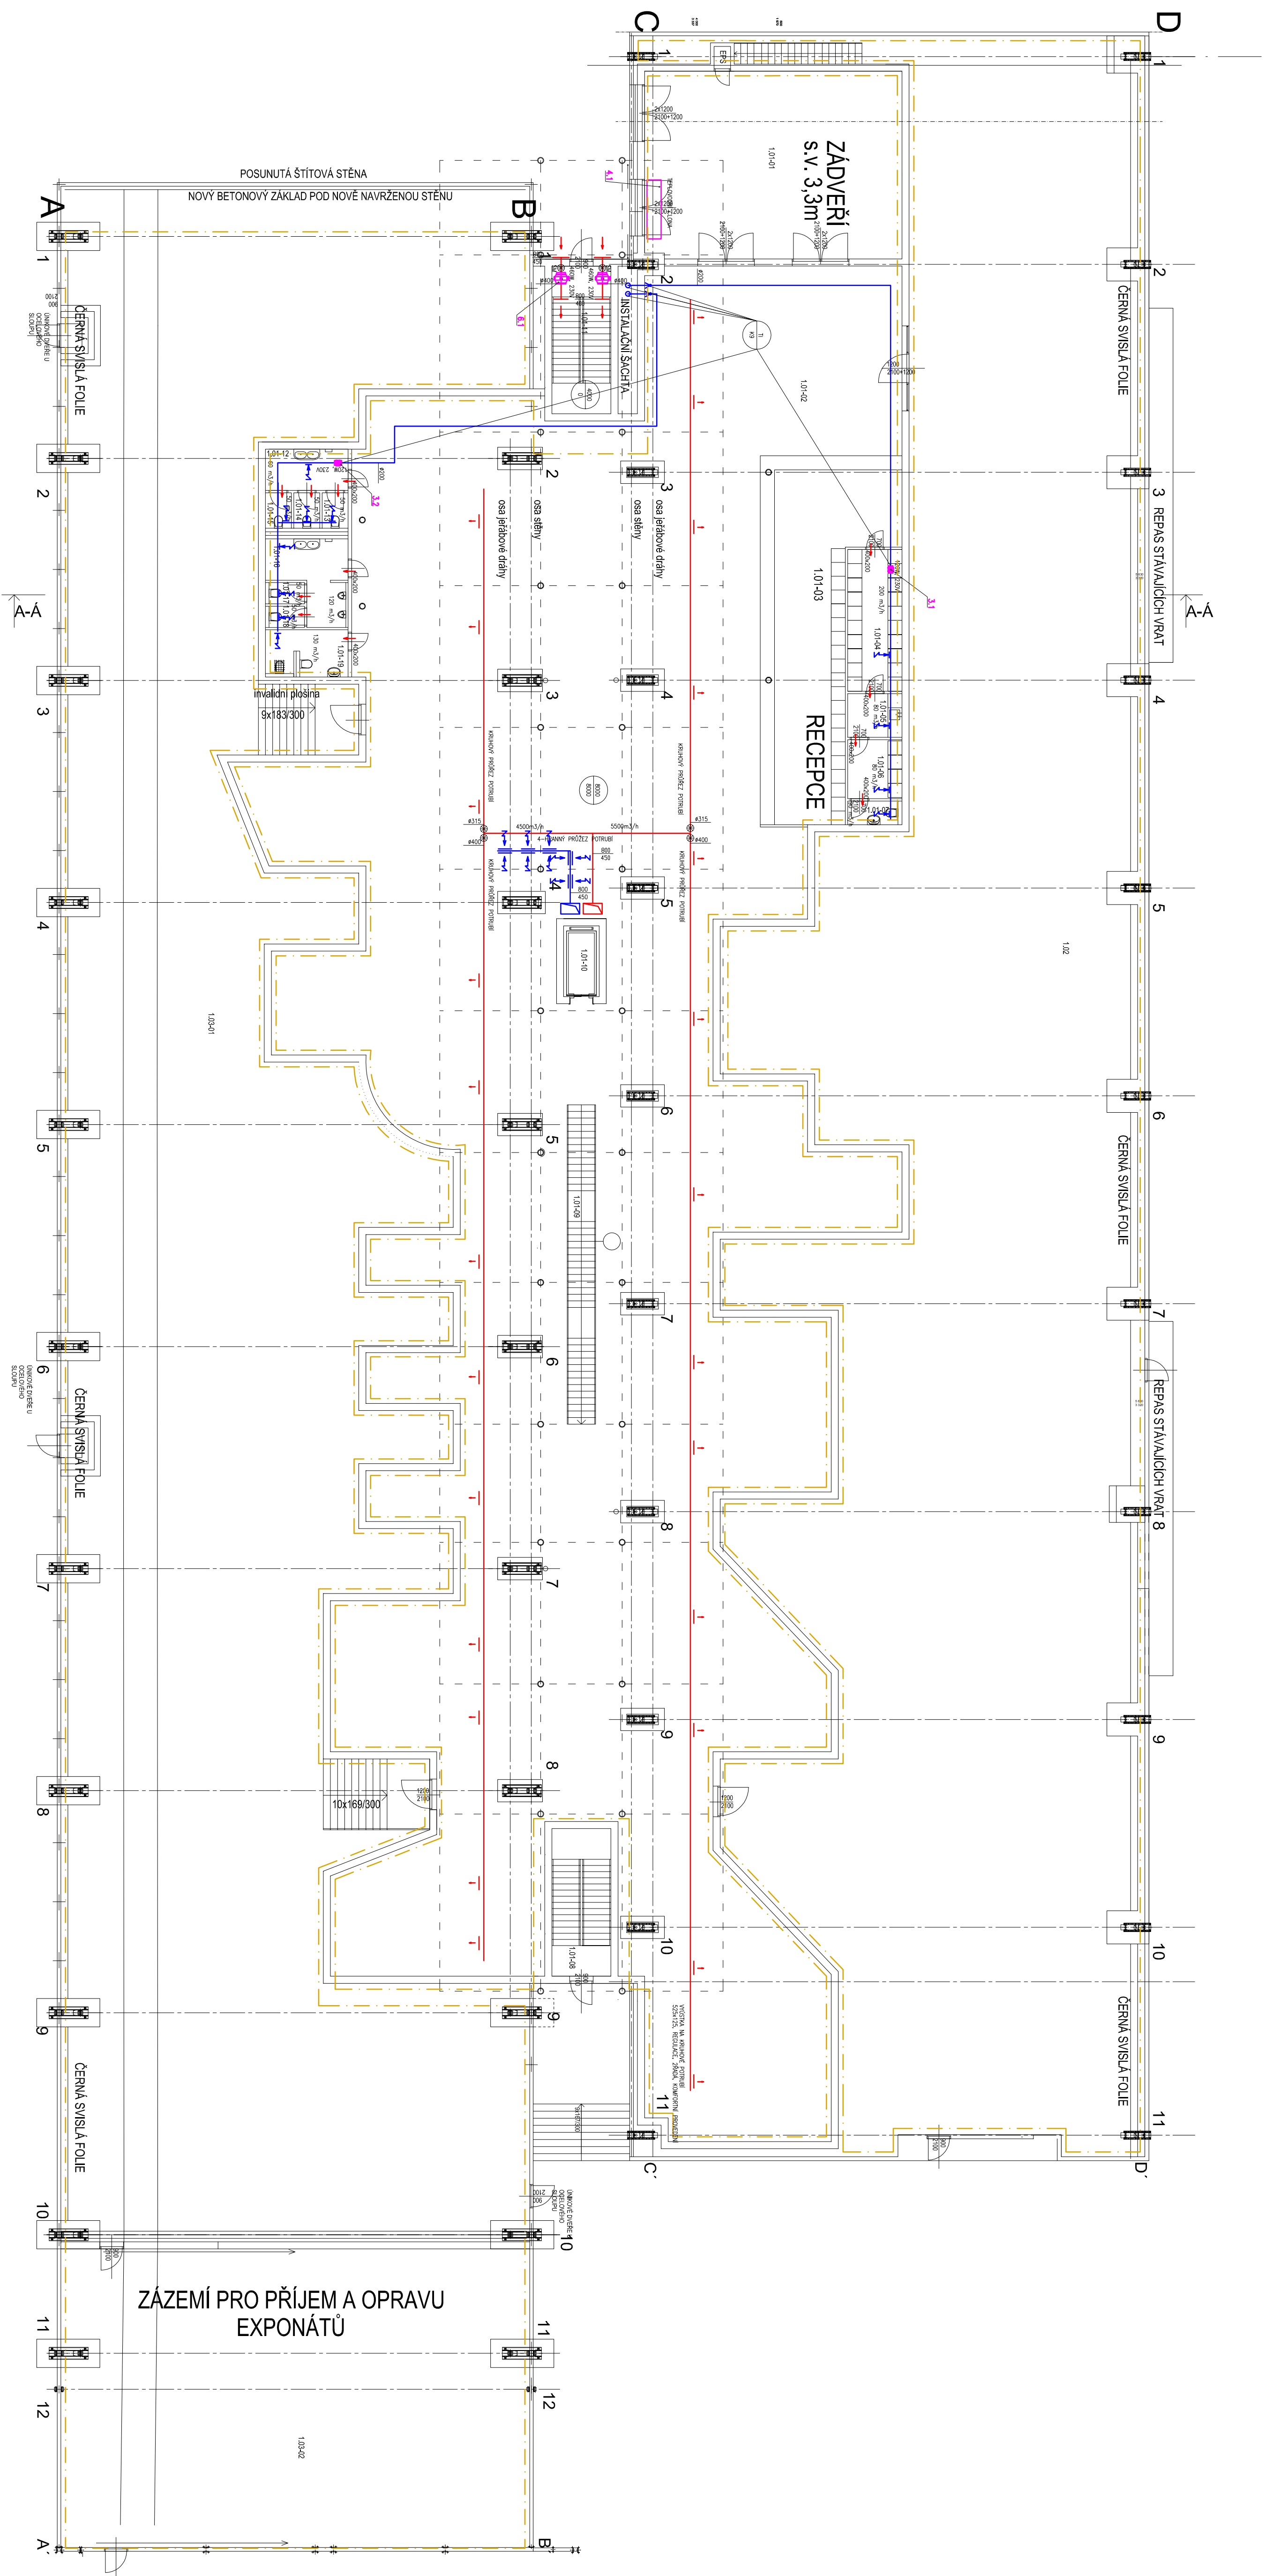


# PUDORYS 1.NP

[illegible][illegible]

projekt	<b>DEFOZITARNE - EXPOZIČNÍ OBJEKT NZM V OSTRAVE</b>						dátum zadání <b>PRI0180006</b>
zpracovatel	Dokumentace pro výdání stavebního povolení						
objekt projektu	NÁRODNÍ ZEMĚDĚLSKÉ MUZEUM, s.p.o., Kosiřská 1300/4, 170 00 Praha 7						
název stavby	Ostrava - Vítkovice, ulice Vítkovičská - DOV						
zpracovatel projektant	VITKOVICE s.r.o. naše práce a naše projekt 795 00 Ostrava-Vitkovice	zpracovatel stavbu projektu	autorizace Smlouva o dílo od 28. srpna 1988 do 28. srpna 1988 795 00				
mjp	Ing. Milan Štarnl						
architekt	Ing. Arch. Josef Přeseda - AP atelier						
dátum projektu	<b>TECHNIKA PŘESTAVBY STAVEB - VZDUCHOVATELNIKA</b>						datum <b>06/2016</b>
název výkresu	<b>PŮDORYS 1.NP</b>						křížový <b>0</b>
významově	Ing.Ladislav Blahut zonat	Ing.Miloslav Čecháček Schválil	Ing.Ondřej Čížek kontroloval				revize <b>0</b>
revize	první verze						datum
2							