


PŮDORYS GALERIE

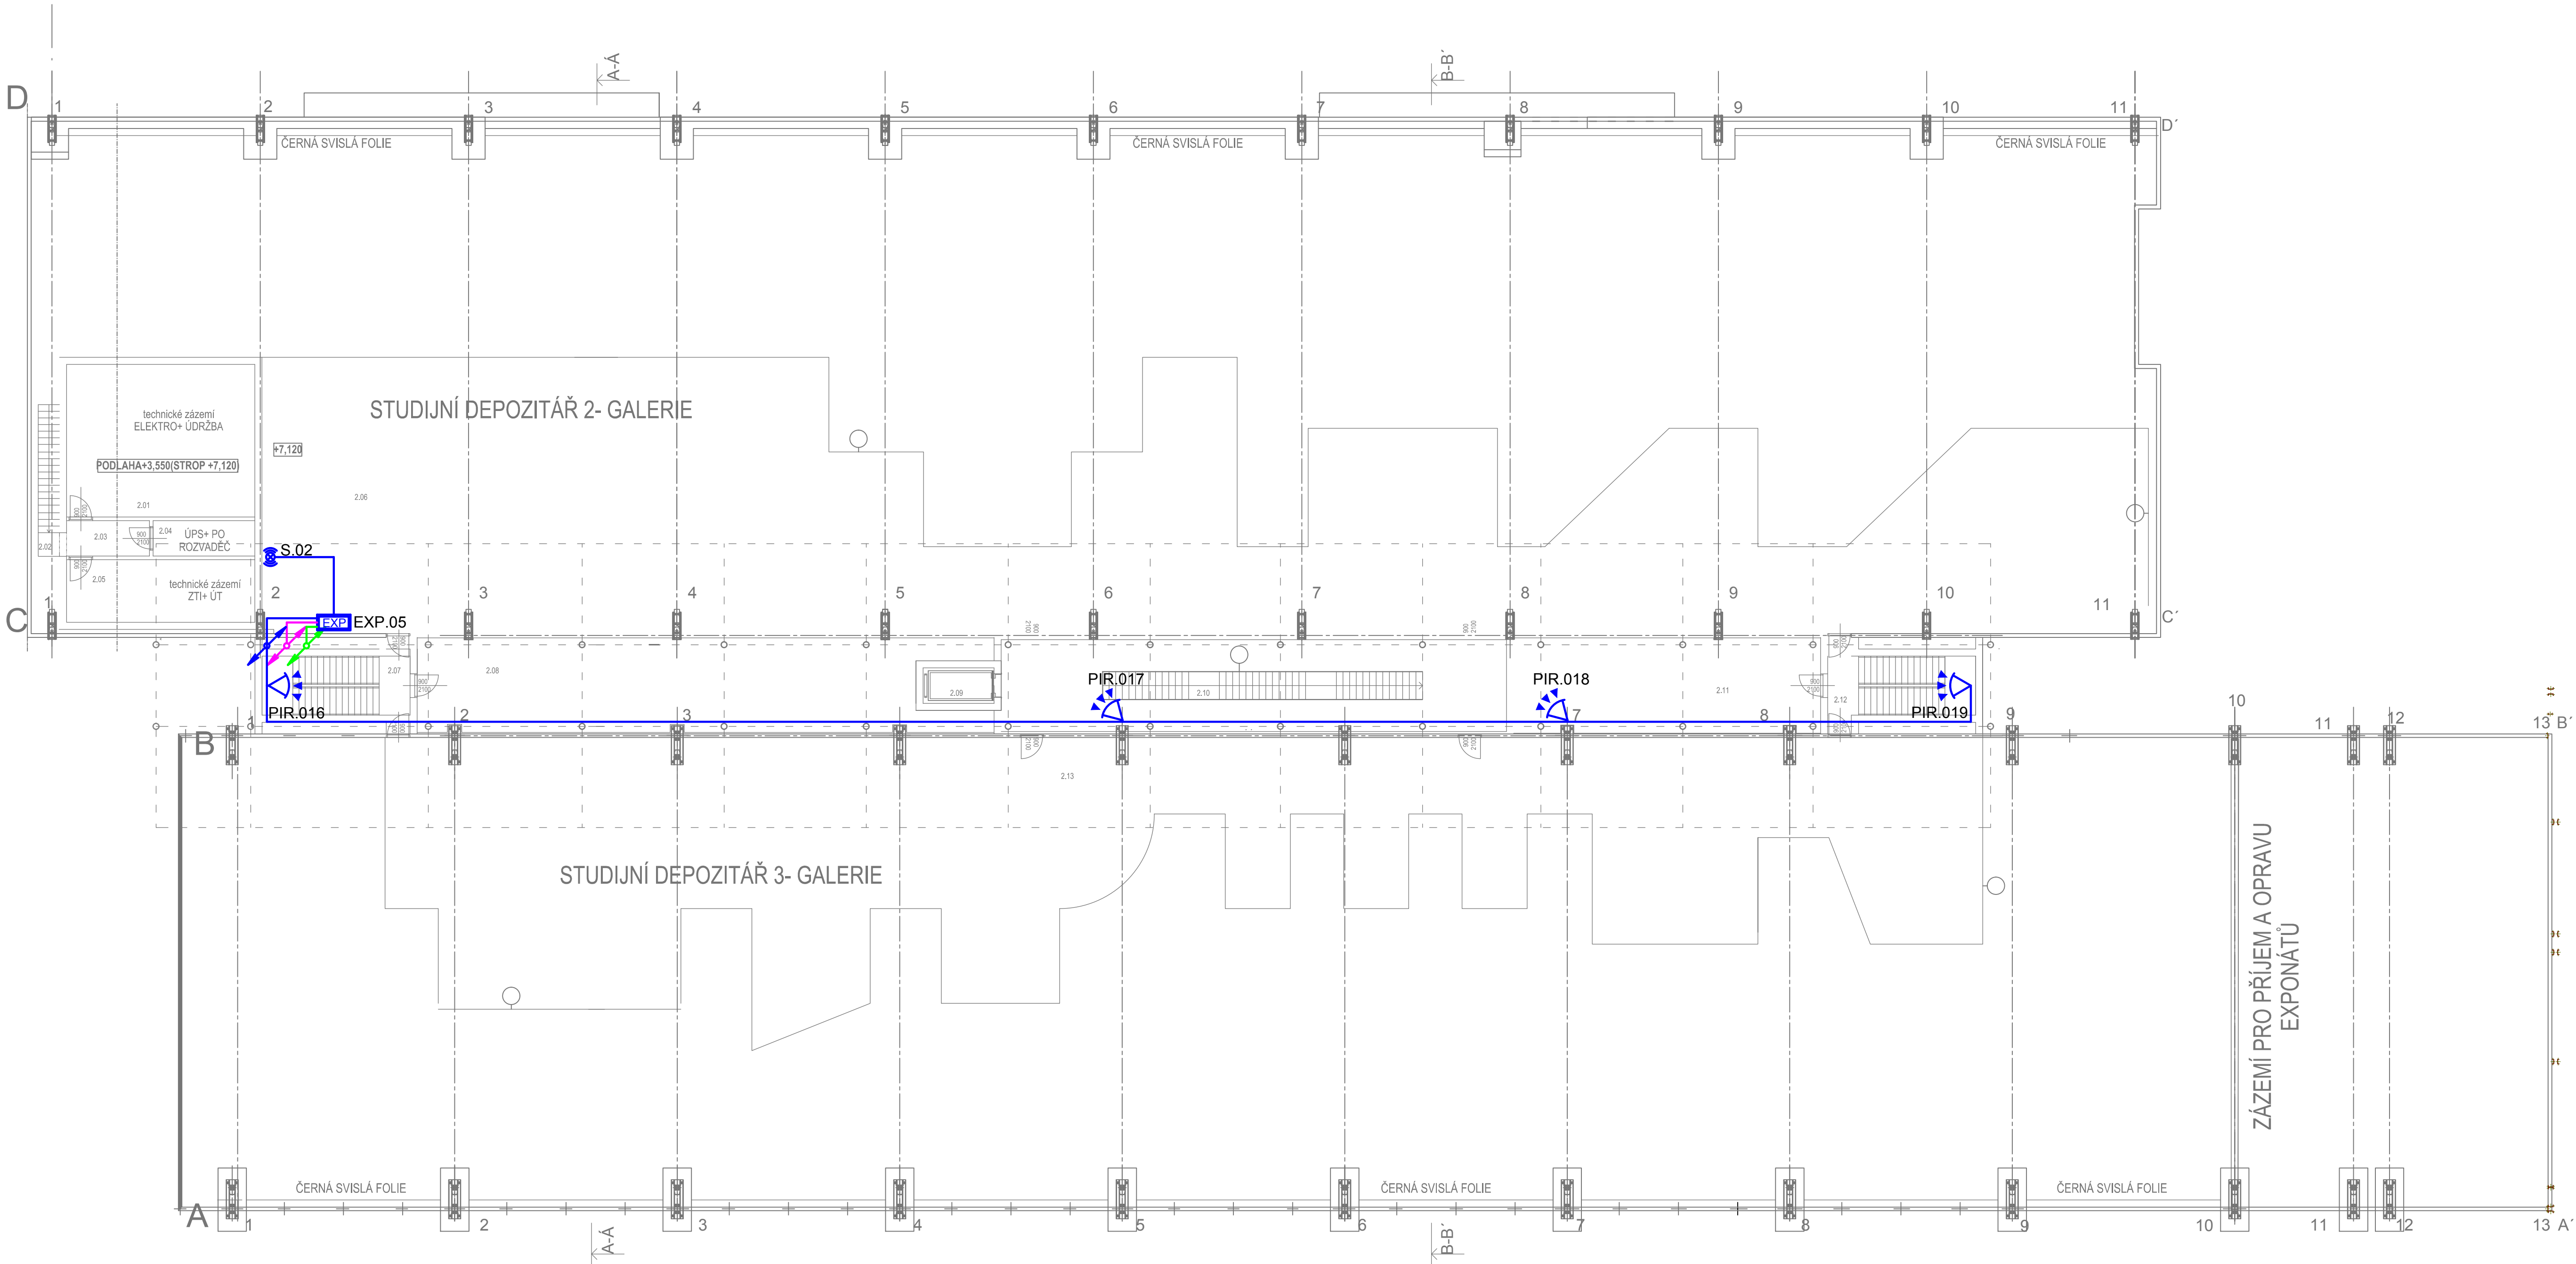

LEGENDA

	Vedení smyček EZS - 3x2x0,8
	Napájecí obvod EZS - 12V dc 2x1,5
	Vedení sběrnice EZS - FTP cat. 6
	Ústředna EZS
	Napájecí zdroj
	Detektor pohybu PIR
	Magnetický kontakt
	Ovládací klávesnice EZS
	Akusticko-optická signalizace
	Expander

LEGENDA MÍSTNOSTÍ

OZN.	POPIS	PLOCHA	POVRCHOVÁ ÚPRAVA PODLAH
2.01	TECHNICKÉ ZÁZEMÍ- ELEKTRO A ÚDRŽBA	51,34	VIZ. SKLADBA S4
2.02	TECHNICKÉ ZÁZEMÍ- SCHODIŠTĚ	5,77	VIZ. SKLADBA S4
2.03	TECHNICKÉ ZÁZEMÍ- CHODBA	5,55	VIZ. SKLADBA S4
2.04	TECHNICKÉ ZÁZEMÍ- UPS + PO ROZVADEČ	6,45	VIZ. SKLADBA S4
2.05	TECHNICKÉ ZÁZEMÍ- ZTI+ UT	21,00	VIZ. SKLADBA S4
2.06	STUDIJNÍ DEPOZITÁŘ GALERIE	667,73	VIZ. SKLADBA S4
2.07	SCHODIŠTĚ	17,21	VIZ. SKLADBA S4
2.08	TECHNICKÉ ZÁZEMÍ	95,52	VIZ. SKLADBA S21
2.09	VÝTAH	4,50	VIZ. SKLADBA S4
2.10	HLAVNÍ SCHODIŠTĚ + SPOJOVACÍ KRČEK	83,00	VIZ. SKLADBA S4
2.11	EXTERIÉR	52,92	VIZ. SKLADBA S21
2.12	SCHODIŠTĚ	17,21	VIZ. SKLADBA S4
2.13	STUDIJNÍ DEPOZITÁŘ GALERIE	539,80	VIZ. SKLADBA S4

projekt	DEPOZITÁRNĚ - EXPOZIČNÍ OBJEKT NZM V OSTRAVĚ	číslo zakázky	PRJ0160006
státní projekt	Dokumentace pro vydání stavebního povolení		
stavebník	NÁRODNÍ ZEMĚDĚLSKÉ MUZEUM, s.p.o.,Kostelní 1300/44, 17000 Praha 7		
místo stavby	Ostrava - Vítkovice, ulice Vítkovická- DOV		
zpracovatel projektu	VÍTKOVICE a.s Ruská 2887/101 70602 Ostrava-Vítkovice	zpracovatel části projektu	ELTRADING s.r.o. Podzámkí 482/62 710 00 Ostrava
HIP	Ing. Milan Šraml	autorizace	
architekt	Ing. Arch. Josef Pleskot - AP atelier		
část projektu	TECHNIKA PROSTŘEDÍ STAVEB - ELEKTRO-SLABOPROUD	datum	06/2016
název výkresu	PŮDORYS GALERIE - EZS	měřítko	1:150
vypracoval	David Krázel	schválil	Jan Kupec
číslo výkresu	D1.10-05	revize	0
revize	popis úprav		datum
1			
2			