


Nádstavba

Galerie

1.NP

LEGENDA

	Vedení smyček EZS - 3x2x0,8
	Napájecí obvod EZS - 12V dc 2x1,5
	Vedení sběrnice EZS - FTP cat. 6
	Ústředna EZS
	Napájecí zdroj
	Detektor pohybu PIR
	Magnetický kontakt
	Ovládací klávesnice EZS
	Akusticko-optická signalizace
	Expander

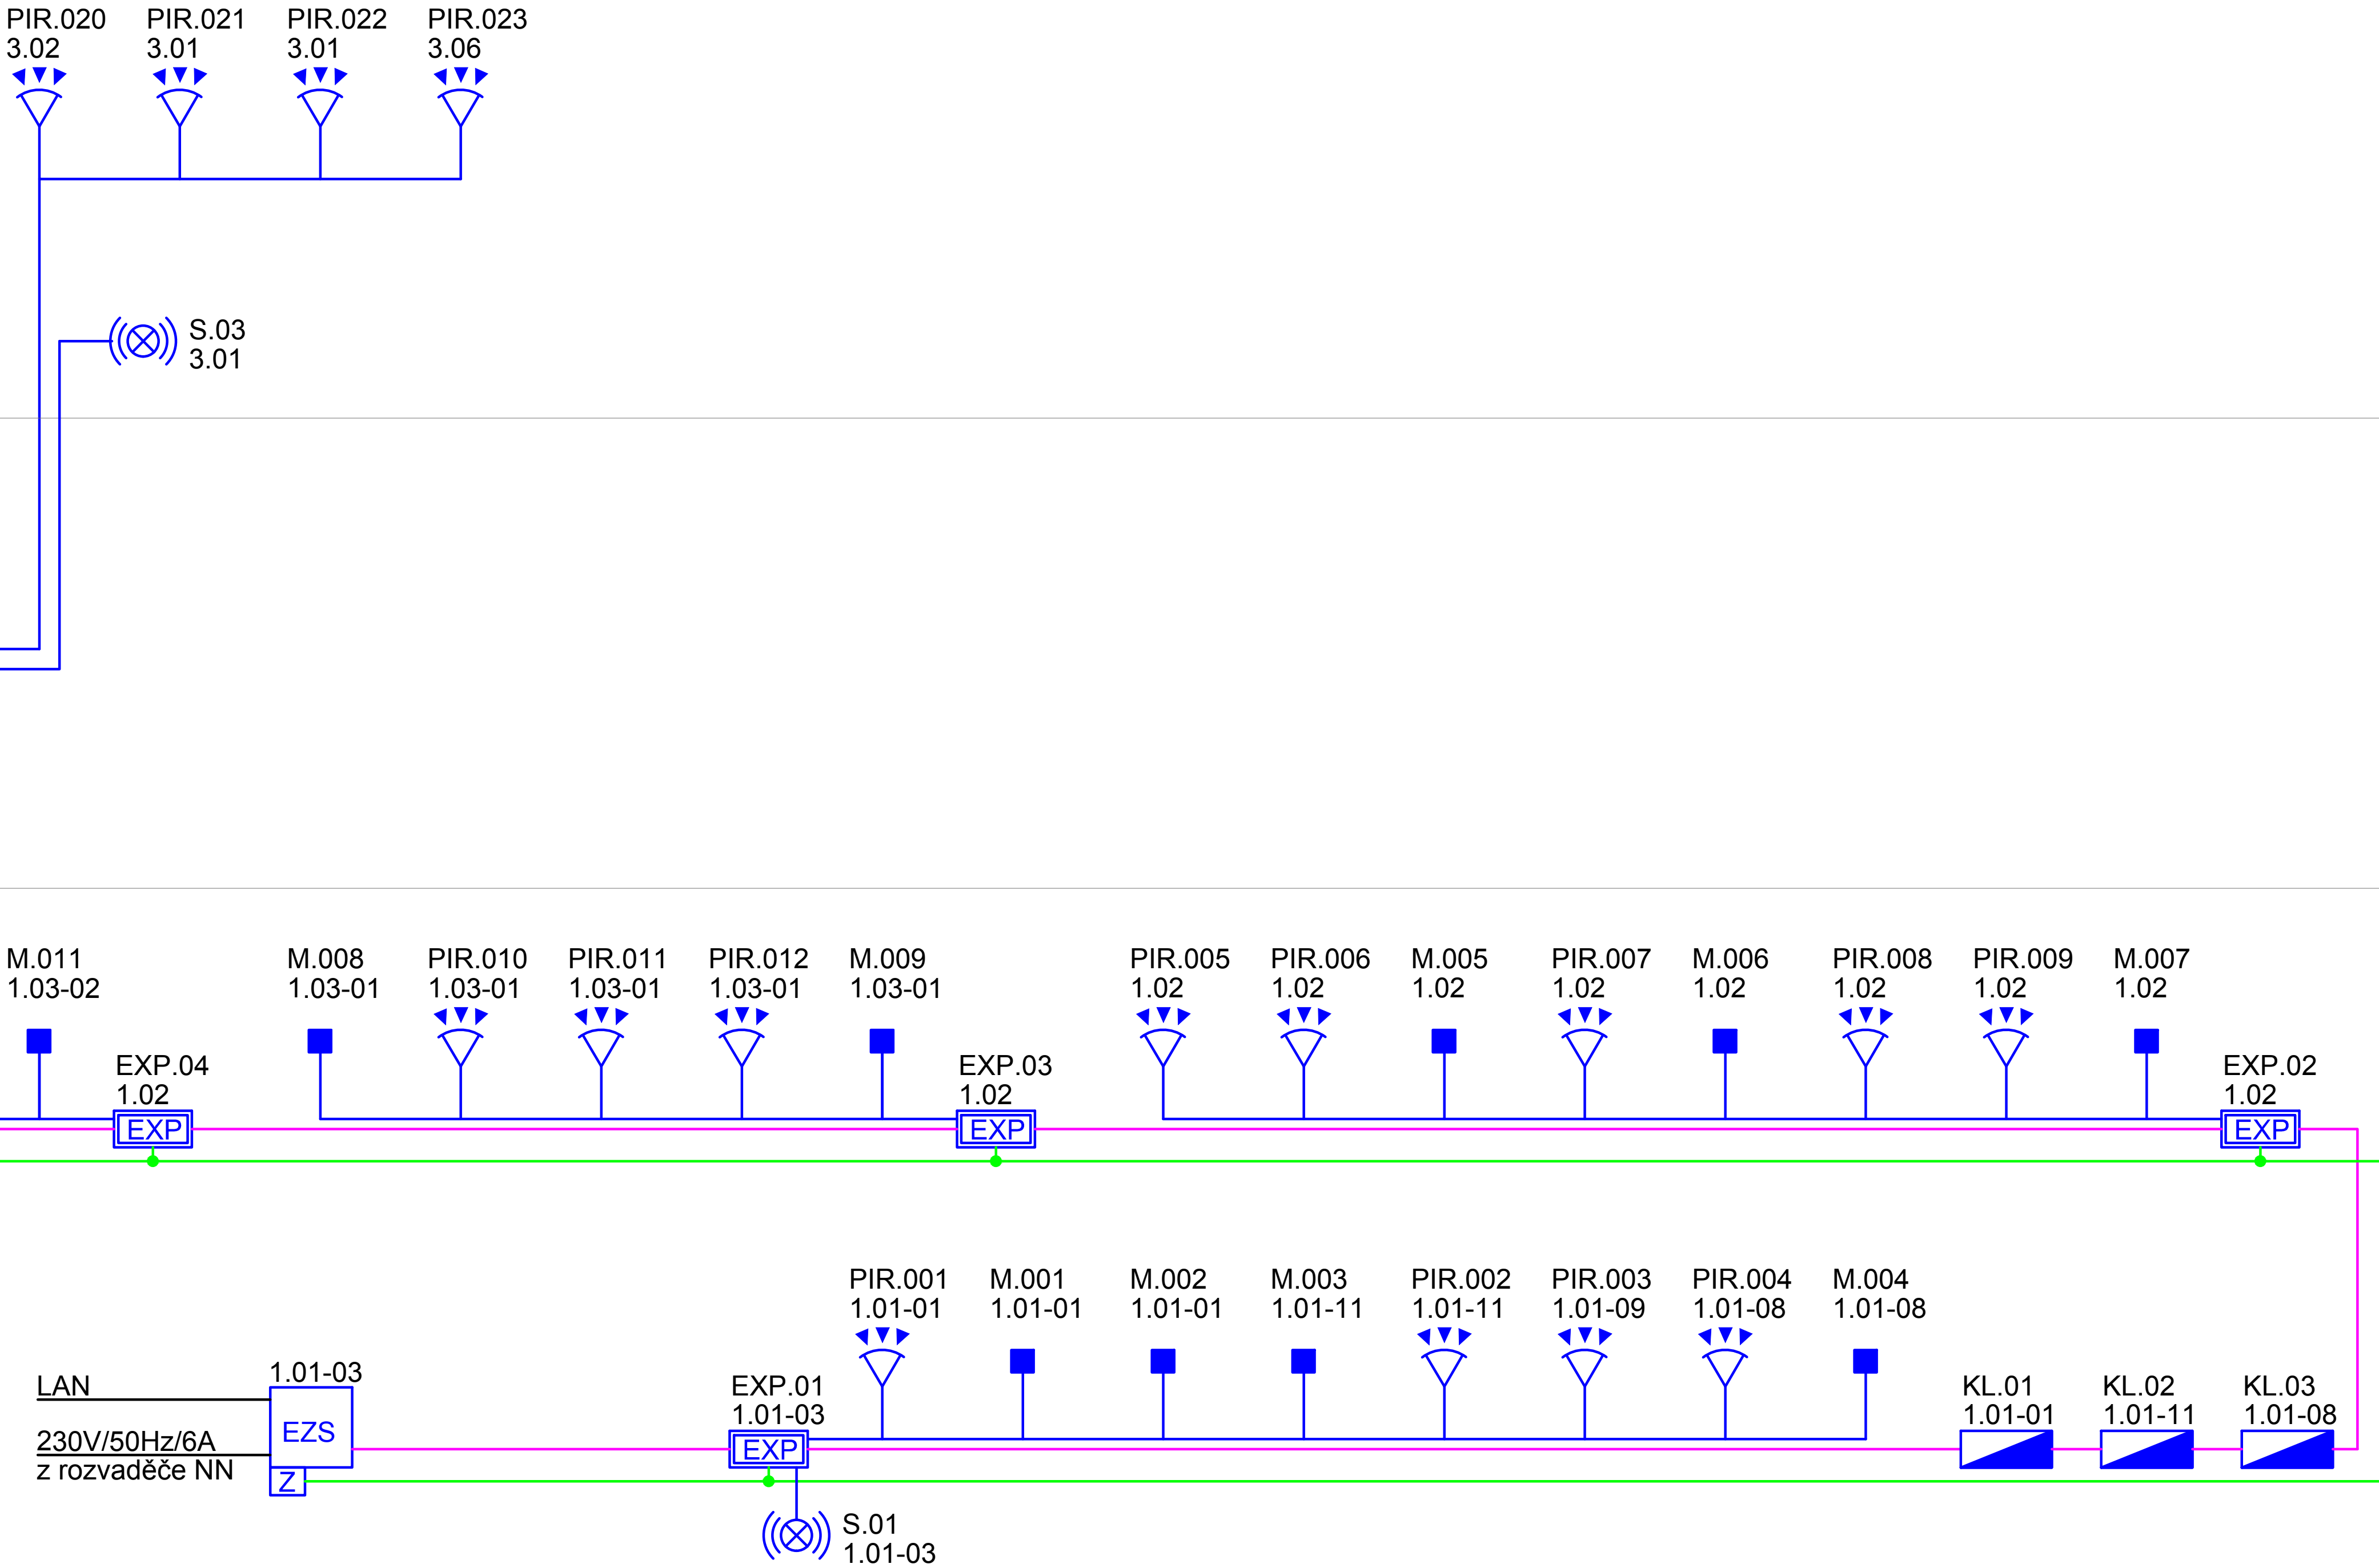

projekt	DEPOZITÁRNĚ - EXPOZIČNÍ OBJEKT NZM V OSTRAVĚ				číslo zakázky PRJO160006		
stupeň projektu	Dokumentace pro vydání stavebního povolení						
stavebník	NÁRODNÍ ZEMĚDĚLSKÉ MUZEUM, s.p.o.,Kostelní 1300/44, 17000 Praha 7						
místo stavby	Ostrava - Vítkovice, ulice Mtkovická- DOV						
zpracovatel projektu	VÍTKOVICE a.s Ruská 2887/101 70602 Ostrava-Vítkovice		zpracovatel části projektu ELTRADING s.r.o. Podzámčí 482/62 710 00 Ostrava		autorizace		
HIP	Ing. Milan Šraml						
architekt	Ing. Arch. Josef Pleskot - AP atelier						
část projektu	TECHNIKA PROSTŘEDÍ STAVEB - ELEKTRO-SLABOPROUD				datum 06/2016		
název výkresu	BLOKOVÉ SCHÉMA EZS				měřítko		
					č. kopie		
vypracoval	David Krayzel	schválil	Jan Kupec	číslo výkresu	D1.10-11	revize	0
revize	popis úprav					datum	
1							
2							