
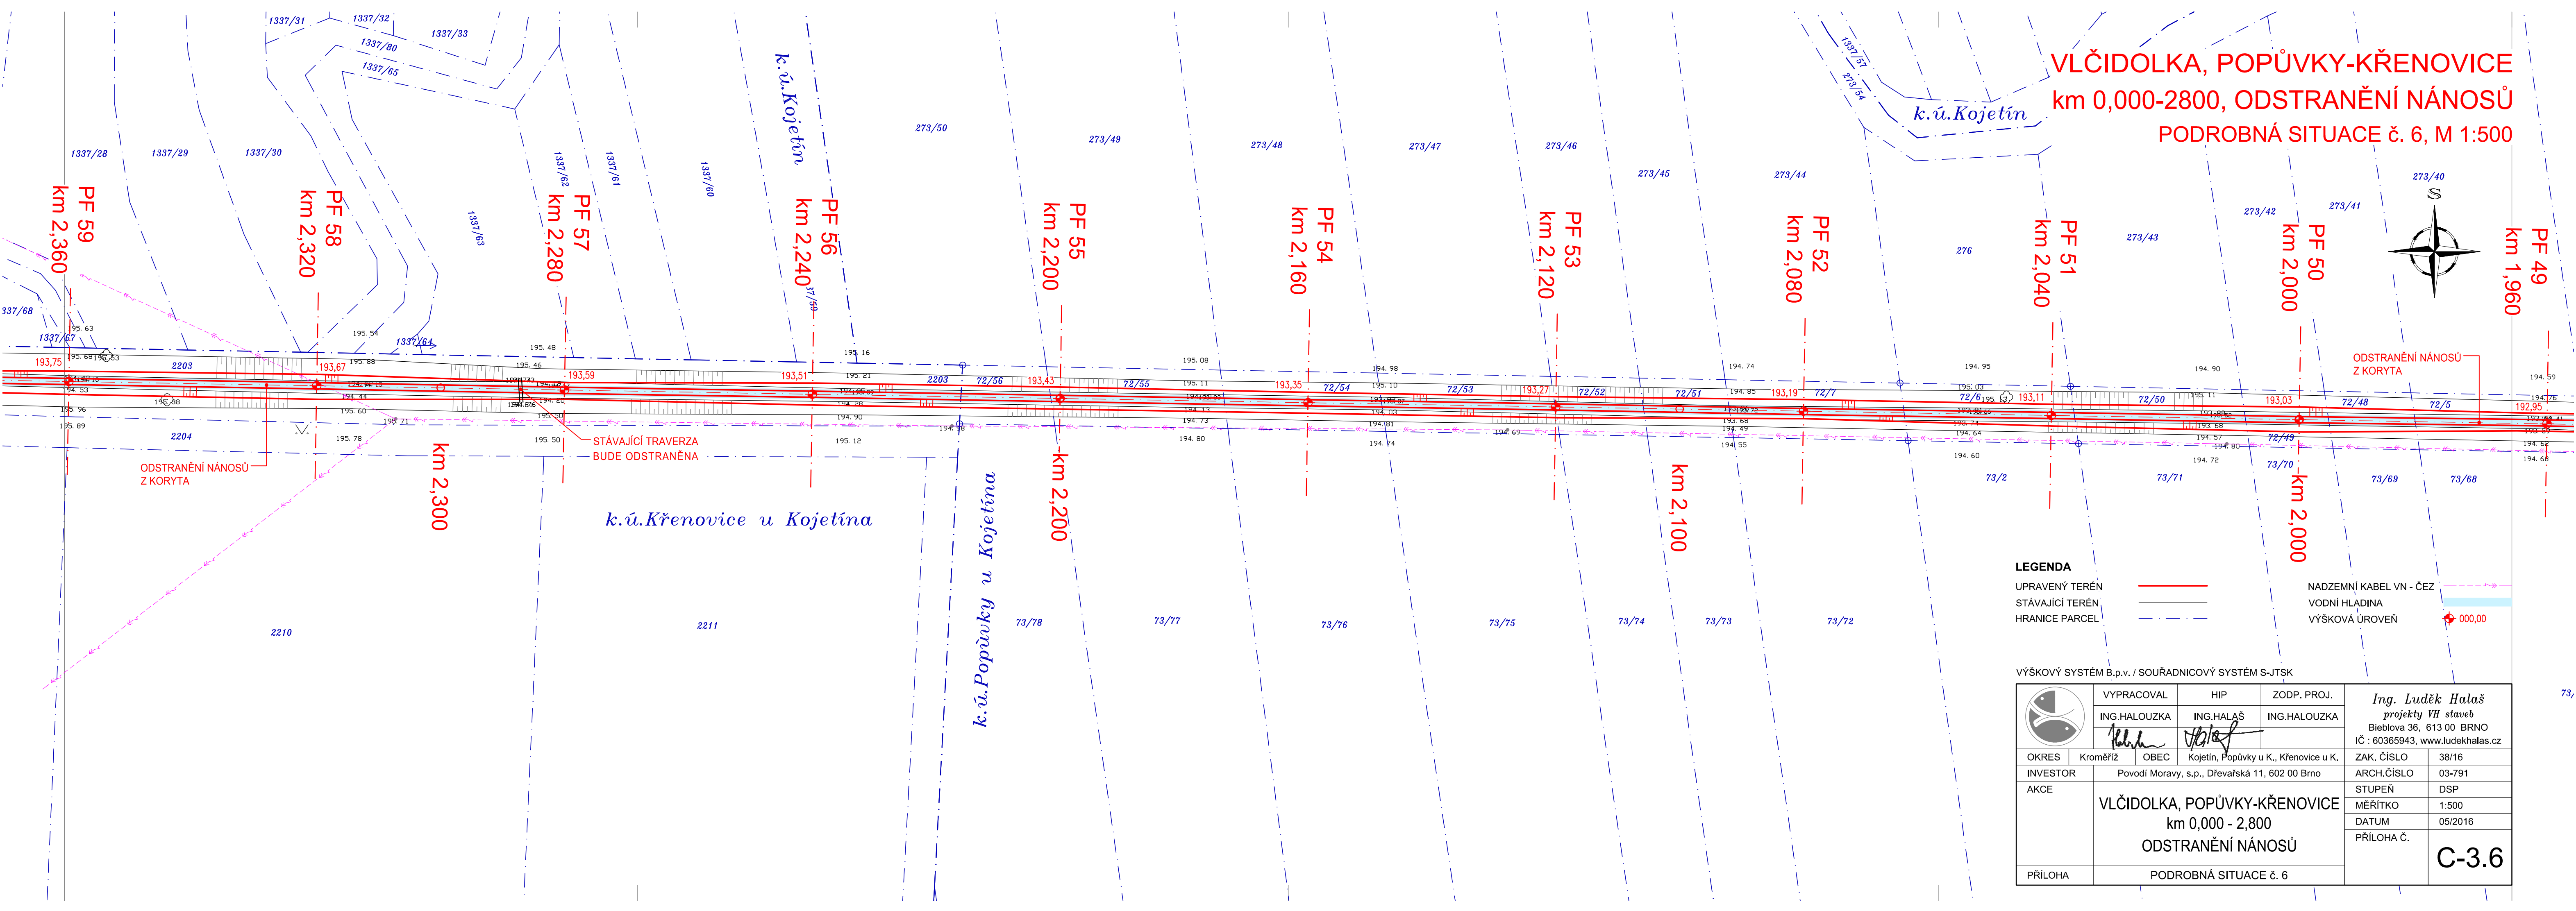


VLČIDOLKA, POPŮVKY-KŘENOVICE
km 0,000-2800, ODSTRANĚNÍ NÁNOSŮ
PODROBNÁ SITUACE č. 6, M 1:500

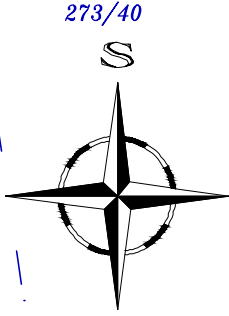

LEGENDA

UPRAVENÝ TERÉN
STÁVAJÍCÍ TERÉN
HRANICE PARCEL

NADZEMNÍ KABEL VN - ČEZ
VODNÍ HLADINA
VÝŠKOVÁ ÚROVEŇ

VÝŠKOVÝ SYSTÉM B.p.v. / SOUŘADNICOVÝ SYSTÉM S-JTSK

	VYPRACOVAL	HIP	ZODP. PROJ.	Ing. Luděk Halaš projekty VH staveb Bieblova 36, 613 00 BRNO IČ : 60365943, www.ludekhalas.cz	
	ING.HALOUZKA	ING.HALAŠ	ING.HALOUZKA		
OKRES	Kroměříž	OBEC	Kojetín, Popůvky u K., Křenovice u K.	ZAK. ČÍSLO	38/16
INVESTOR	Povodí Moravy, s.p., Dřevařská 11, 602 00 Brno			ARCH.ČÍSLO	03-791
AKCE	VLČIDOLKA, POPŮVKY-KŘENOVICE km 0,000 - 2,800 ODSTRANĚNÍ NÁNOSŮ			STUPEŇ	DSP
				MĚŘITKO	1:500
				DATUM	05/2016
PŘÍLOHA	PODROBNÁ SITUACE č. 6			PŘÍLOHA Č.	C-3.6