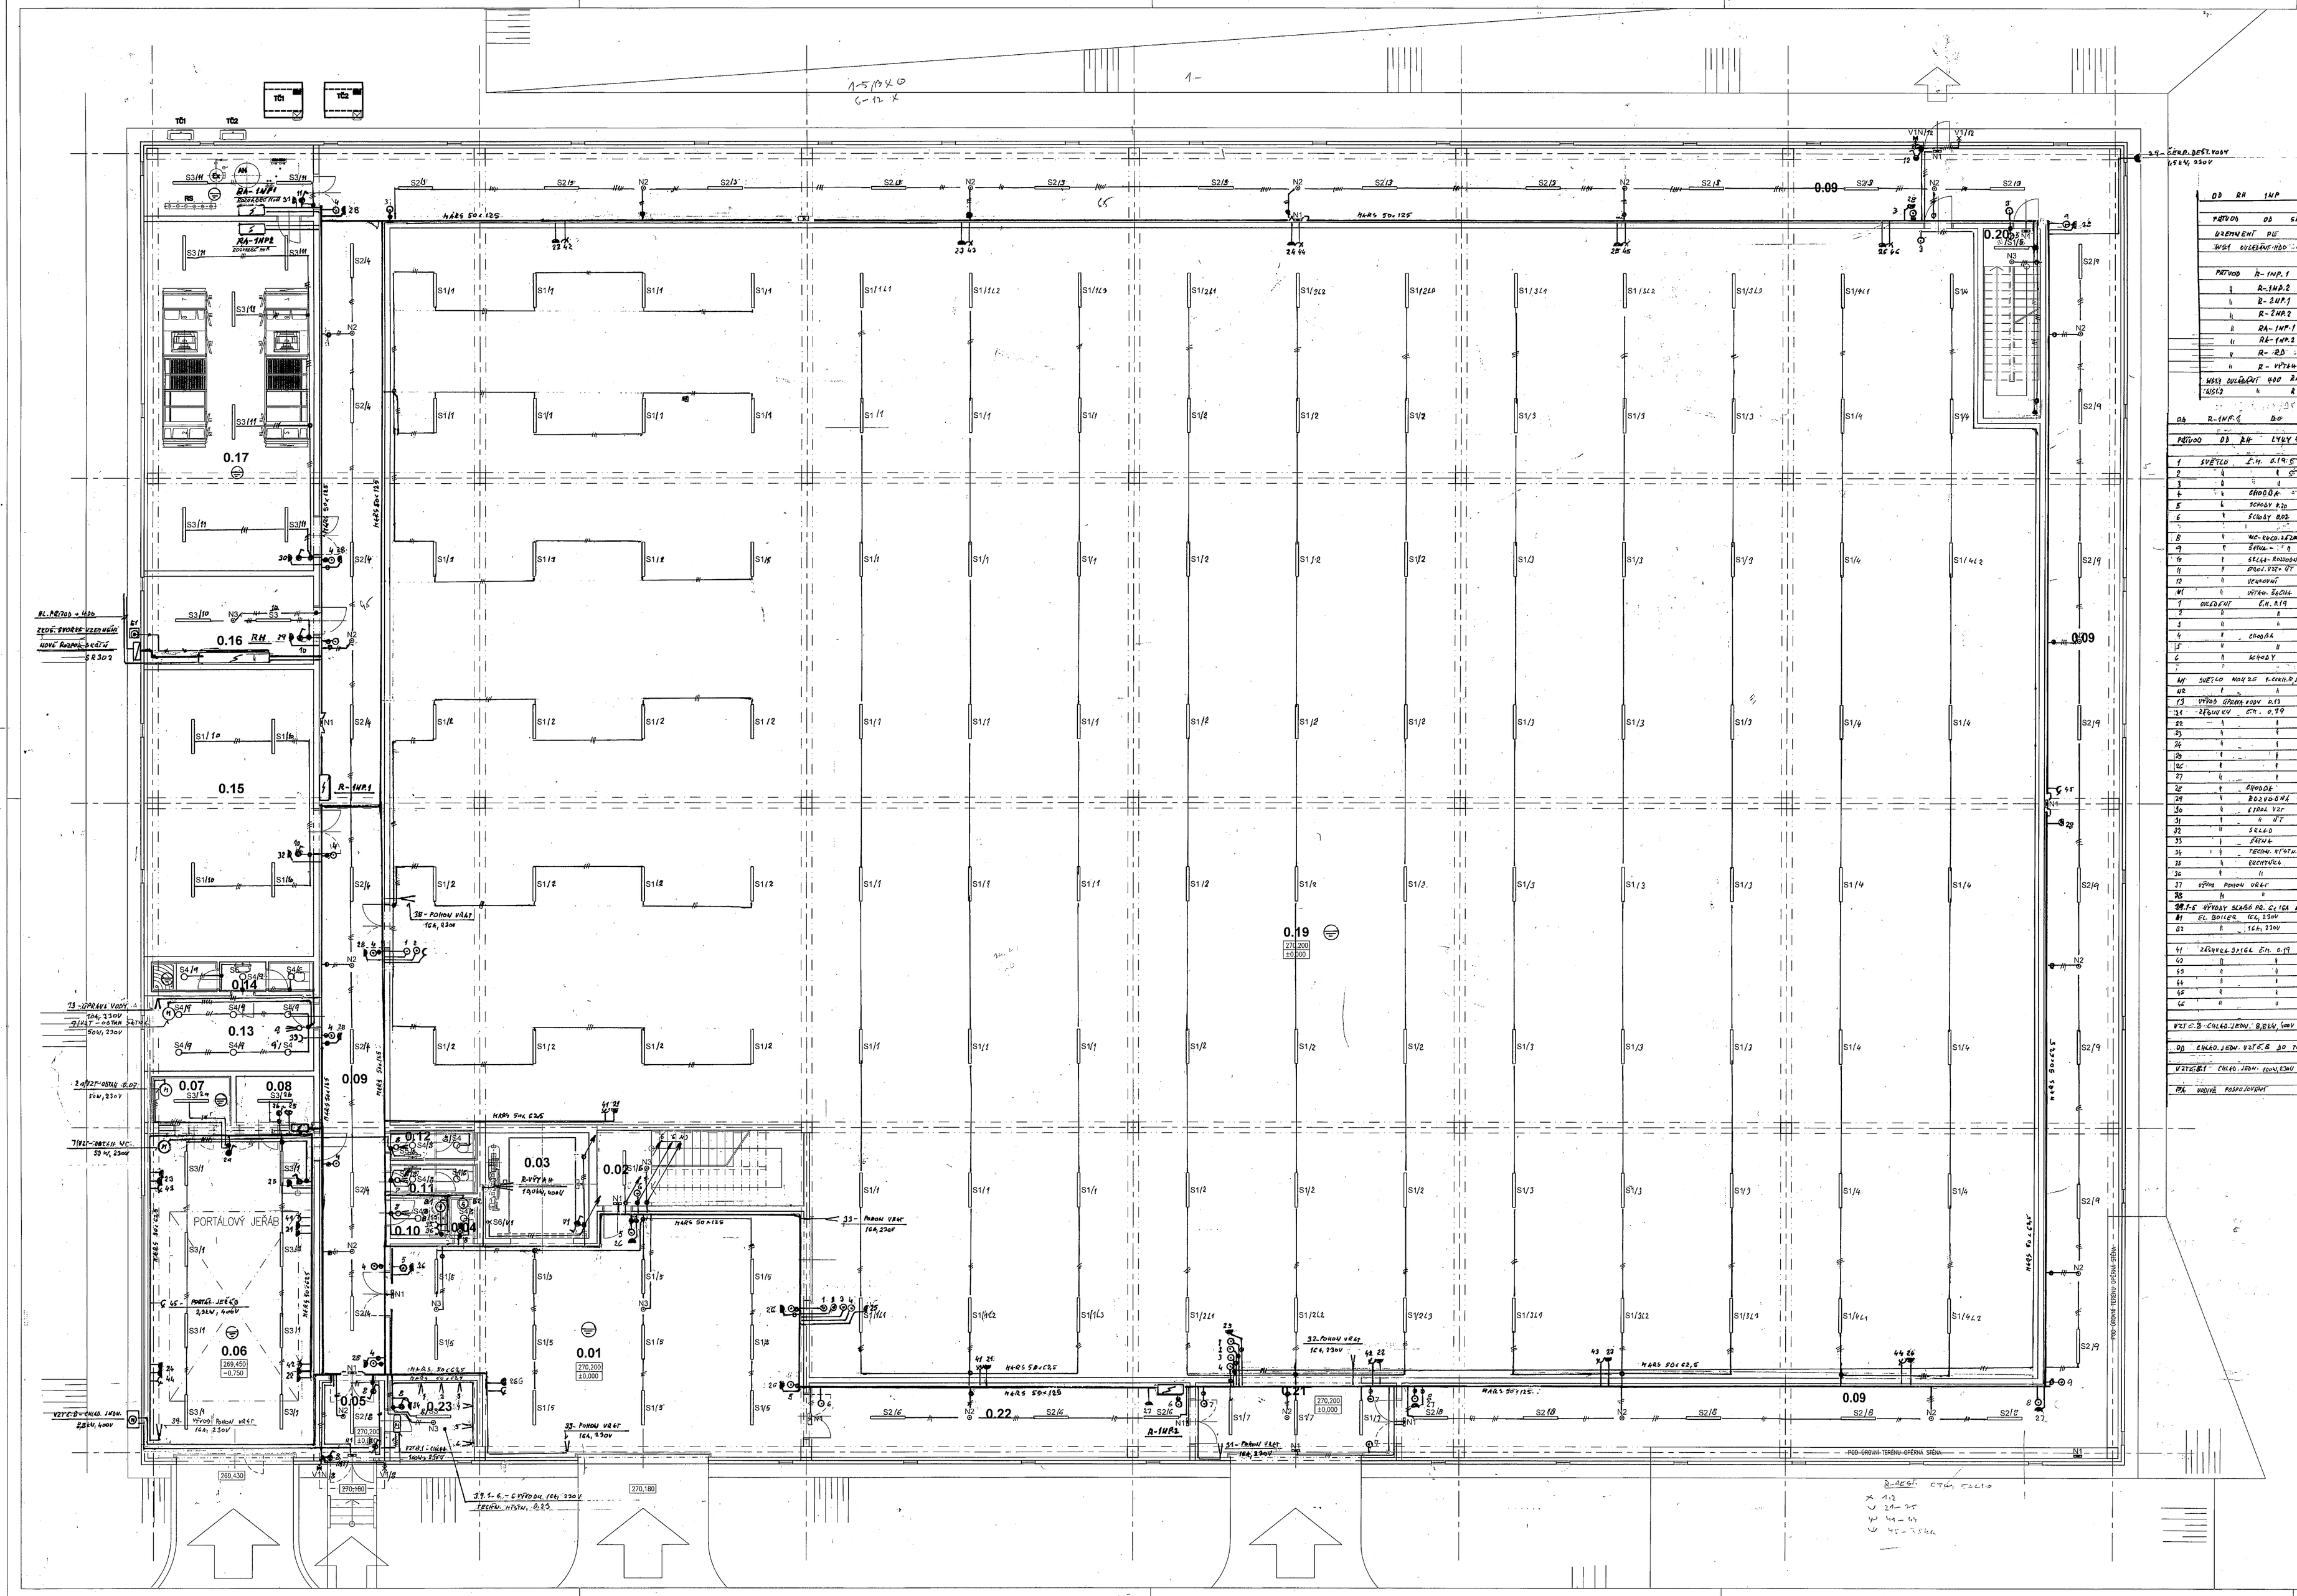

Tabulka místností			
Číslo	Jméno	Plocha [m²]	Poznámka
0.01	PŘÍJEM	119,49	
0.02	SCHODIŠTĚ	21,27	
0.03	VÝTAH	15,6	
0.04	OKLID	1,5	
0.05	VSTUP	6,84	
0.06	RESTAURÁTORSKÁ DÍLNA	73,58	
0.07	MOKRÝ PROCES	5,19	
0.08	SKLAD	5,13	
0.09	CHODBA	472,4	
0.10	KUCHYŇKA	3,07	
0.11	WC M	3,35	
0.12	WC Ž	3,35	
0.13	SATNA	16,98	
0.14	HYGIENICKÉ ZÁZEMÍ	6,3	
0.15	SKLAD	64,5	
0.16	ROZVODNA	19,52	
0.17	STROJOVNA VZT	79,85	
0.18	STROJOVNA UT	14,17	
0.19	STROJE	2412,7	
0.20	SCHODIŠTĚ	14,7	
0.21	VJEZD	20,31	
0.22	CHODBA	38,3	
0.23	MÍSTNOST EPS – TECHNICKÁ MÍSTNOST	9,08	

Celková plocha [m²]: 3427,21

LEGENDA SVÍTIDEL

S1 stropní svítidlo 1x33W, LED, IP66
S2 závěsné svítidlo 1x33W, LED, IP66
S3 stropní svítidlo 1x51W, LED, IP66
S4 podhledové svítidlo 1x15W, LED, IP44
S5 nástěnné svítidlo 1x10W, LED, IP44
S6 nástěnné svítidlo 1x18W, LED, IP65

N1 nástěnné nouzové svítidlo 1x2,5W, LED, 1h, IP65
N2 stropní nouzové svítidlo 1x2W, LED, 1h, IP65
N3 stropní nouzové svítidlo 1x2W, LED, 1h, IP65

V1 venkovní nástěnné svítidlo 1x16W, LED, IP65
V1N venkovní nástěnné svítidlo 1x16W, LED, nouzový modul 1h, IP65

PROJEKTOVÁ DOKUMENTACE PRO STAVEBNÍ POVOLENÍ A PODÁNÍ ŽÁDOSTI O PODPORU Z IROP PRO PROVOZNĚ NÍZKONÁKLADOVÝ DEPOZITÁŘ ČÁSLAV

ZPRACOVÁNO V SOULADU S PODMÍNKAMI PROJEKTOVÉHO ZADÁNÍ A DOPLŇ. OCHRANNÁ PROVOZNÍ OMEZENÍ DLE ČSN 332000-4-44 ed.2

REVIZE Č.: OBSAH : DATUM :

TENTO VÝKRES JE DÍLE AUTORSKÉHO ZÁKONA MAJETKEM PROJEKTOVÉHO ATELIÉRU, JEHO KOPÍROVÁNÍ A ROZŠIŘOVÁNÍ JE MOŽNO POUZE SE SOUHLASEM AUTORA

MÍSTO STAVBY:	AREÁL NÁRODNÍHO ZEMĚDĚLSKÉHO MUZEA V ČÁSLAVI, JENÍKOVSKÁ 1762, 286 01 ČÁSLAV
OBJEDNATEL:	NÁRODNÍ ZEMĚDĚLSKÉ MUZEUM, S.P.O., KOSTELNÍ 44, 170 00 PRAHA 7
ZÁSTUPCE INVESTORA:	Ing. M.PŮČEK, MBA, Ph.D., GENERÁLNÍ ŘEDITEL A Ing. Ž.VÍCH, CSc, PROVOZNĚ–EKONOMICKÝ NÁMĚSTEK

PROJEKTANT:
PROJEKTOVÝ ATELIER PRO ARCHITEKTURU A POZEMNÍ STAVBY, s.r.o.
BĚLEHRADSKÁ 199/70, 120 00, PRAHA 2, IČO : 45308616
TEL.: 224 255 555, 222 512 997 WWW.ATELIERTS.CZ EMAIL: ATELIERTS@ATELIERTS.CZ

ODPOV.PROJEKTANT:	ZPRACOVATEL ČÁSTI:	KRESLIL:	KONTROLOVAL:
Ing.arch. T.ŠANTAVÝ	V.ZÁBRAHA	V.ZÁBRAHA	Ing.arch. T.ŠANTAVÝ

Č.ZAK.:	008 009 16 00
DATUM:	6./2016
POČET A4:	15
NÁZEV*.DWG:	
MĚŘÍTKO:	1:100
STUPEŇ:	PRO STAVEBNÍ POVOLENÍ
PROFESE:	SILNOPROUD

NÁZEV DÍLA: PROJEKTOVÁ DOKUMENTACE PRO STAVEBNÍ POVOLENÍ A PODÁNÍ ŽÁDOSTI O PODPORU Z IROP PRO PROVOZNĚ NÍZKONÁKLADOVÝ DEPOZITÁŘ ČÁSLAV

Č.PARE:

ČÁST: D.1.4.4 SILNOPROUDÁ ELEKTROTECHNIKA

NÁZEV PŘÍLOHY: PŮDORYS PŘÍZEMÍ

Č.PŘÍLOHY: E12