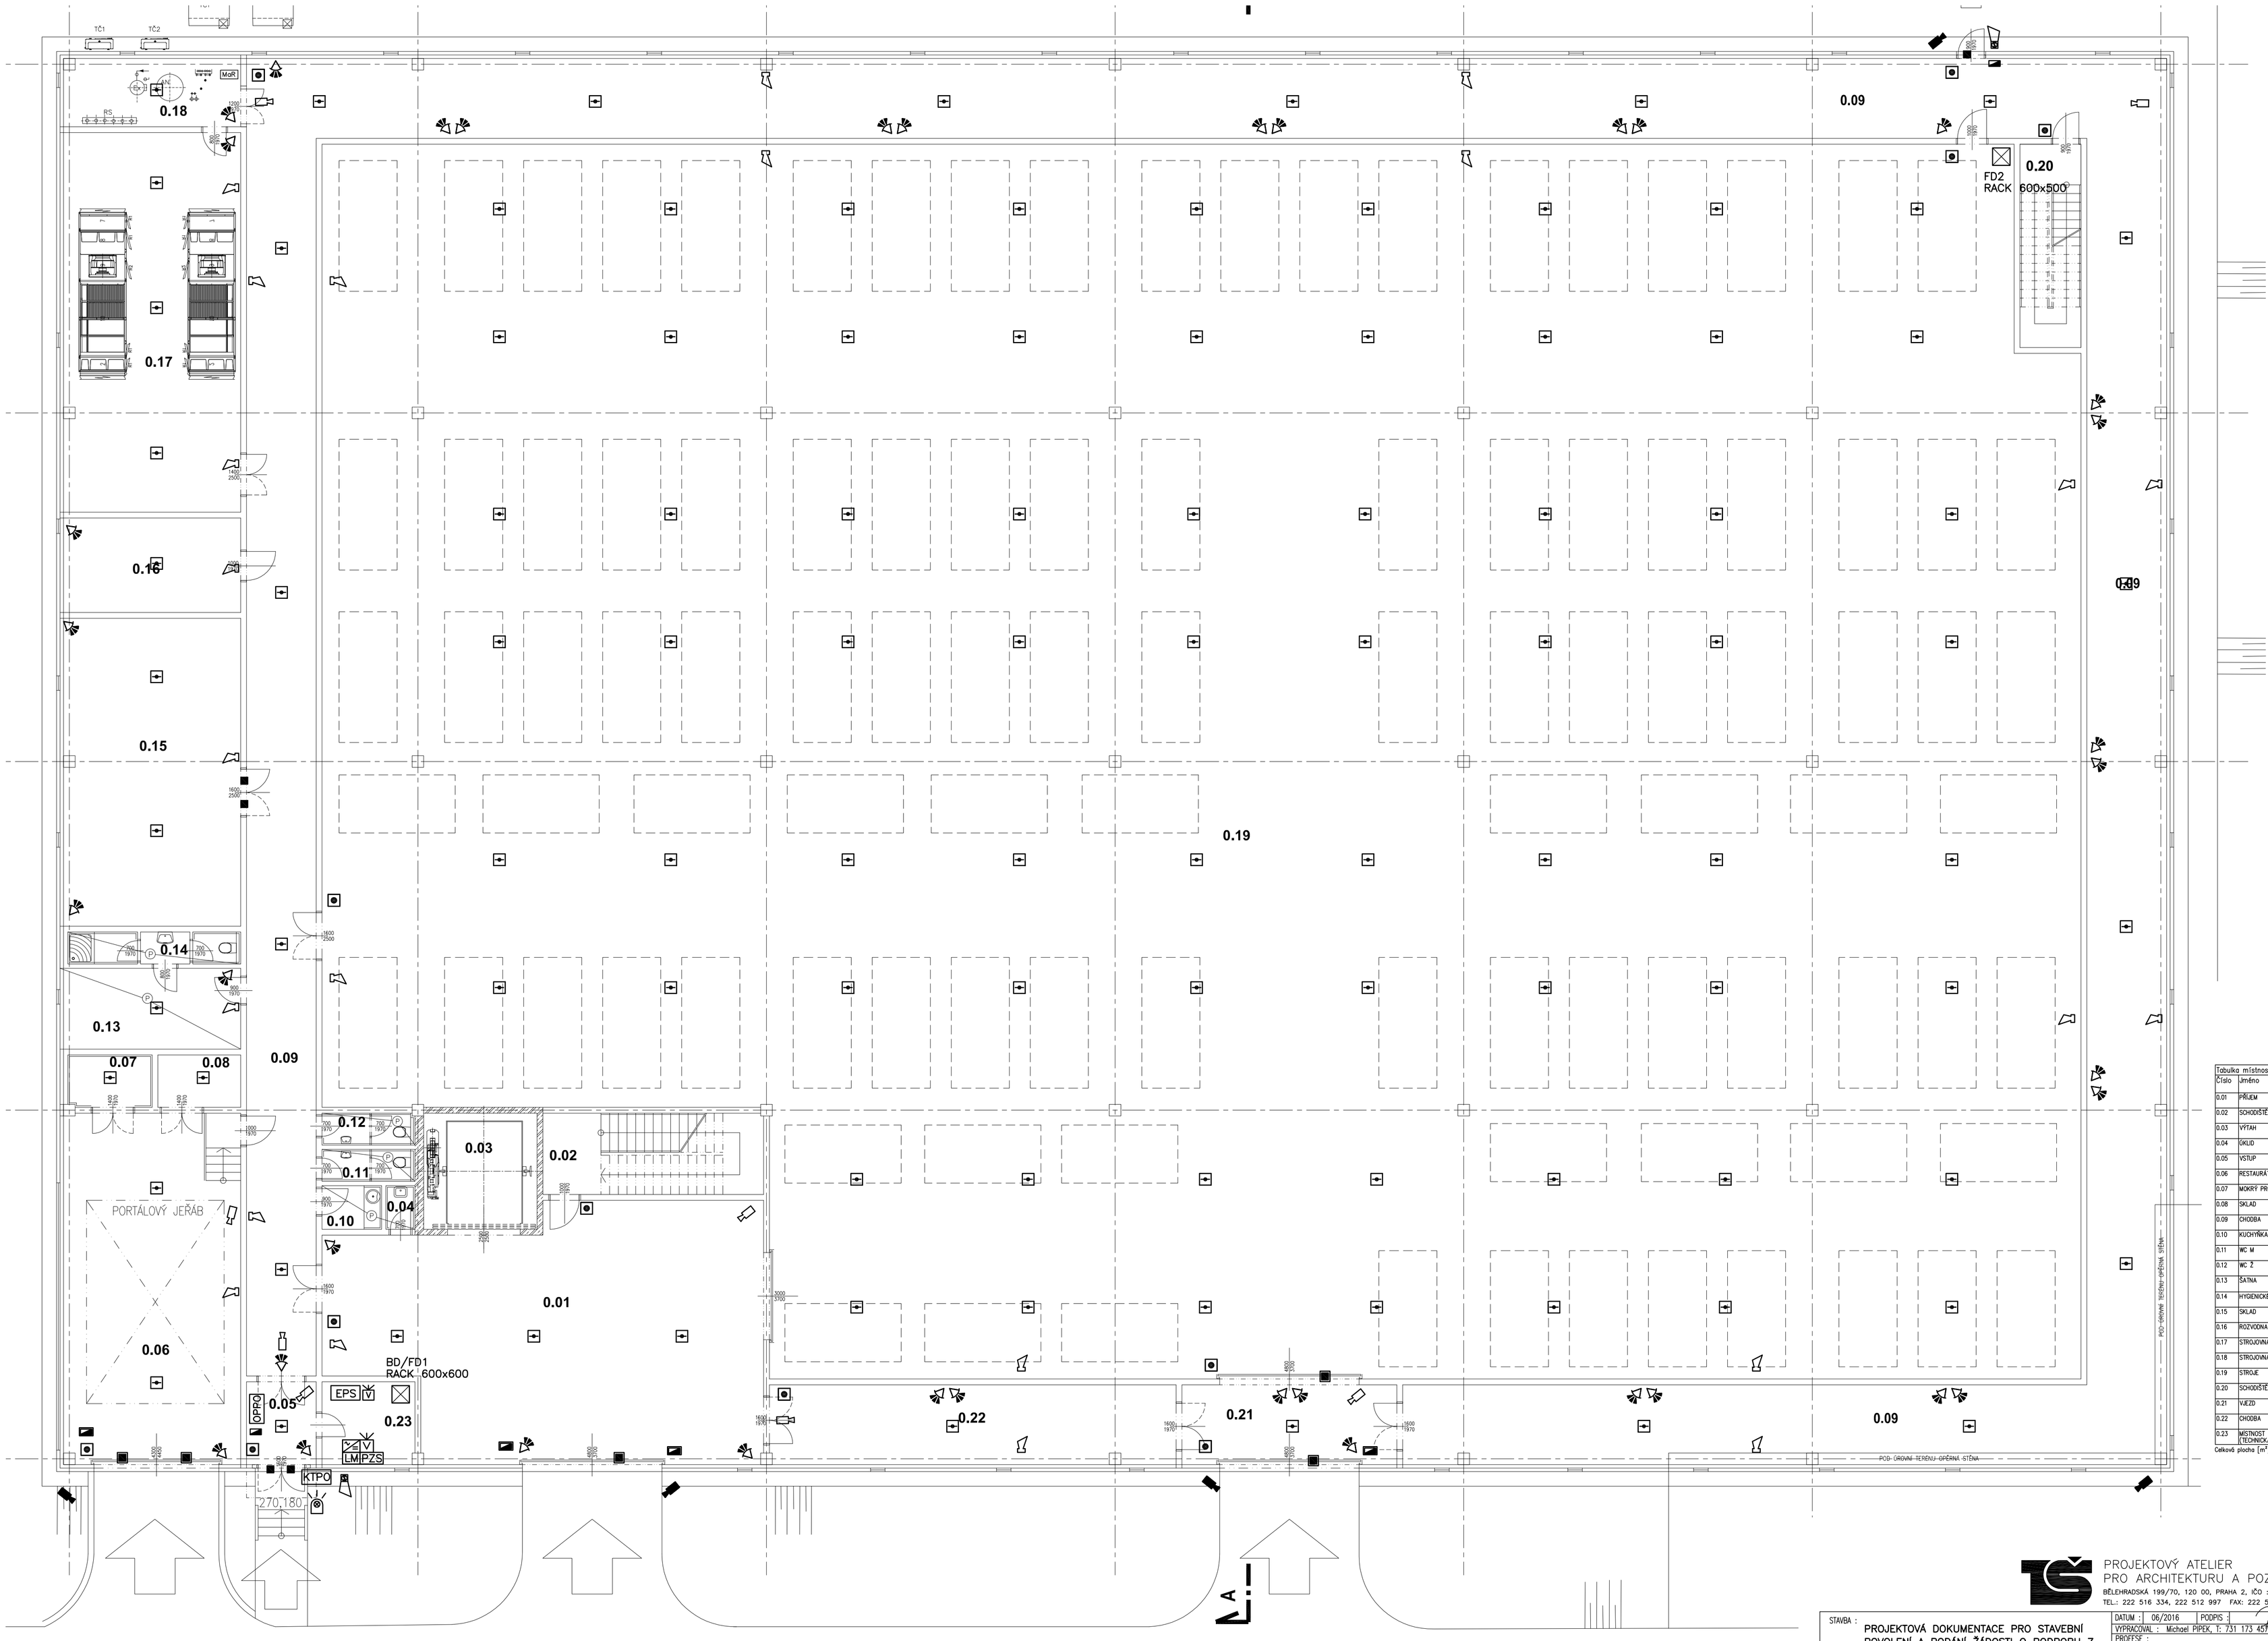

Tabulka místností			
Číslo	Jméno	Plocha [m²]	Poznámka
0.01	PŘÍJEM	119,49	
0.02	SCHODIŠTĚ	21,27	
0.03	VÝTAH	15,6	
0.04	ÚKLID	1,5	
0.05	VSTUP	6,84	
0.06	RESTAURÁTORSKÁ DÍLNA	73,58	
0.07	MOKRÝ PROCES	5,19	
0.08	SKLAD	5,13	
0.09	CHODBA	472,4	
0.10	KUCHYŇKA	3,07	
0.11	WC M	3,35	
0.12	WC Ž	3,35	
0.13	ŠATNA	16,98	
0.14	HYGIENICKÉ ZÁZEMÍ	6,3	
0.15	SKLAD	64,5	
0.16	ROZVODNA	19,52	
0.17	STROJOVNA VZT	79,85	
0.18	STROJOVNA ÚT	14,17	
0.19	STROJE	2412,7	
0.20	SCHODIŠTĚ	14,7	
0.21	VJEZD	20,31	
0.22	CHODBA	38,3	
0.23	MÍSTNOST EPS (TECHNICKÁ MÍSTNOST)	8,08	

Celková plocha [m²] 3427,21

PROJEKTOVÝ ATELIER
PRO ARCHITEKTURU A POZEMNÍ STAVBY, s.r.o.
BĚLEHRADSKÁ 199/70, 120 00, PRAHA 2, IČO : 45308616
TEL.: 222 516 334, 222 512 997 FAX: 222 512 997 EMAIL: ATELIERTS@ATELIERTS.CZ

STAVBA :
PROJEKTOVÁ DOKUMENTACE PRO STAVEBNÍ POVOLENÍ A PODÁNÍ ŽÁDOSTI O PODPORU Z IROP PRO PROVOZNĚ NÍZKONÁKLADOVÝ DEPOZITÁŘ ČÁSLAV

DATUM : 06/2016 | PODPIS : | MĚŘÍTKO: 1:100 | FORMÁT: A1

VYPRACOVAL : Michael PIPEK, T: 731 173 457

PROFESE : F 1.4h SLABOPROUDÉ ROZVODY EPS, STRUKTUROVANÁ KABELÁŽ

STUPEŇ : DPS

008 009 16 00

NÁZEV PŘÍLOHY : PŮDORYS 1.NP

PARE | Č.VÝKRESU : D.1.4.5–02