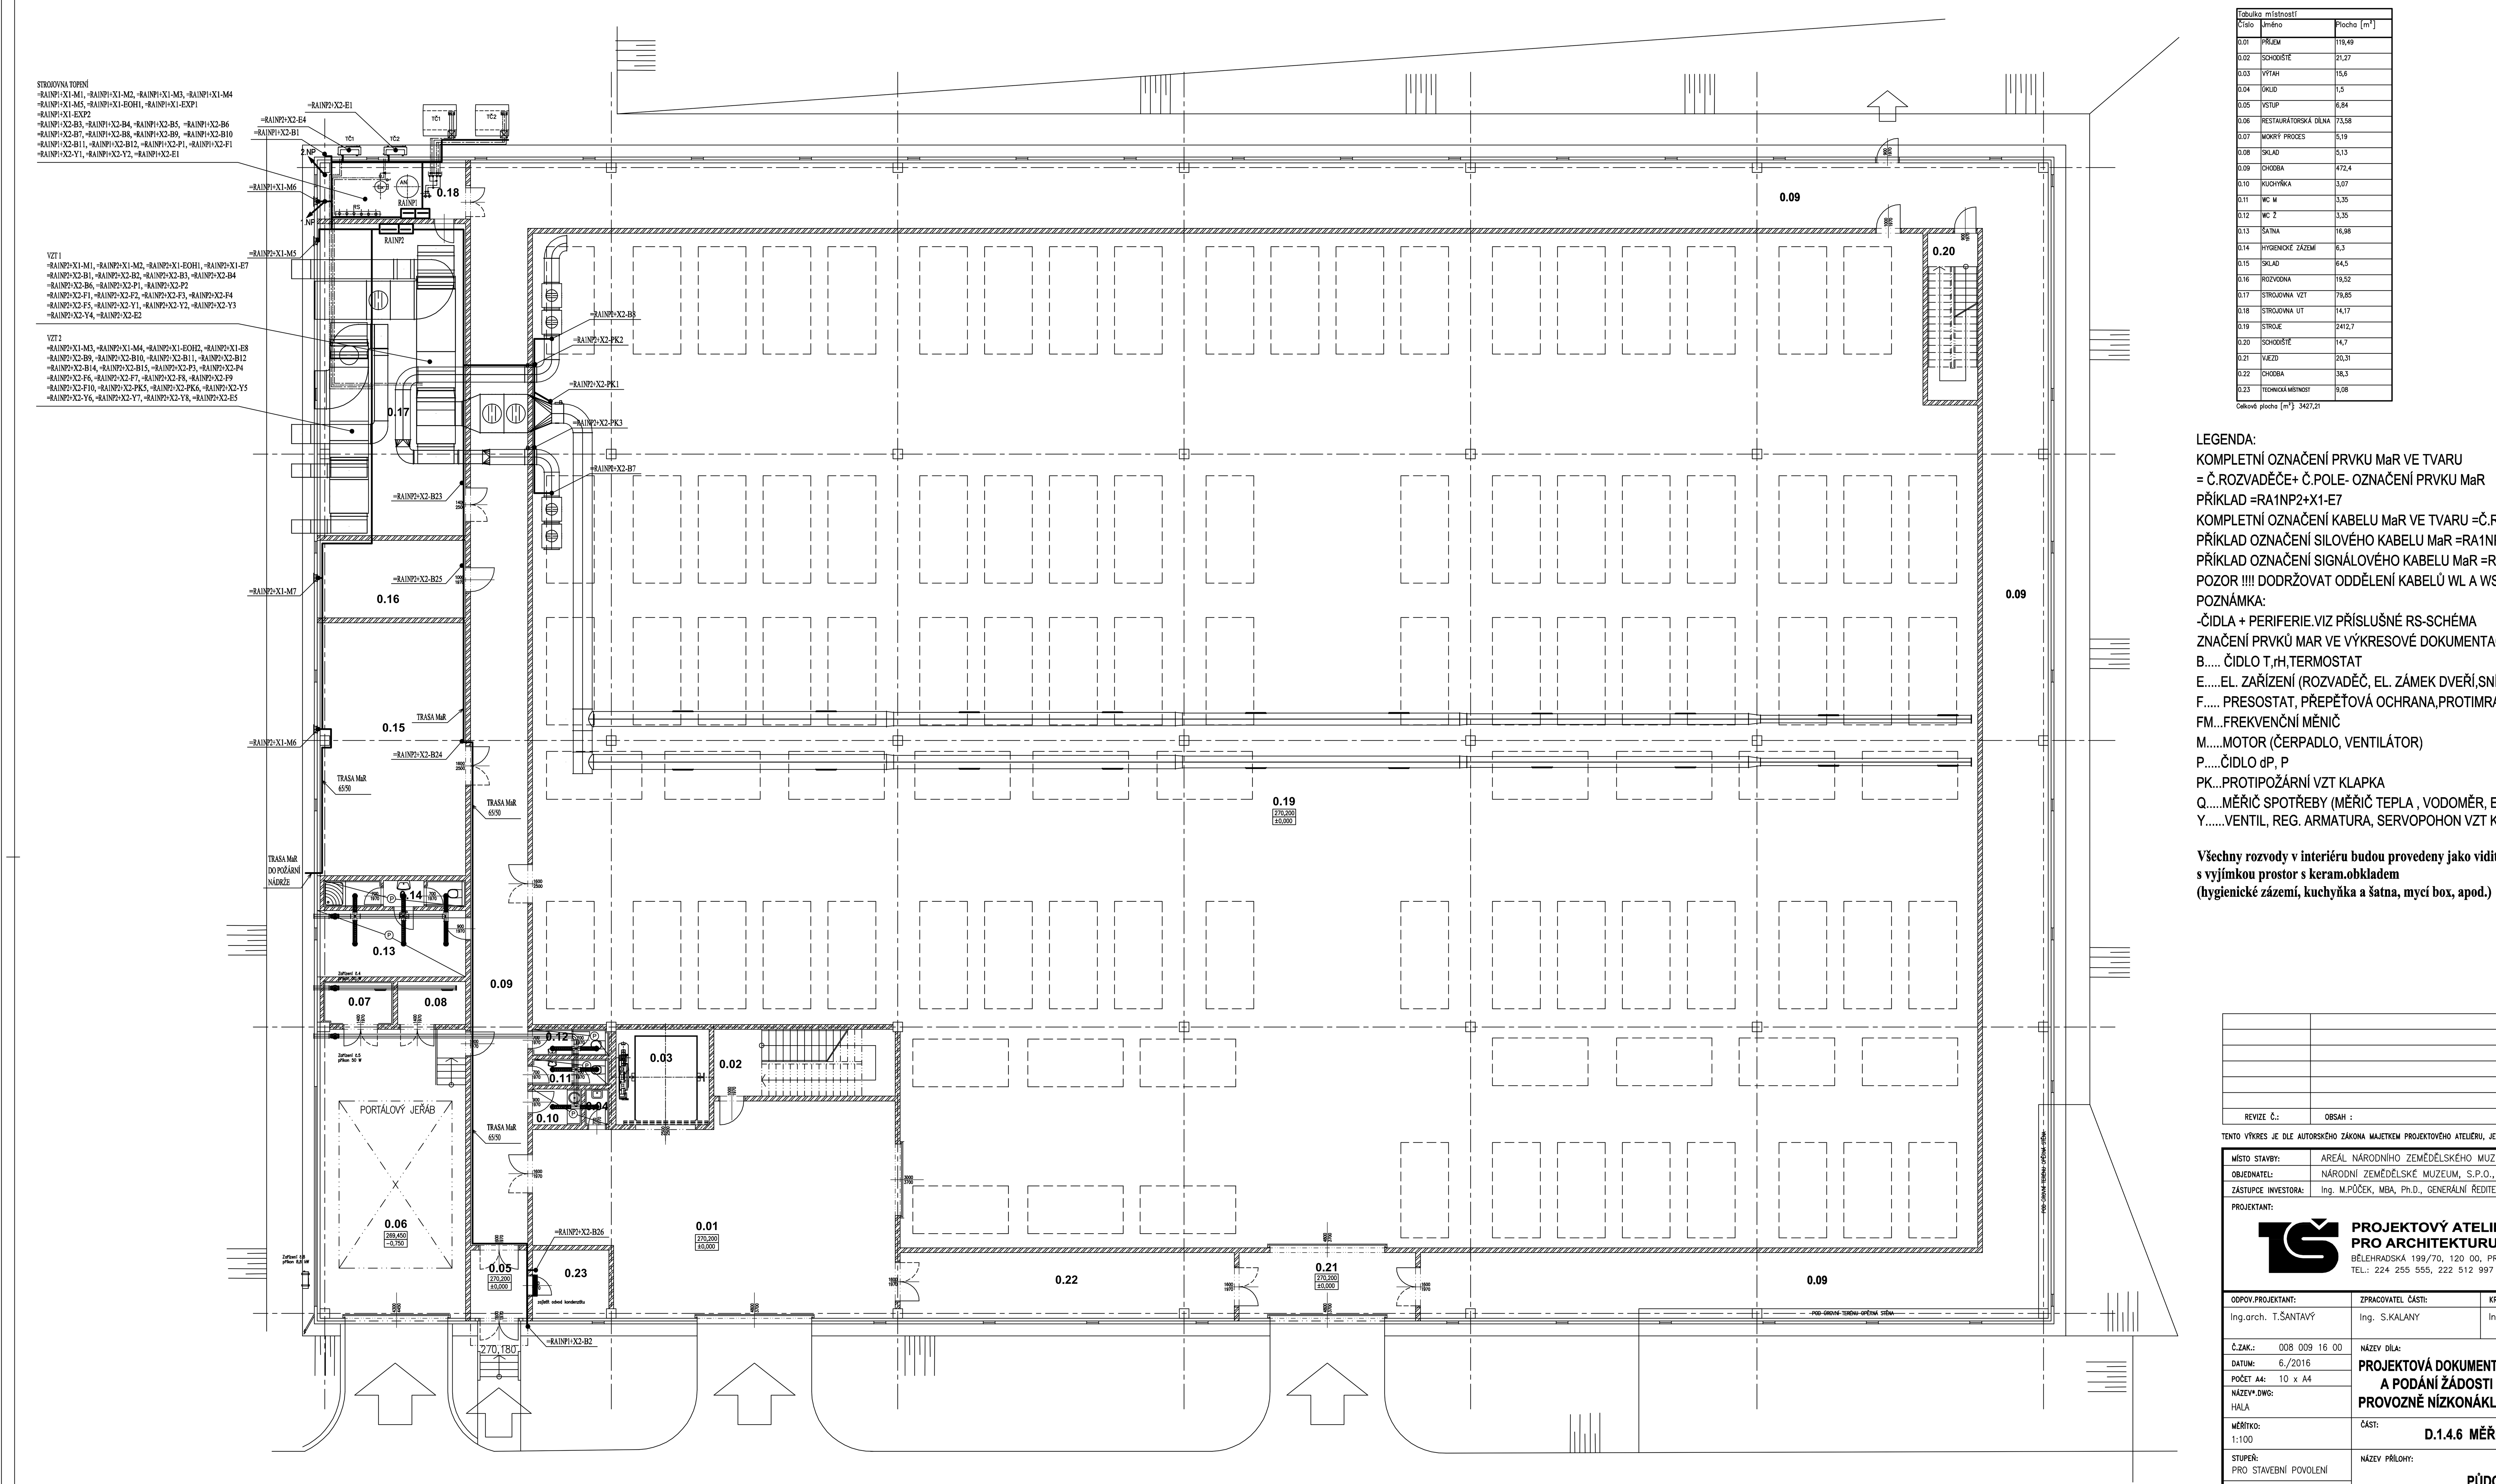

Tabulka místností

Číslo	Jméno	Plocha [m²]
0.01	PŘÍJEM	119,49
0.02	SCHODIŠTĚ	21,27
0.03	VÝTAH	15,6
0.04	ÚKLID	1,5
0.05	VSTUP	6,84
0.06	RESTAURÁTORSKÁ DÍLNA	73,58
0.07	MOKRÝ PROCES	5,19
0.08	SKLAD	5,13
0.09	CHODBA	472,4
0.10	KUCHYŇKA	3,07
0.11	WC M	3,35
0.12	WC Ž	3,35
0.13	ŠATNA	16,98
0.14	HYGIENICKÉ ZÁZEMÍ	6,3
0.15	SKLAD	64,5
0.16	ROZVODNA	19,52
0.17	STROJOVNA VZT	79,85
0.18	STROJOVNA ÚT	14,17
0.19	STROJE	2412,7
0.20	SCHODIŠTĚ	14,7
0.21	VJEZD	20,31
0.22	CHODBA	38,3
0.23	TECHNICKÁ MÍSTNOST	9,08

Celková plocha [m²] 3427,21

LEGENDA:
KOMPLETNÍ OZNAČENÍ PRVKU MaR VE TVARU
= Č.ROZVADĚČE+ Č.POLE- OZNAČENÍ PRVKU MaR
PŘÍKLAD =RA1NP2+X1-E7
KOMPLETNÍ OZNAČENÍ KABELU MaR VE TVARU =Č.ROZVADĚČE-W...
PŘÍKLAD OZNAČENÍ SILOVÉHO KABELU MaR =RA1NP2+X1-WL...
PŘÍKLAD OZNAČENÍ SIGNÁLOVÉHO KABELU MaR =RA1NP2+X1-WS...
POZOR !!!! DODRŽOVAT ODDĚLENÍ KABELŮ WL A WS
POZNÁMKA:
-ČIDLA + PERIFERIE.VIZ PŘÍSLUŠNÉ RS-SCHÉMA
ZNAČENÍ PRVKŮ MAR VE VÝKRESOVÉ DOKUMENTACI:
B..... ČIDLO T,rH,TERMOSTAT
E.....EL. ZAŘÍZENÍ (ROZVADĚČ, EL. ZÁMEK DVEŘÍ,SNÍMAČ ZAPLAVENÍ,SNÍMAČ HLADINY)
F..... PRESOSTAT, PŘEPĚŤOVÁ OCHRANA,PROTIMRAZOVÁ OCHRANA
FM...FREKVENČNÍ MĚNIČ
M.....MOTOR (ČERPADLO, VENTILÁTOR)
P.....ČIDLO dP, P
PK...PROTIPOŽÁRNÍ VZT KLAPKA
Q.....MĚŘIČ SPOTŘEBY (MĚŘIČ TEPLA , VODOMĚR, ELEKTROMĚR)
Y......VENTIL, REG. ARMATURA, SERVOPOHON VZT KLAPKY

Všechny rozvody v interiéru budou provedeny jako viditelné, s vyjímkou prostor s keram.obkladem (hygienické zázemí, kuchyňka a šatna, mycí box, apod.)

REVIZE Č.:	OBSAH :	DATUM :

TENTO VÝKRES JE DLE AUTORSKÉHO ZÁKONA MAJETKEM PROJEKTOVÉHO ATELIÉRU, JEHO KOPÍROVÁNÍ A ROZŠIŘOVÁNÍ JE MOŽNO POUZE SE SOUHLASEM AUTORA

MÍSTO STAVBY:	AREÁL NÁRODNÍHO ZEMĚDĚLSKÉHO MUZEA V ČÁSLAVI, JENÍKOVSKÁ 1762, 286 01 ČÁSLAV
OBJEDNATEL:	NÁRODNÍ ZEMĚDĚLSKÉ MUZEUM, S.P.O., KOSTELNÍ 44, 170 00 PRAHA 7
ZÁSTUPCE INVESTORA:	Ing. M.PŮČEK, MBA, Ph.D., GENERÁLNÍ ŘEDITEL A Ing. Z.VÍCH, CSc, PROVOZNĚ-EKONOMICKÝ NÁMĚSTEK

PROJEKTANT:

PROJEKTOVÝ ATELIER PRO ARCHITEKTURU A POZEMNÍ STAVBY, s.r.o.
BĚLEHRADSKÁ 199/70, 120 00, PRAHA 2, IČO : 45308616
TEL.: 224 255 555, 222 512 997 WWW.ATELIERTS.CZ EMAIL: ATELIERTS@ATELIERTS.CZ

ODPOV.PROJEKTANT:	ZPRACOVATEL ČÁSTI:	KRESLIL:	KONTROLOVAL:
Ing.arch. T.ŠANTAVÝ	Ing. S.KALANY	Ing. S.KALANY	Ing.arch. T.ŠANTAVÝ

Č.ZAK.: 008 009 16 00
DATUM: 6./2016
POČET A4: 10 x A4
NÁZEV*.DWG: HALA
MĚŘÍTKO: 1:100
STUPEŇ: PRO STAVEBNÍ POVOLENÍ
PROFESE: MaR

NÁZEV DÍLA: **PROJEKTOVÁ DOKUMENTACE PRO STAVEBNÍ POVOLENÍ A PODÁNÍ ŽÁDOSTI O PODPORU Z IROP PRO PROVOZNĚ NÍZKONÁKLADOVÝ DEPOZITÁŘ ČÁSLAV**

Č.PARÉ:

ČÁST: **D.1.4.6 MĚŘENÍ A REGULACE**

NÁZEV PŘÍLOHY: **PŮDORYS 1.NP**

Č.PŘÍLOHY: **MaR/101**