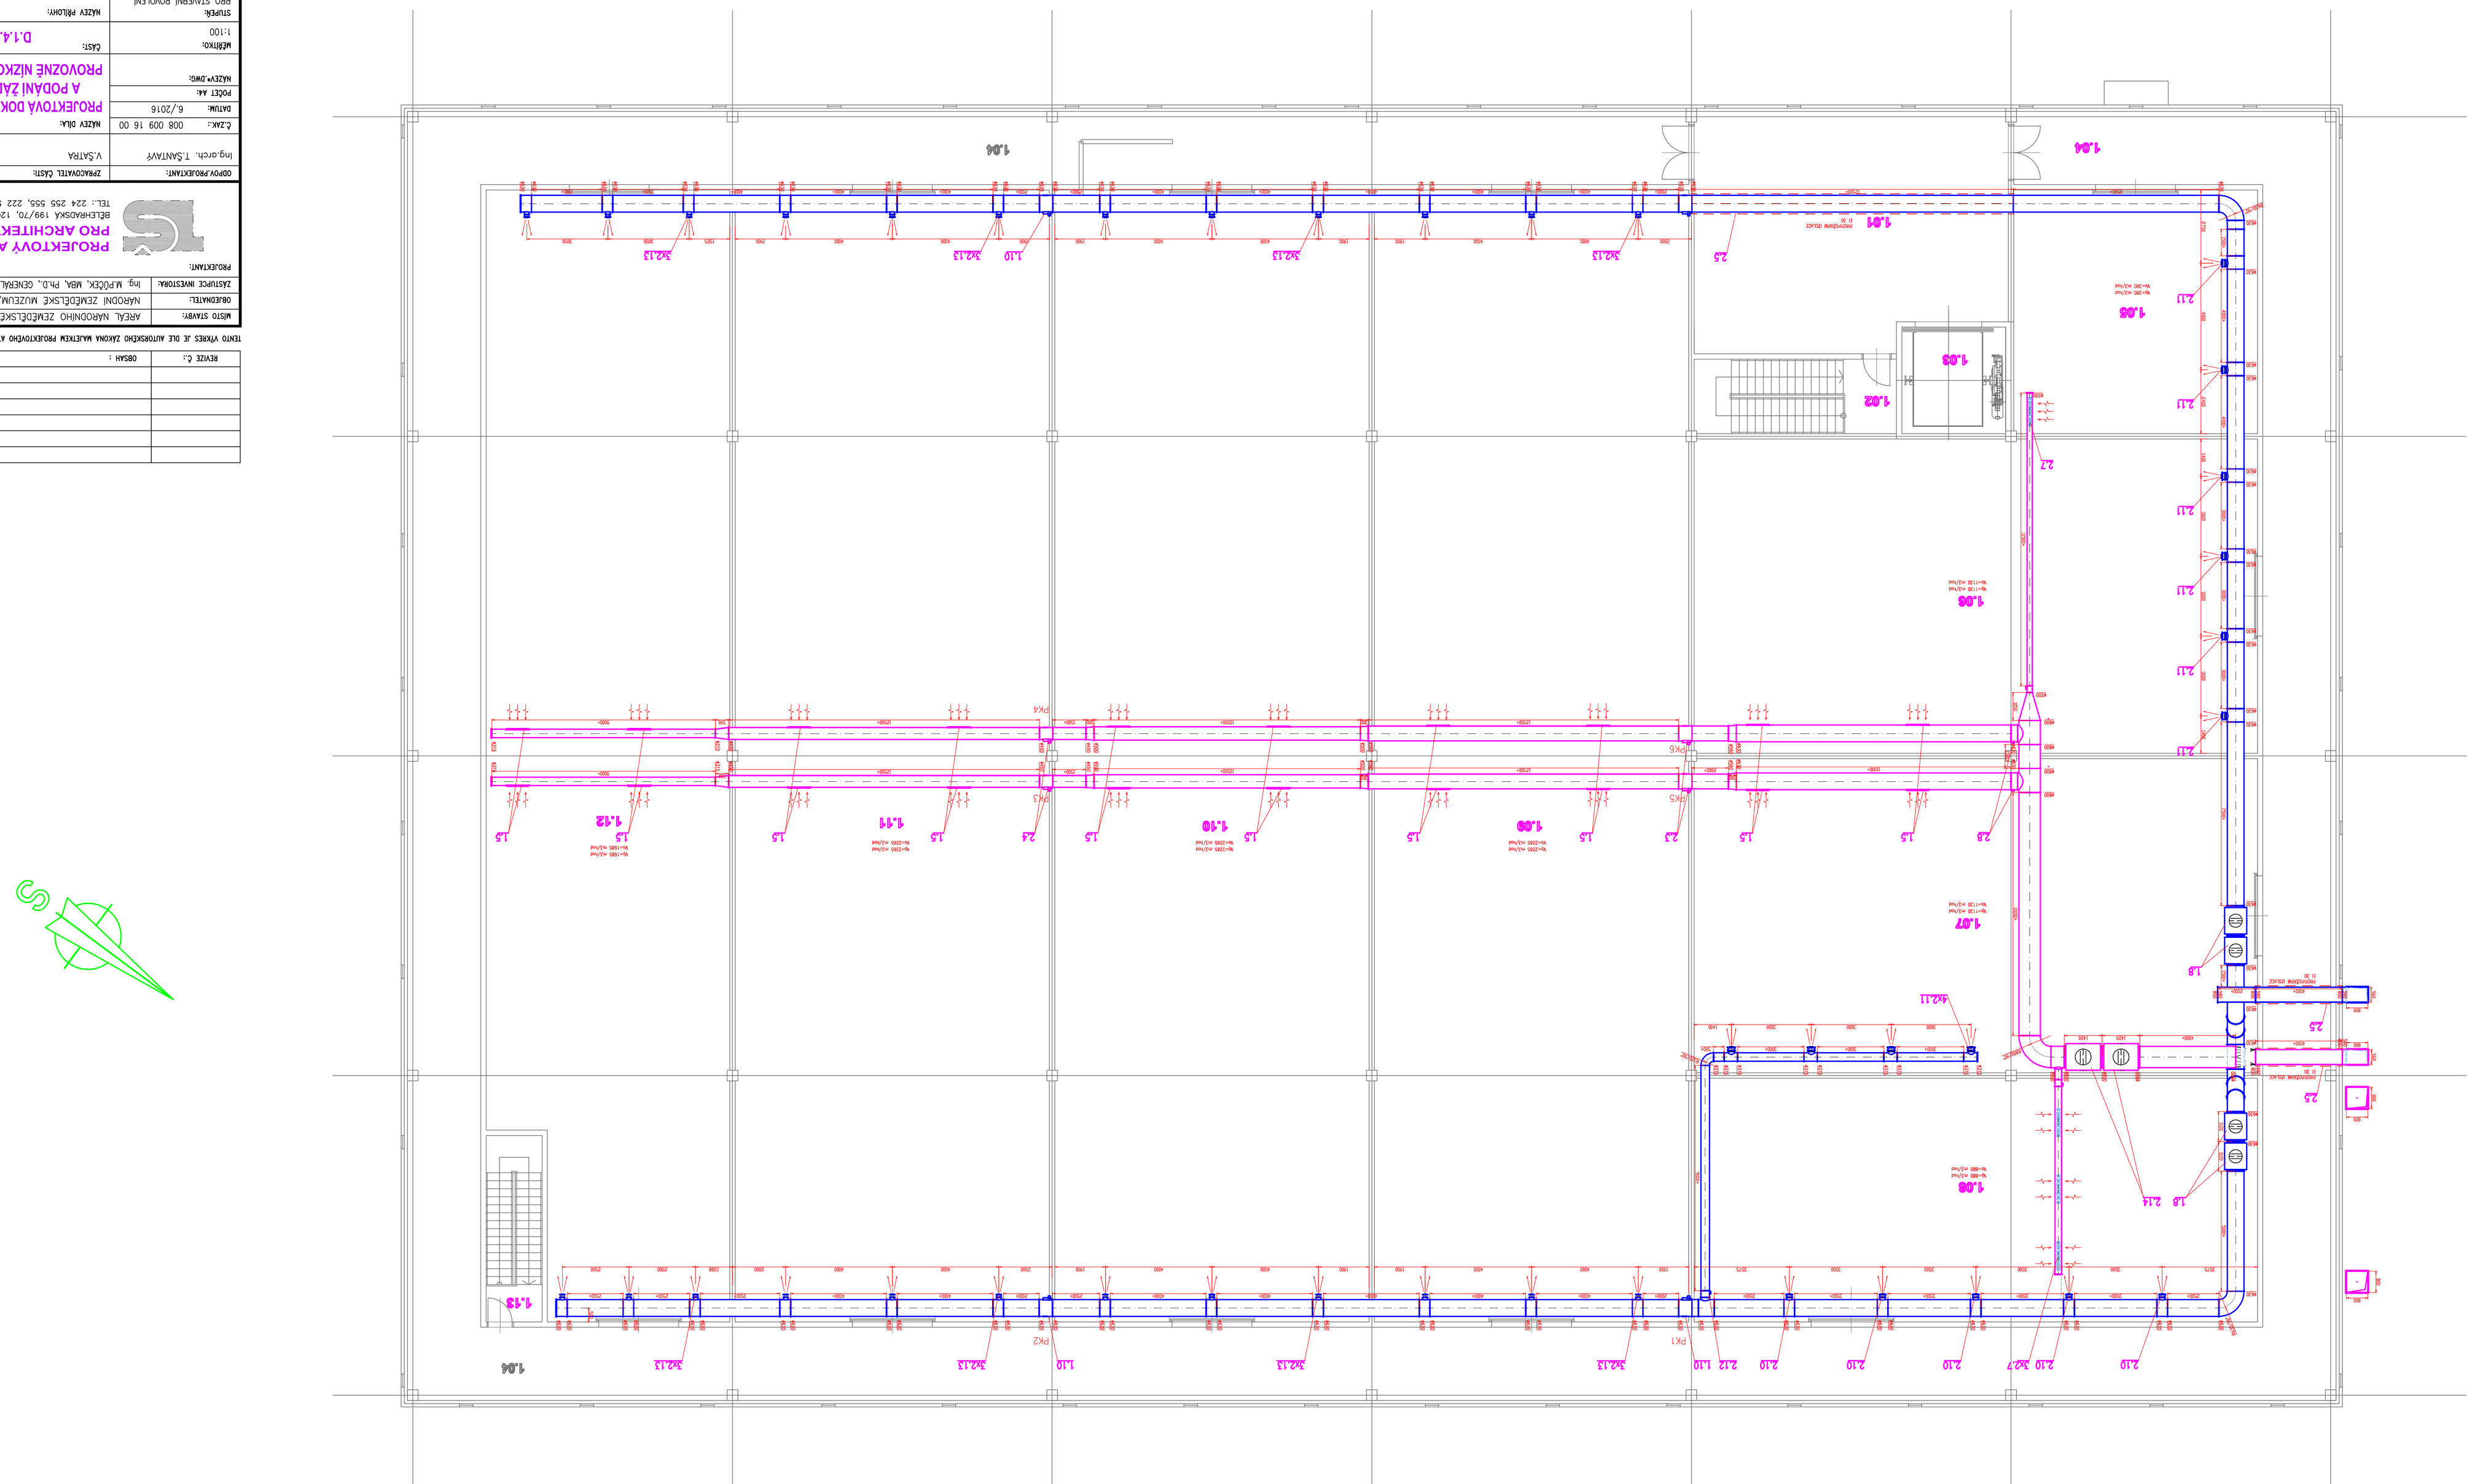

MÍSTO STAVBY:	AREÁL NÁRODNÍHO ZEMĚDĚLSKÉHO MUZEA V ČASLAVI, JENÍKOVSKÁ 176/2, 286 01 ČÁSLAVA
OBJEDNATEL:	NÁRODNÍ ZEMĚDĚLSKÉ MUZEUM, S.P.O., KOSTELNÍ 44, 170 00 PRAHA 7
ZÁSTUPCE INVESTORA:	Ing. M.Půček, MBA, Ph.D., GENERÁLNÍ ŘEDITEL A Ing. Z.Vích, CSc, PROVOZNĚ-EKONOMICKÝ NÁMĚSTEK
PROJEKTANT:	PROJEKTOVÝ ATELIÉR PRO ARCHITEKTURU A POZEMNÍ STAVBY, s.r.o. BŘELEHRADSKÁ 199/70, 120 00, PRAHA 2, IČO : 45308616 TEL.: 224 255 555, 222 512 997 WWW.ATELIERTS.CZ EMAIL: ATELIERTS@ATELIERTS.CZ

ODPOV.PROJEKTANT:	ZPRACOVATEL ČÁSTI:	KRESLIL:	KONTROLOVAL:
Ing.arch. T.ŠANTAVÝ	V.ŠATRA	V.ŠATRA	Ing.arch. T.ŠANTAVÝ

Č.ZAK.: 008 009 16 00	NÁZEV DÍLA:	Č.PARE.:
DATUM: 6./2016	PROJEKTOVÁ DOKUMENTACE PRO STAVEBNÍ POVOLENÍ A PODÁNÍ ŽÁDOSTI O PODPORU Z IROP PRO PROVOZNĚ NÍZKONÁKLADOVÝ DEPOZITÁŘ ČASLAV	
FORMÁT: A4:		
MĚŘÍTKO: 1:100	ČÁST: D.1.4.3 VZDUCHOTECHNIKA	
STUPEŇ: PRO STAVEBNÍ POVOLENÍ	NÁZEV PŘÍLOHY: PŮDORYS 2.NP	Č.PŘÍLOHY: D.1.4.3.3
PROFESE: VZDUCHOTECHNIKA		

TENTO VÝKRES JE DÍLE AUTORSKÉHO ZÁKONA MAJETKEM PROJEKTOVÉHO ATELIÉRU, JEHO KOPÍROVÁNÍ A ROZŠIŘOVÁNÍ JE MOŽNO POUZE SE SOUHLASEM AUTORA

REVIZE Č.:	OBSAH :	DATUM :