STAVBA :

PROJEKTOVÁ DOKUMENTACE PRO STAVEBNÍ POVOLENÍ A PODANÍ ŽÁDOSTI O PODPORU Z IROP PRO PROVOZNĚ NÍZKONÁKLADOVÝ DEPOZITÁŘ ČÁSLAV

DATUM :	06/2016	FORMÁT :	A1
VYPRACOVAL :	Michael PIPEK, T: 731 173 457	STUPEŇ :	DPS
PROFESE :	F 1.4h SLABOPROUDÉ ROZVODY	OBSAH :	008 009 16 00
	EPS, STRUKTUROVANÁ KABELÁŽ		
NÁZEV PŘÍLOHY :	PUDORYS 2.NP	POČET LISTŮ :	D.1.4.5-03

PROJEKTOVÝ ATELIÉR
PRO ARCHITEKTURU A POZEMNÍ STAVBY, s.r.o.
IČ:27483616 DIČ:CZ27483616 PRAHA 2, NÁ PŘÍKOPĚ 859/22, 120 00 : 453 08 16
TEL.: 222 516 334, 222 512 997 FAX: 222 512 997 EMAIL: ATELIER@ATELIER5.CZ

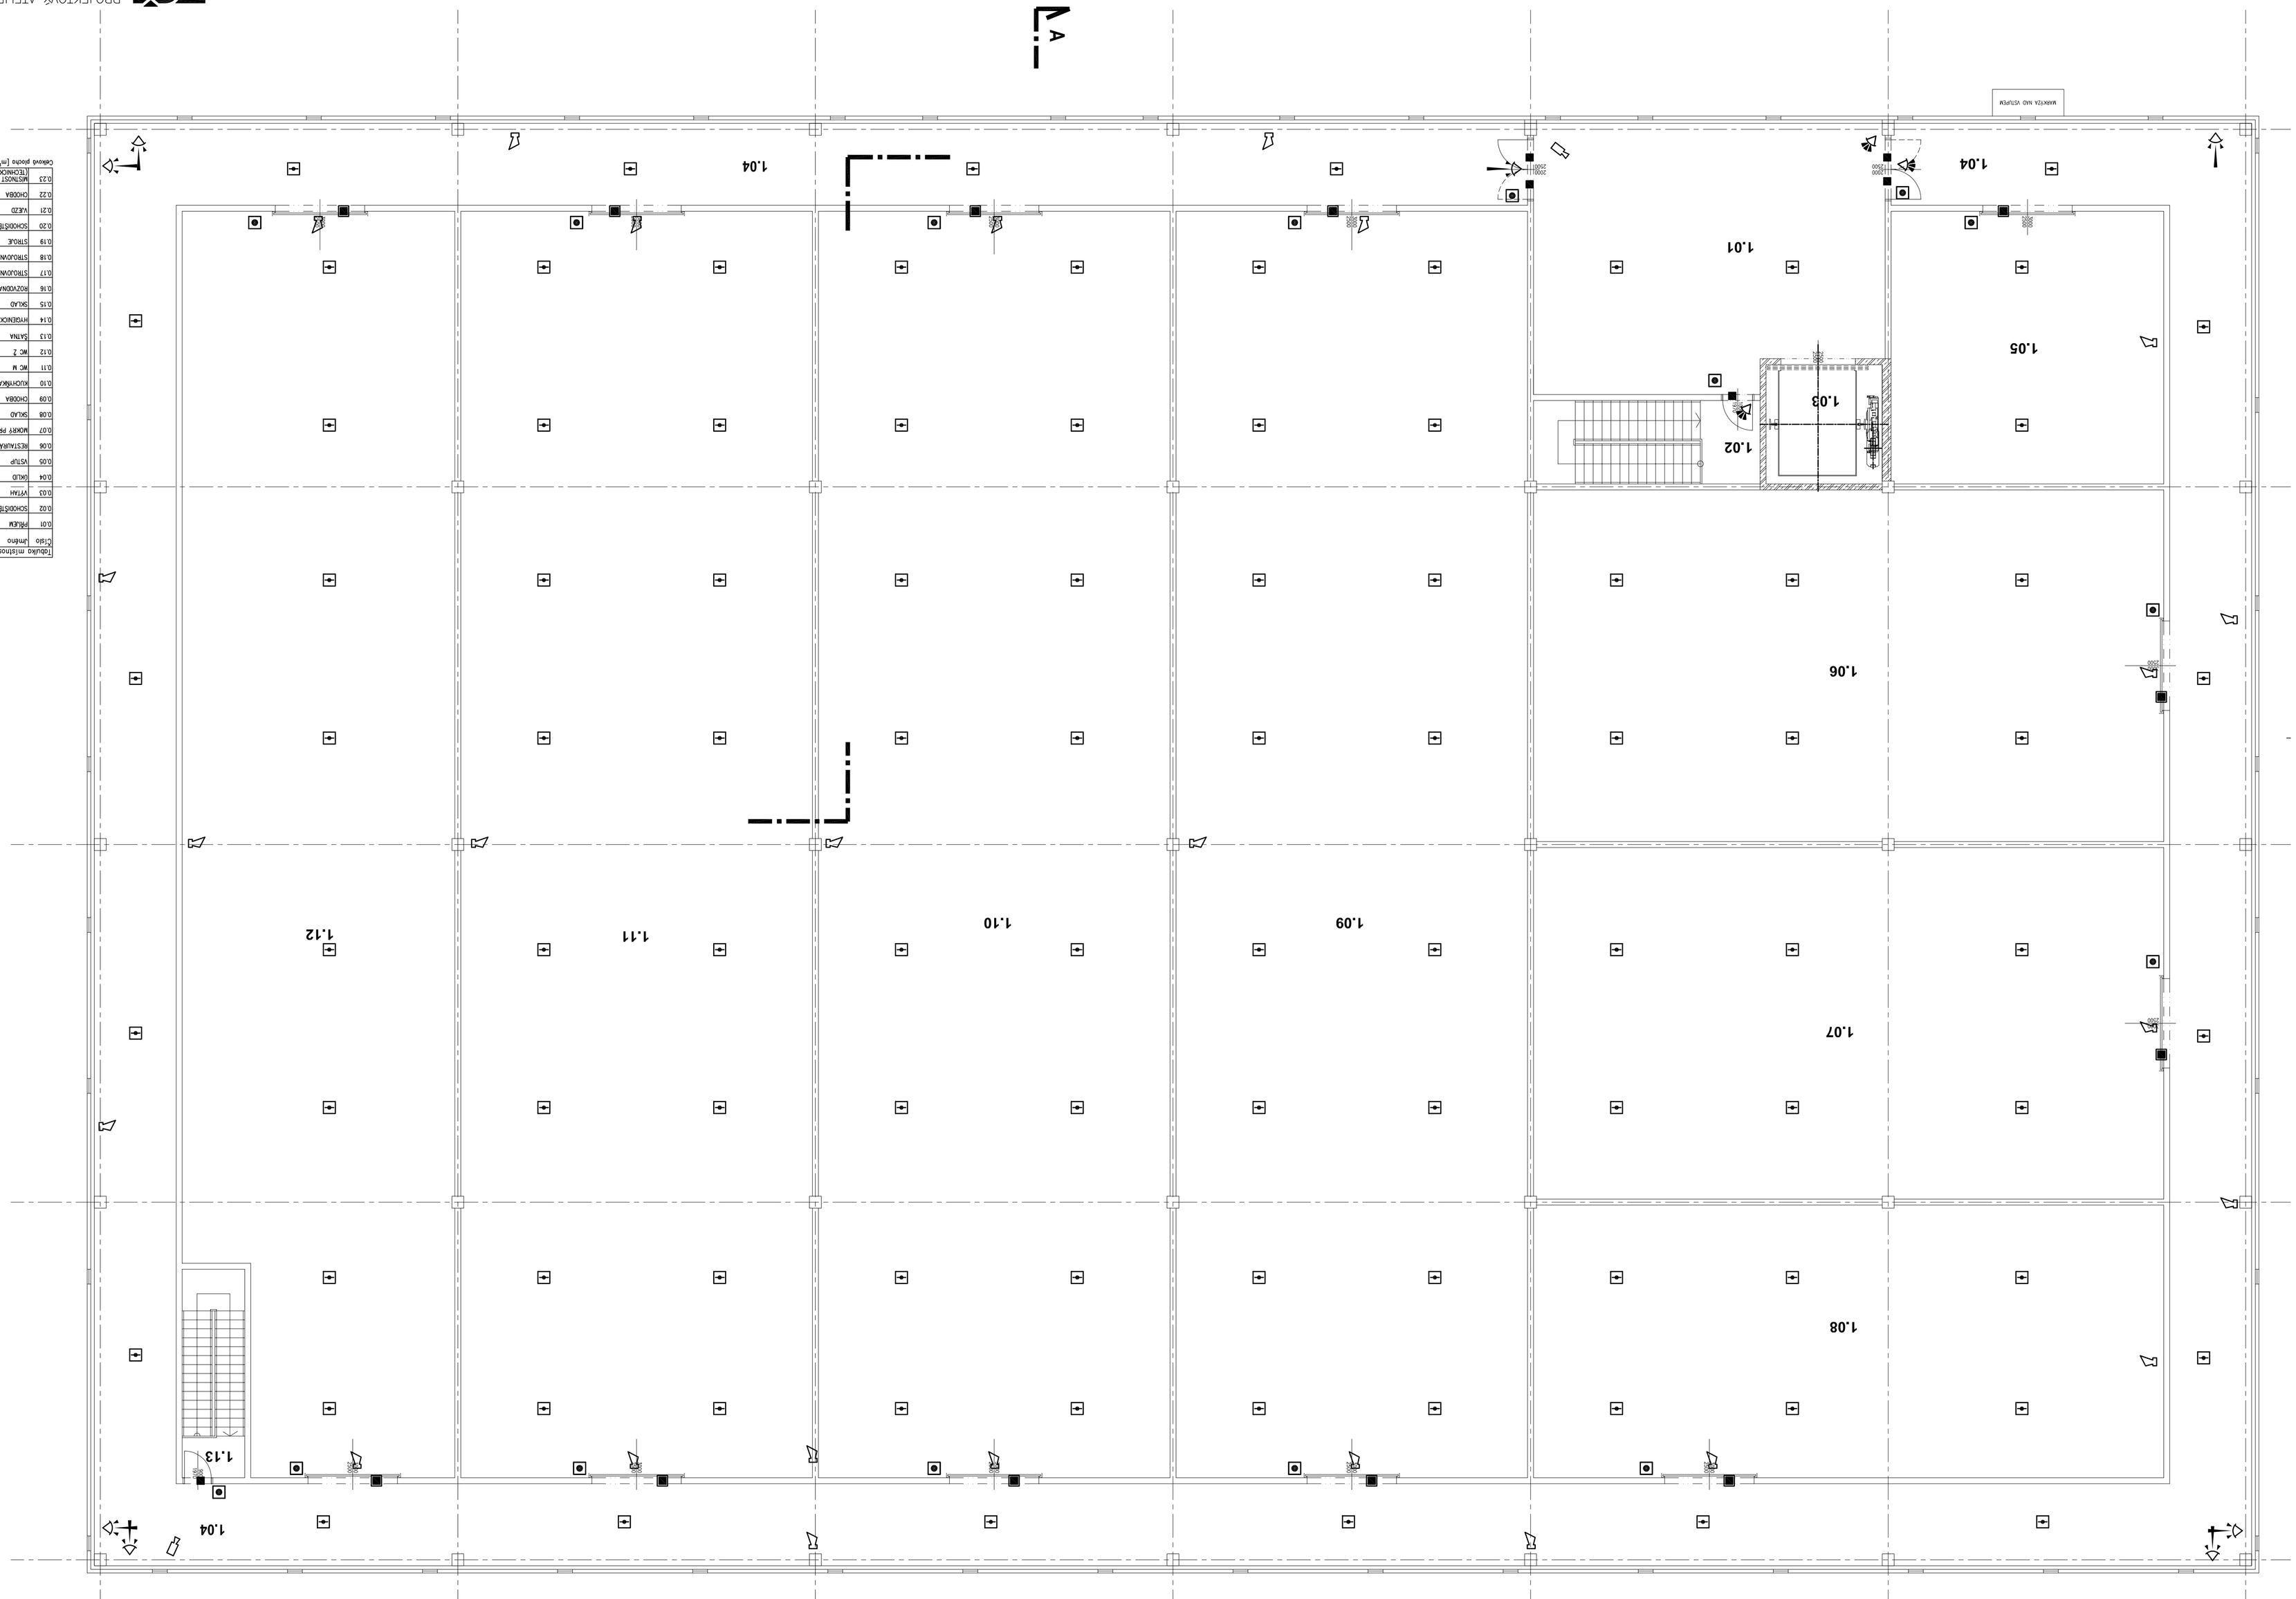

Číslo	Jméno	Plocha [m²]	Poznámka
Podlaha místností			
0.01	PŘEDSÍŇ	119,49	
0.02	SCHODIŠTĚ	21,27	
0.03	VÝTAH	15,6	
0.04	CHLD	1,5	
0.05	VSTUP	6,84	
0.06	RECEPČNÍ PULT	13,58	
0.07	MOKRÝ PROCES	5,19	
0.08	SKLAD	5,13	
0.09	CHODBA	472,4	
0.10	KUCHYŇKA	5,07	
0.11	WC M	3,35	
0.12	WC Ž	3,35	
0.13	ŠATNA	16,98	
0.14	HYGIENICKÉ ZÁZEMÍ	6,3	
0.15	SKLAD	64,5	
0.16	ROZVODNA	19,52	
0.17	STROJOVNA VZT	79,85	
0.18	STROJOVNA UT	14,17	
0.19	STROJE	2412,7	
0.20	SCHODIŠTĚ	14,7	
0.21	VÉ.ŠD	20,31	
0.22	CHODBA	36,3	
0.23	MÍSTNOST EPS	9,08	
	TECHNICKÁ MÍSTNOST)		

Obvodová plocha [m²] 3427,21