



PŮDORYS STROPU  
M 1:100

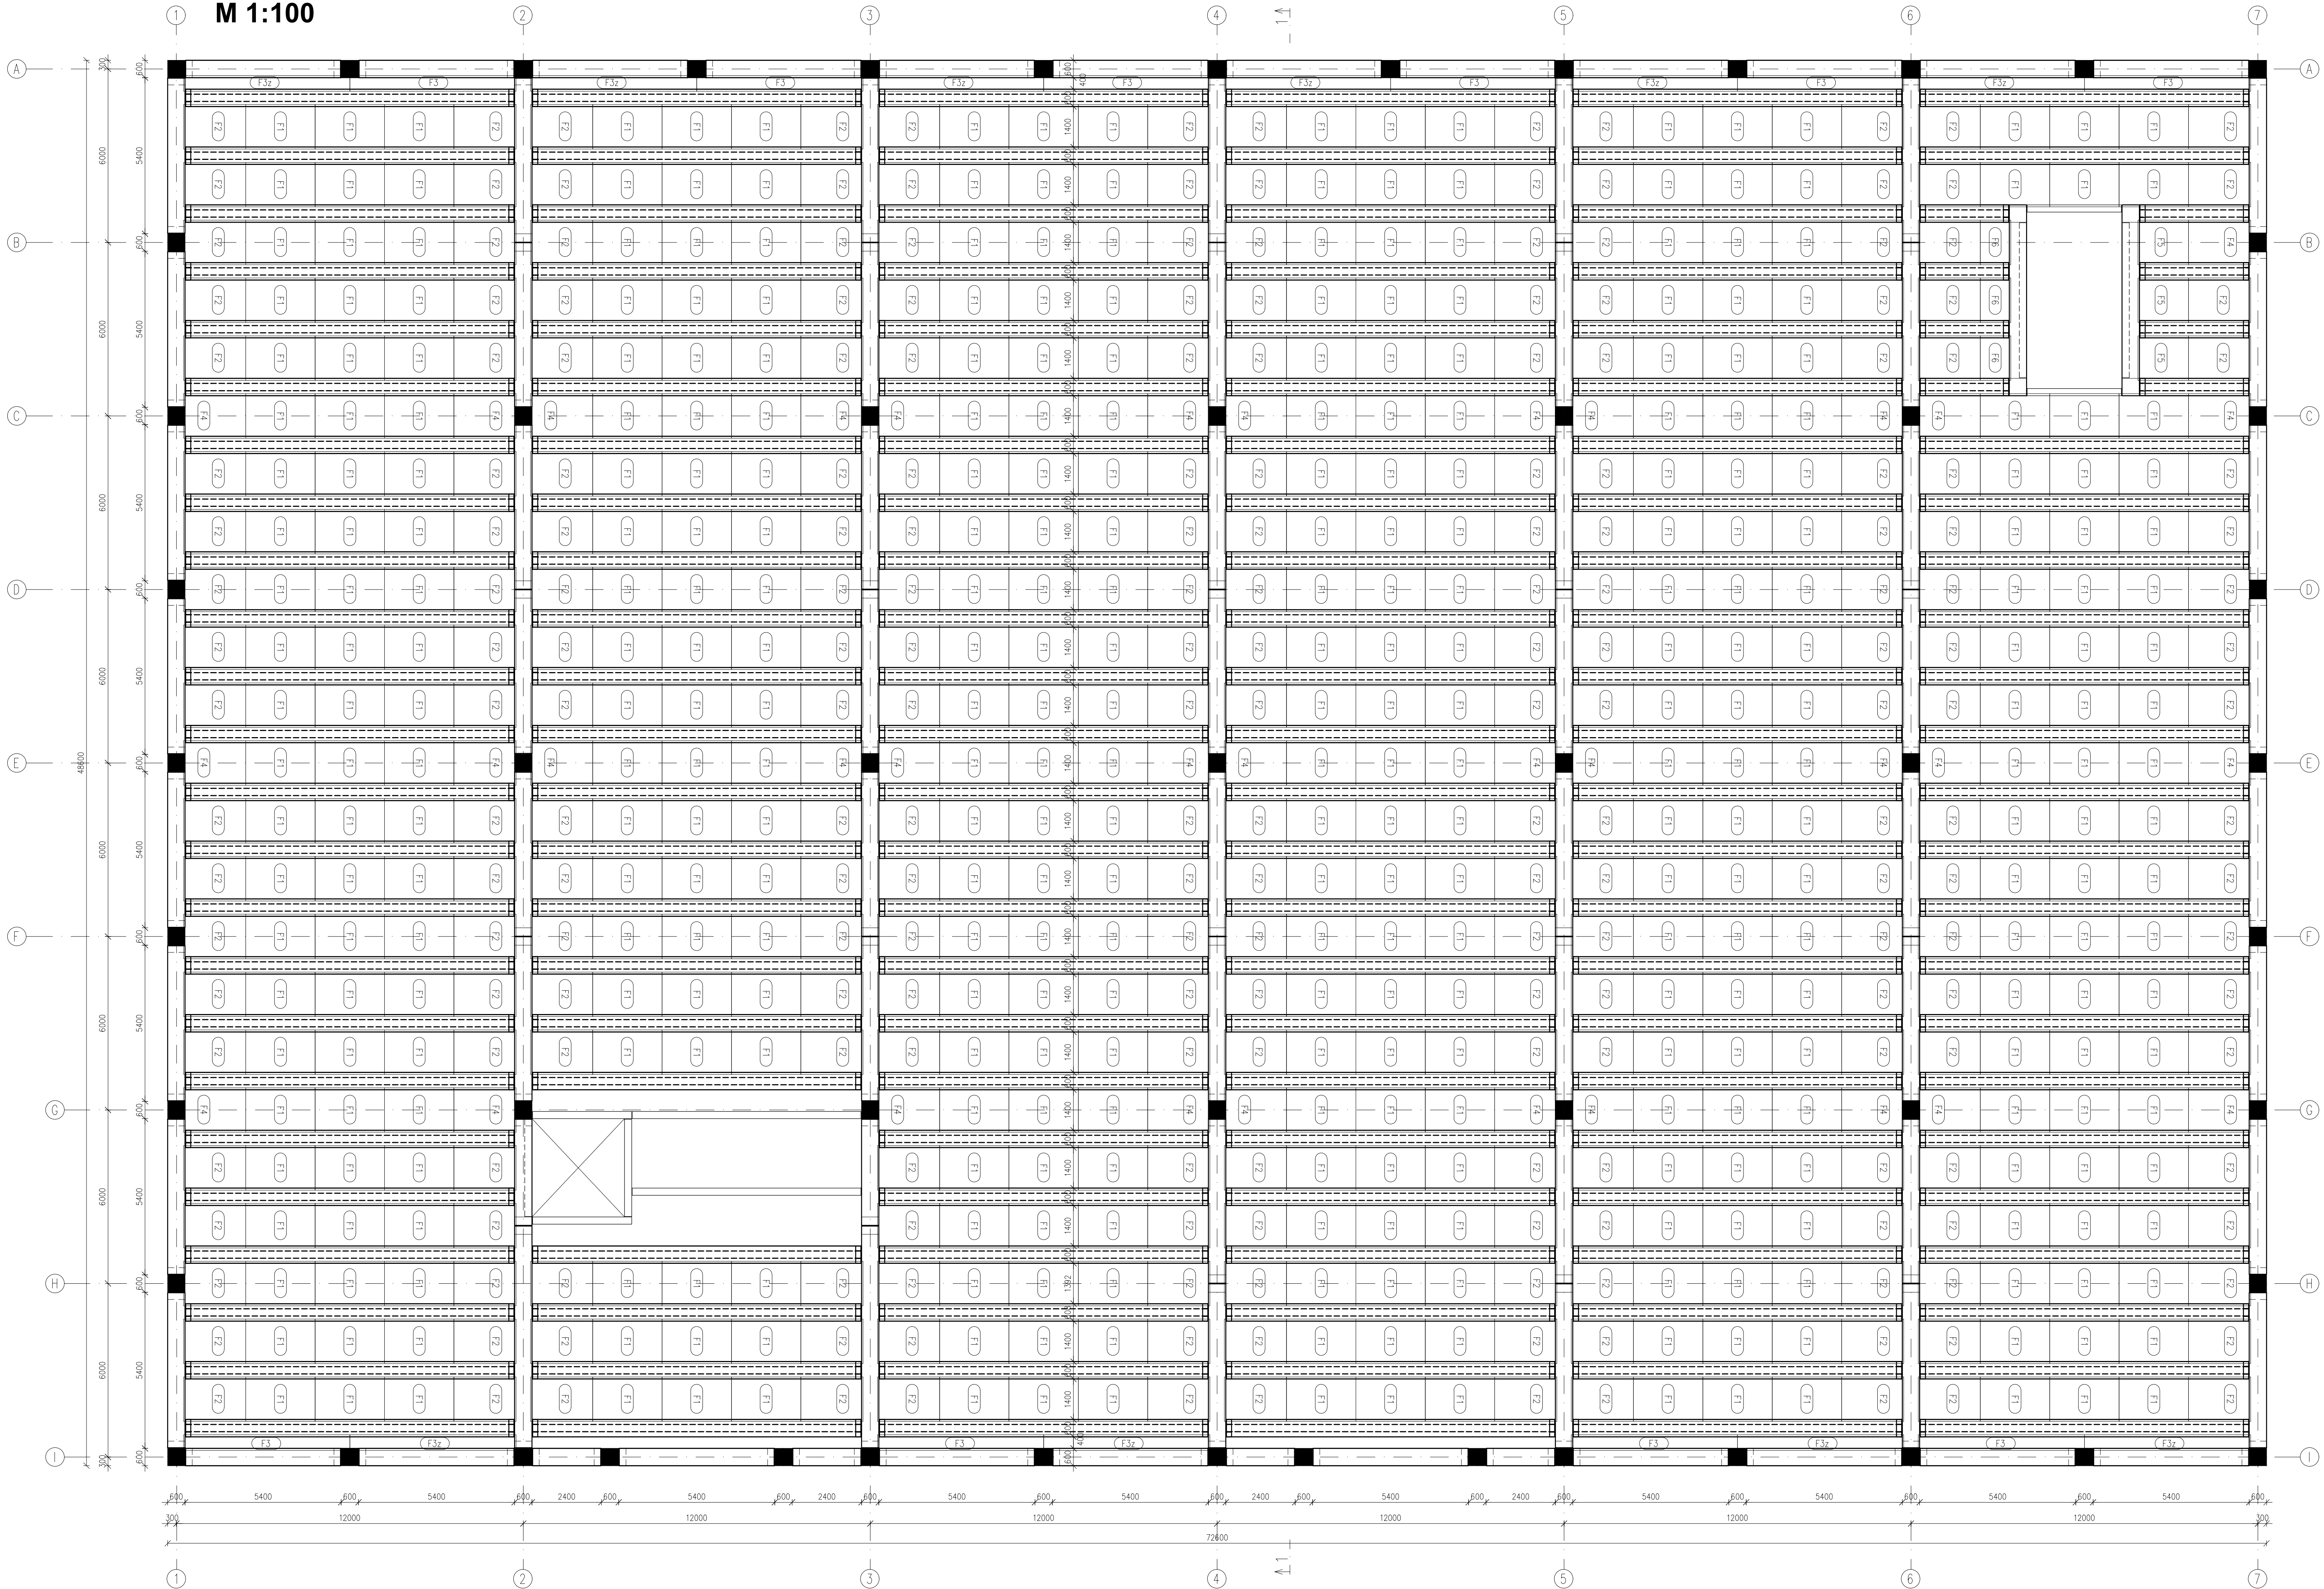

AKTUÁLNÍ VERZE KE DNI 29.06.2016

±0,000 = 430,150 m n.m. B.p.v.

ZMĚNA	DATUM	OBSAH
....	....	....
....	....	....
....	....	....

Vedoucí projektant	Odpovědný projektant	Vypracoval	 P&S Group Pardubická 326 537 01 Chrudim tel. 46666643 e-mail: p&schrudim@p&schrudim.cz	
ING. V. DIBELKA, Ph.D.	ING. V. DIBELKA, Ph.D.	JOSEF ŠÍF		
Investor: <b>Národní zemědělské muzeum, Praha</b>				
Akce: <b>Nízkonákladový depozitář Čáslav</b>				
Výkres: <b>Strop nad 1.np</b>			Formát Datum Měřítko Účel č. zakázky č. kopie	6A4 29.06.2016 1:100 RP xxxxxxxxxx č. výkresu
				01