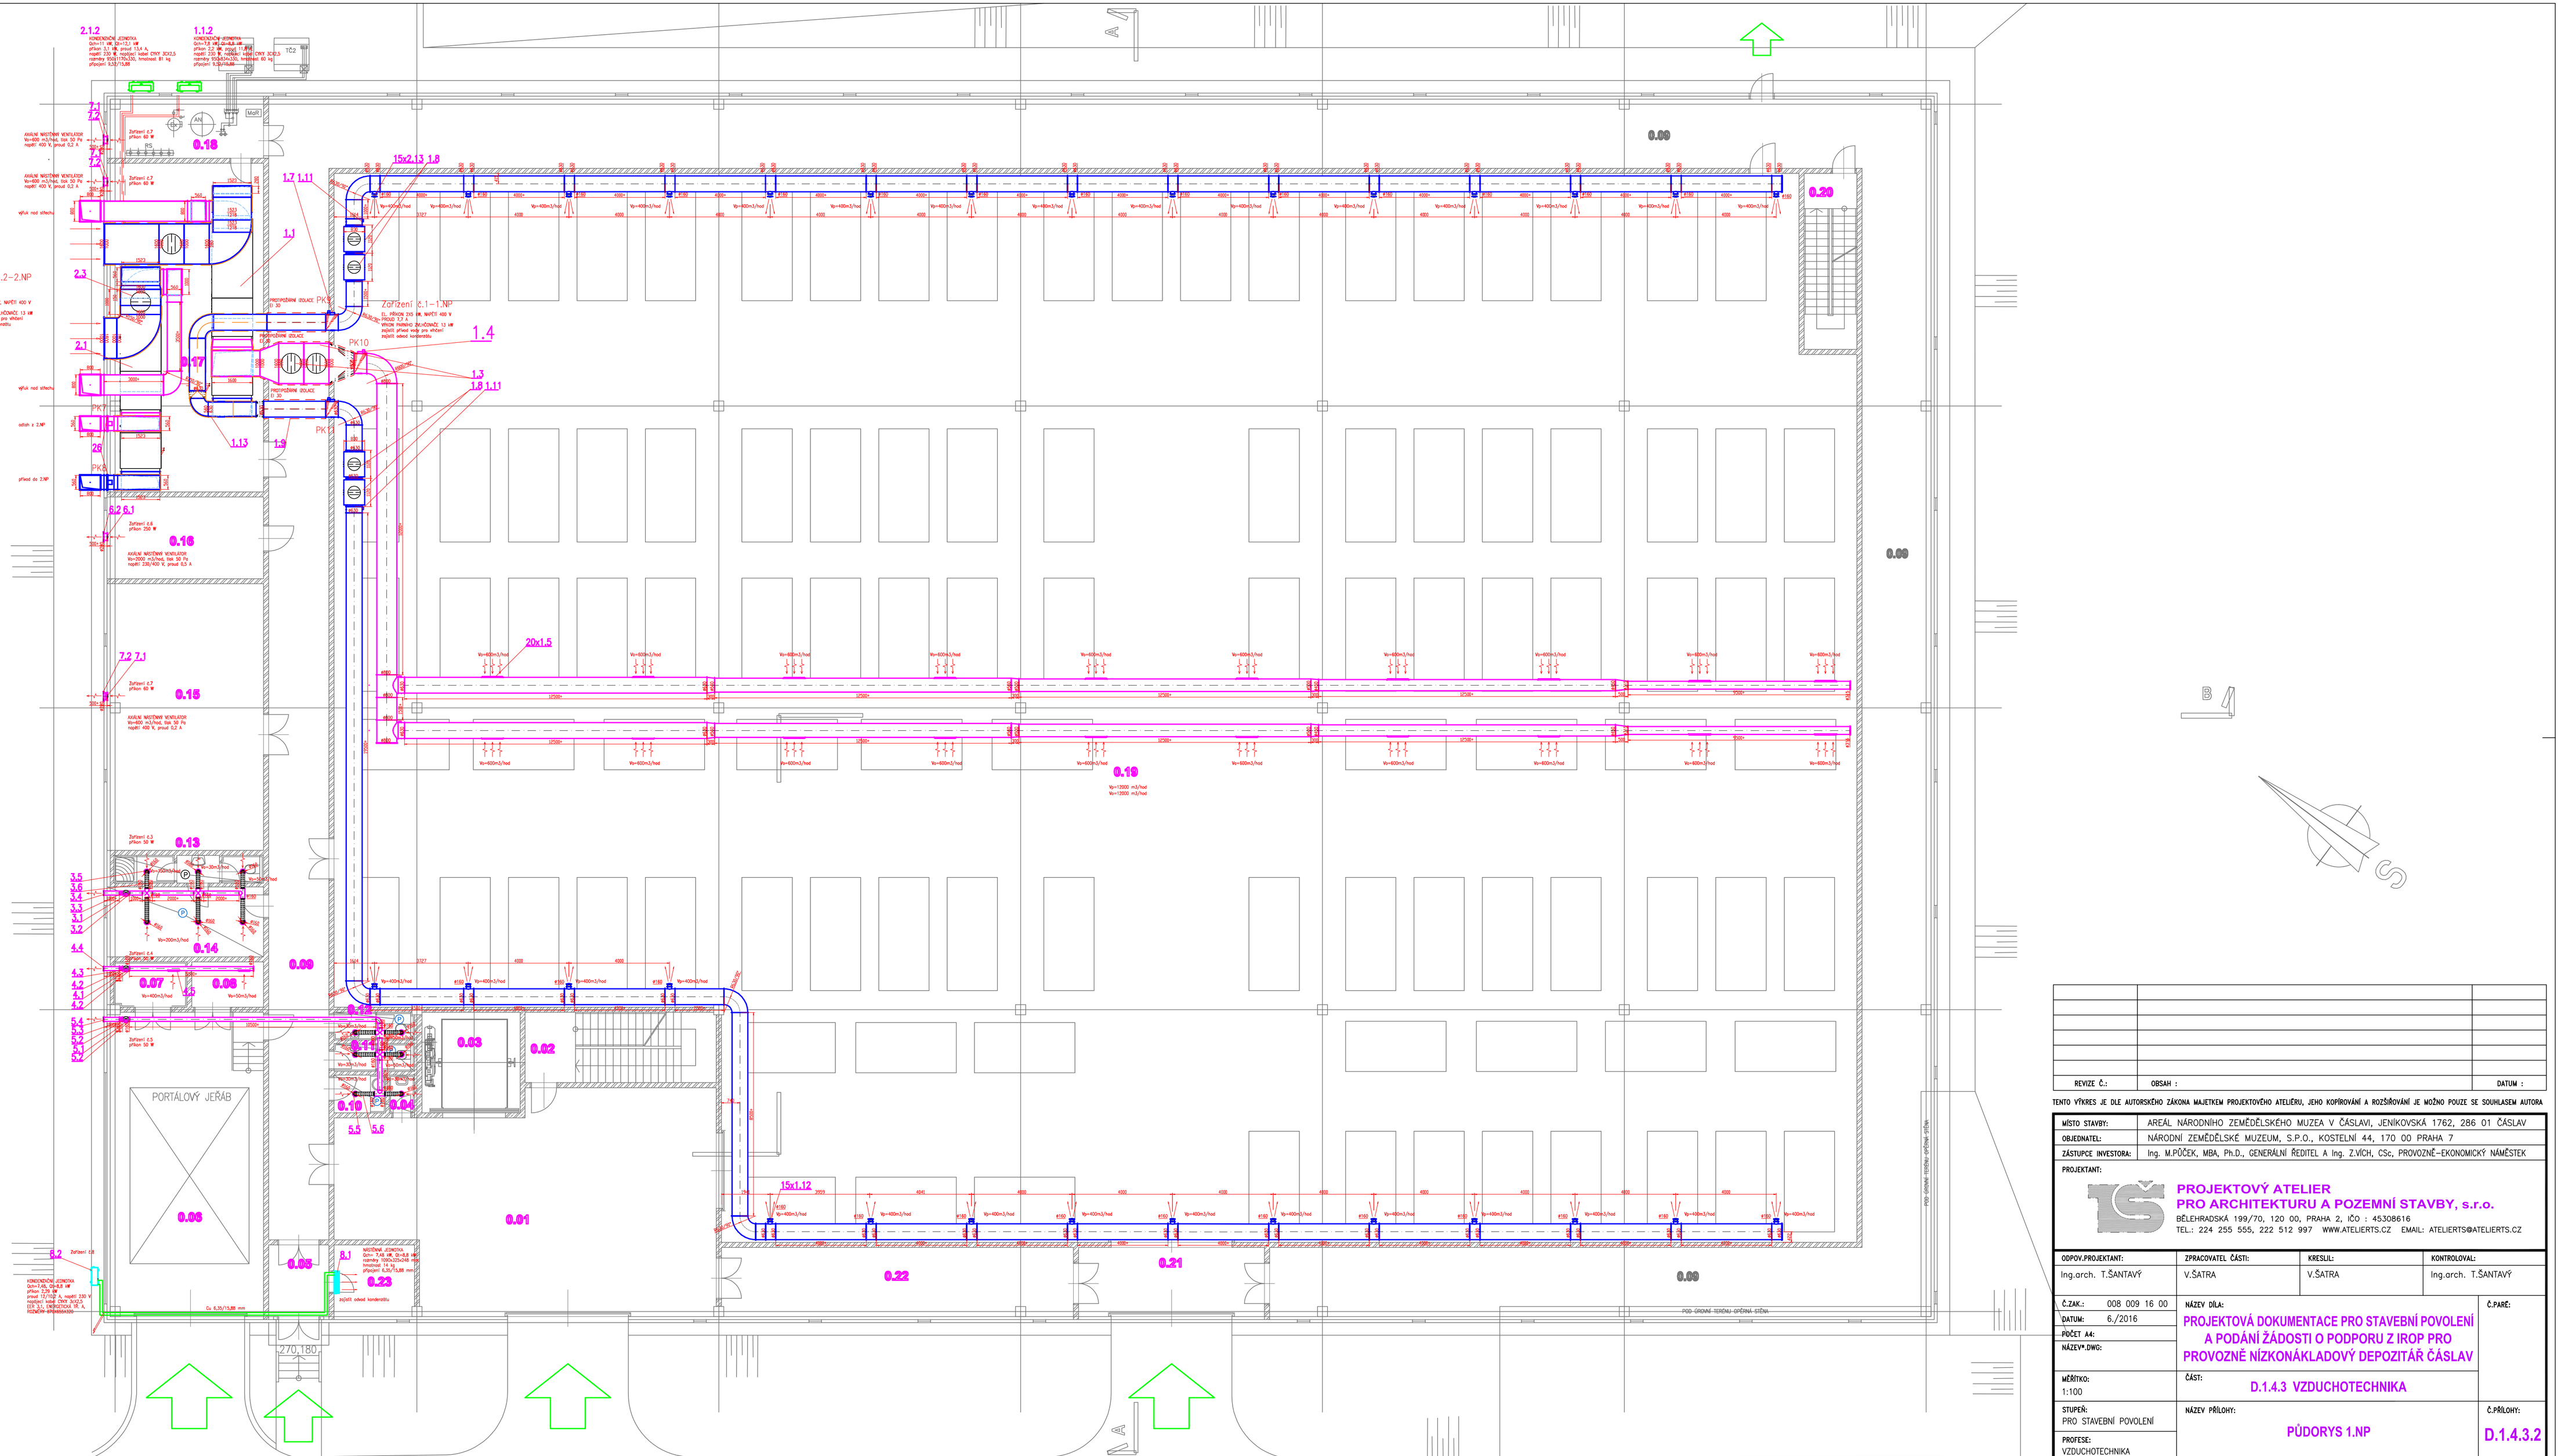

REVIZE Č.:	OBSAH :	DATUM :

TENTO VÝKRES JE DLE AUTORSKÉHO ZÁKONA MAJETKEM PROJEKTOVÉHO ATELIÉRU, JEHO KOPÍROVÁNÍ A ROZŠIŘOVÁNÍ JE MOŽNO POUZE SE SOUHLASEM AUTORA

MÍSTO STAVBY:	AREÁL NÁRODNÍHO ZEMĚDĚLSKÉHO MUZEA V ČÁSLAVI, JENÍKOVSKÁ 1762, 286 01 ČÁSLAV
OBJEDNATEL:	NÁRODNÍ ZEMĚDĚLSKÉ MUZEUM, S.P.O., KOSTELNÍ 44, 170 00 PRAHA 7
ZÁSTUPCE INVESTORA:	Ing. M.PŮČEK, MBA, Ph.D., GENERÁLNÍ ŘEDITEL A Ing. Z.VÍCH, CSc, PROVOZNĚ–EKONOMICKÝ NÁMĚSTEK

PROJEKTANT:
PROJEKTOVÝ ATELIER
PRO ARCHITEKTURU A POZEMNÍ STAVBY, s.r.o.
BĚLEHRADSKÁ 199/70, 120 00, PRAHA 2, IČO : 45308616
TEL.: 224 255 555, 222 512 997 WWW.ATELIERTS.CZ EMAIL: ATELIERTS@ATELIERTS.CZ

ODPOV.PROJEKTANT:	ZPRACOVATEL ČÁSTI:	KRESLIL:	KONTROLOVAL:
Ing.arch. T.ŠANTAVÝ	V.ŠATRA	V.ŠATRA	Ing.arch. T.ŠANTAVÝ

Č.ZAK.: 008 009 16 00	NÁZEV DÍLA: PROJEKTOVÁ DOKUMENTACE PRO STAVEBNÍ POVOLENÍ A PODÁNÍ ŽÁDOSTI O PODPORU Z IROP PRO PROVOZNĚ NÍZKONÁKLADOVÝ DEPOZITÁŘ ČÁSLAV	Č.PARÉ:
DATUM: 6./2016		
POČET A4:		
NÁZEV*.DWG:		
MĚŘÍTKO: 1:100	ČÁST: D.1.4.3 VZDUCHOTECHNIKA	
STUPEŇ: PRO STAVEBNÍ POVOLENÍ	NÁZEV PŘÍLOHY: PŮDORYS 1.NP	Č.PŘÍLOHY: D.1.4.3.2
PROFESE: VZDUCHOTECHNIKA		