


VJEZD NA STAVENIŠTĚ

KÁCENÍ STROMŮ

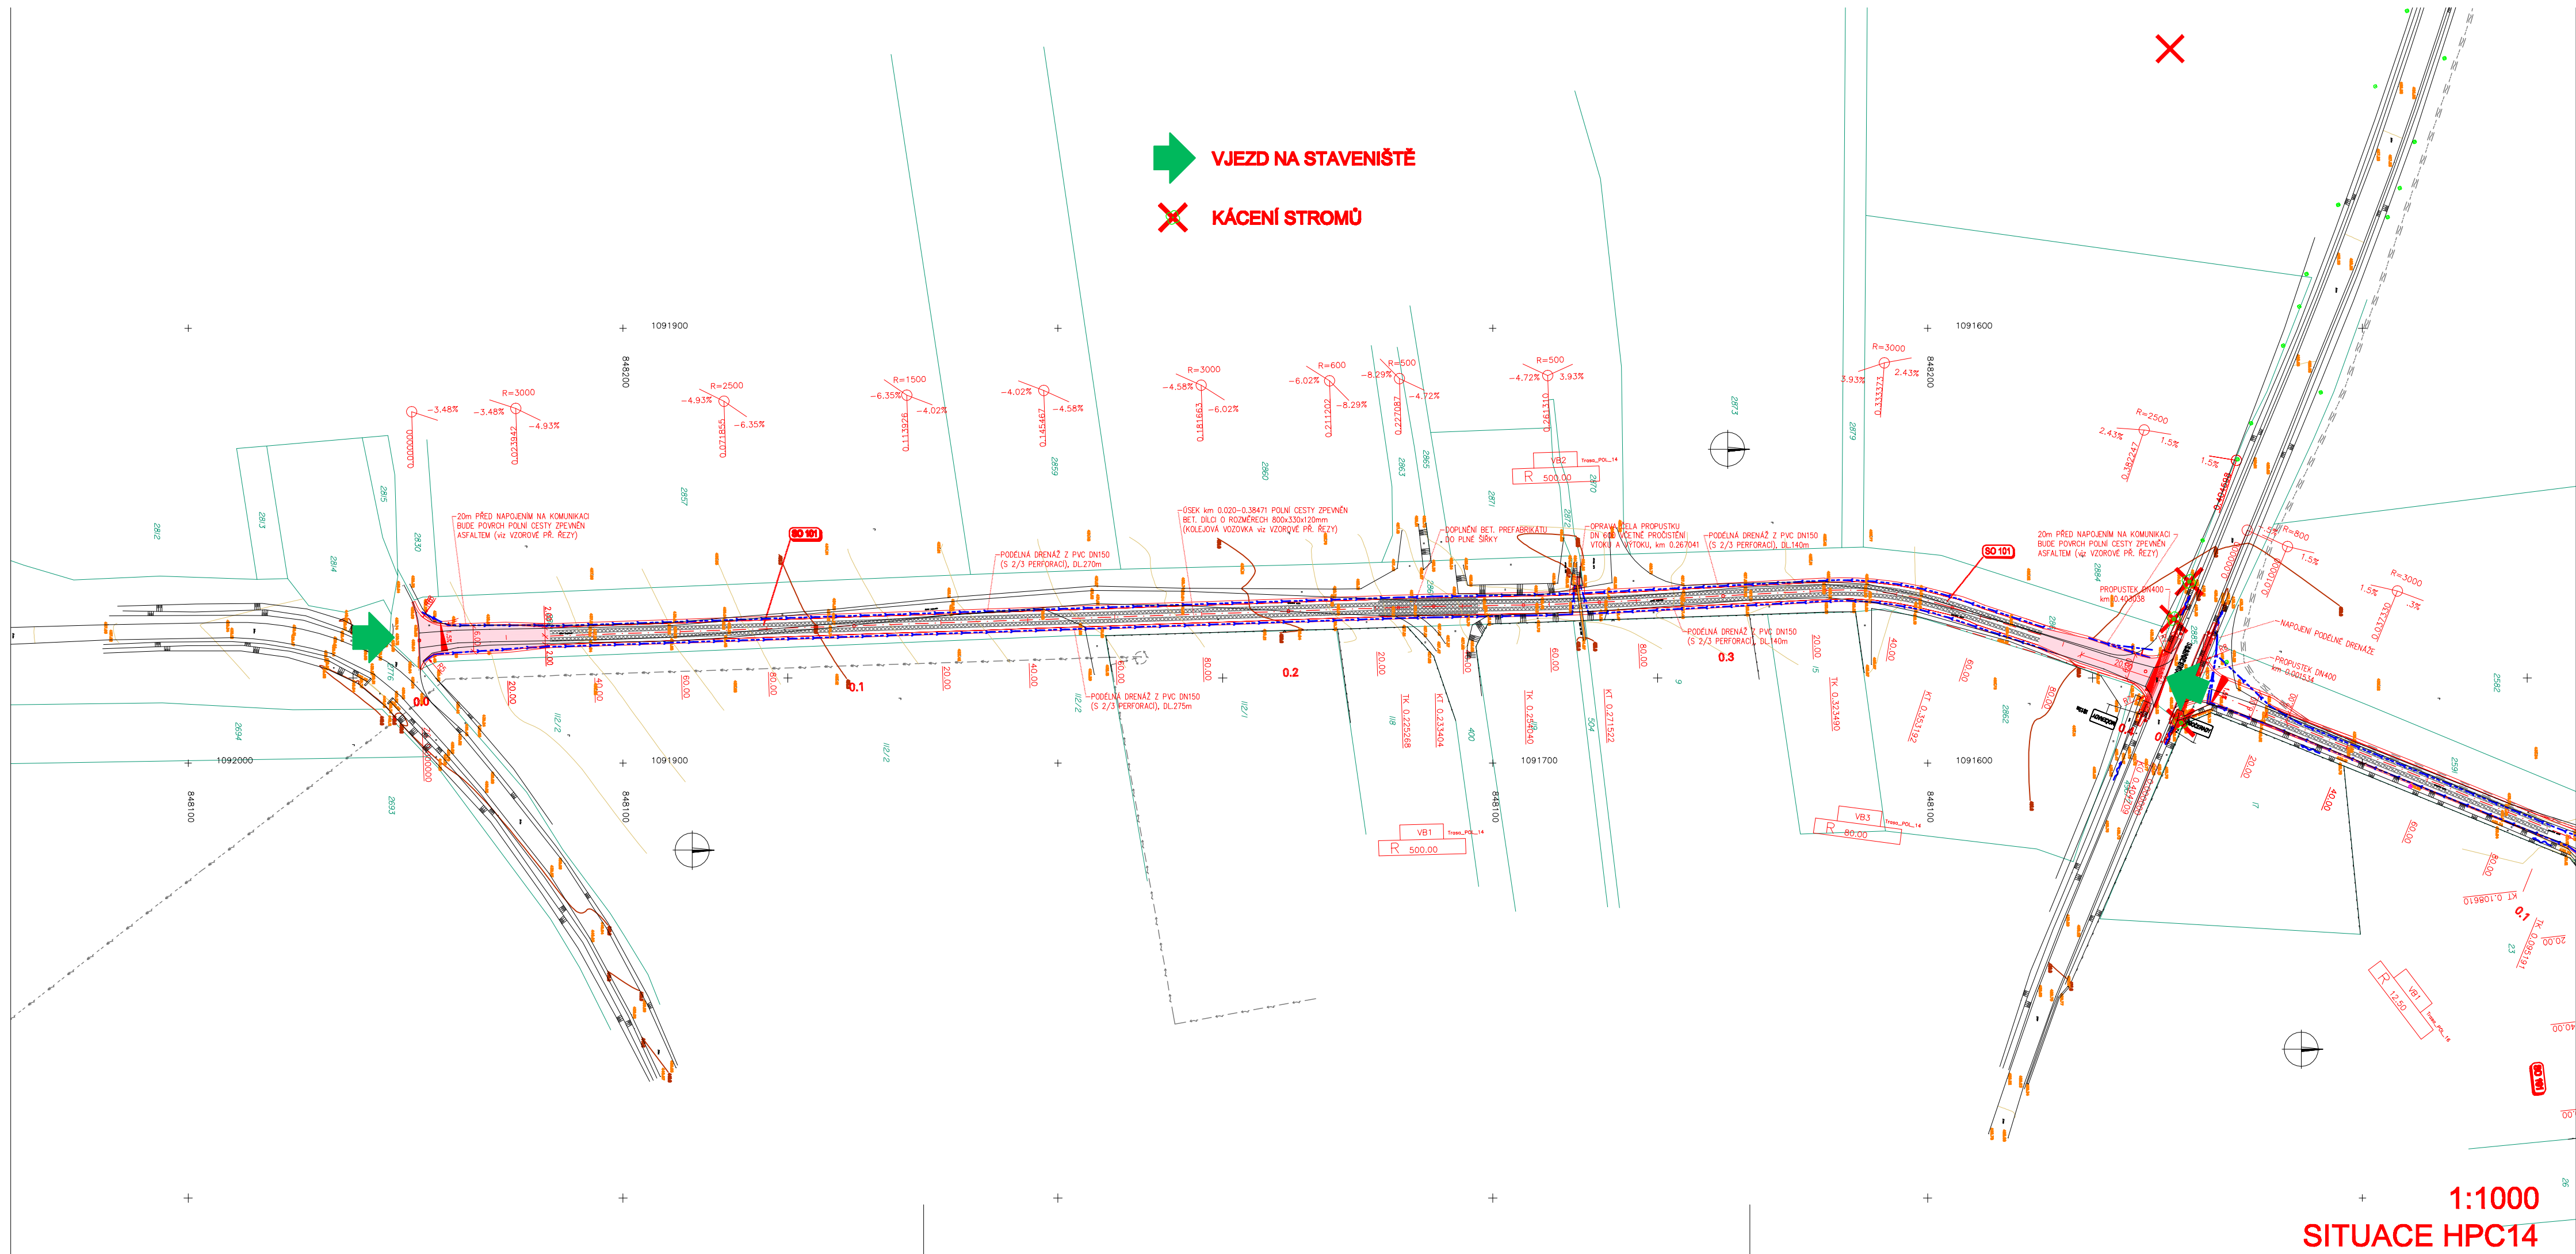

+ 1:1000
SITUACE HPC14