


SITUACE - POLNÍ CESTA HPC 14
KATEGORIE - P4/30
M 1:500

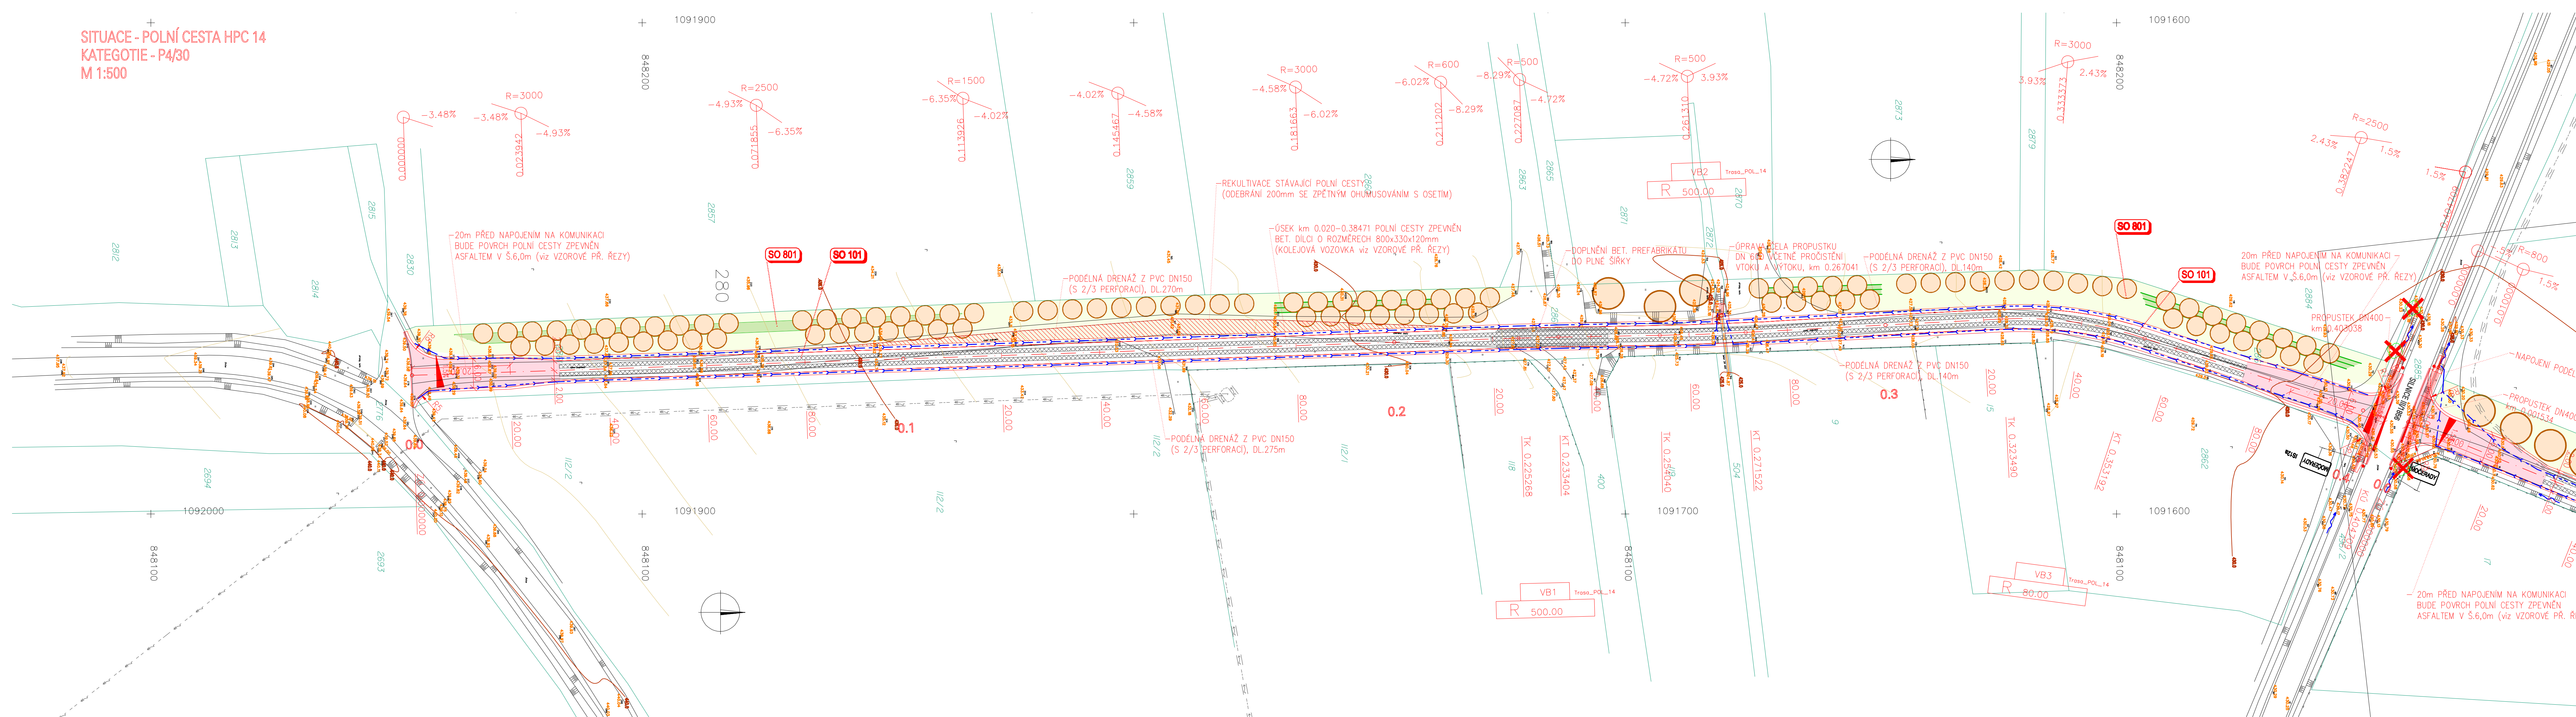

LEGENDA:

SEZNAM STAVEBNÍCH OBJEKTŮ:

SO 101 POLNÍ CESTA HPC 14
SO 801 VÝSADBA DOPROVODNÉ ZELENĚ

LEGENDA:

BAREVNÉ PLOCHY:

 KRYT VOZOVKY ASFALTOVÝ

 KOLEJOVÁ VOZOVKA Z BET. PREFABRIKÁTŮ 800x330x160 mm

ČERVENÝ SMĚROVÝ SLOUPEK, OZNAČENÍ SJEZDU

LEGENDA:

INŽENÝRSKÉ SÍTĚ:

 OPTICKÝ KABEL

STI PLYNOD

NADZEMNÍ SDĚLOVACÍ KAP

—

11



PODZEMNI VEDL

 KÁCENÍ STROMŮ

Souřadnicový systém S-JTSK, Výškový systém Bpv

B

DSP

OBJEDNATEL

ČESKÁ REPUBLIKA - MINISTERSTVO ZEMĚDĚLSTVÍ
Pozemkový úřad Domažlice
Haltravská 438, 344 37 Domažlice



POZEMKOVÉ ÚPRAVY

ZHOTOVITEL

HBH Projekt spol. s r.o.
Hlavní inženýr projektu: Ing. Ivo HEJTMAN
Pobočka Olomouc
Železniční 547/4A, 772 00 Olomouc
tel: 585 423 361, fax: 585 423 359

HBH[®] projekt
Projektová kancelář
pro dopravní a inženýrské stavby
Pobočka Olomouc
Železniční 547/4A, 772 00 Olomouc

HLAVNÍ INŽENÝR	ING. IVO HEJTMAN	<i>Hejtm</i>	 Projektová kancelář pro dopravní a inženýrské stavby Pobočka Olomouc Železniční 547/44, 772 00 Olomouc
ZODPOVĚDNÝ PROJEKTANT	ING. IVO HEJTMAN	<i>Hejtm</i>	
VYPRACOVAL	ING. IVO HEJTMAN	<i>Hejtm</i>	
KRESLIL			
KONTROLOVAL	ING. JIŘI PROCHÁZKA	<i>Procházka</i>	
KRAJ: PLZEŇSKÝ	OÚ: MOČERADY		DATUM Lистопад 2008
NÁZEV AKCE:			FORMÁT B A4
PROJEKTOVÁ DOKUMENTACE POPLNÝCH CEST, HPC14 v k.ú. Močerady			MĚRITIVO 1:500
			MŠL NEP
			Čís. zadání 100000
			Autorský čis. Autorský čis.
Název výkresu			Čís. souřadný Čís. výkresu 02
KOORDINAČNÍ SITUACE			