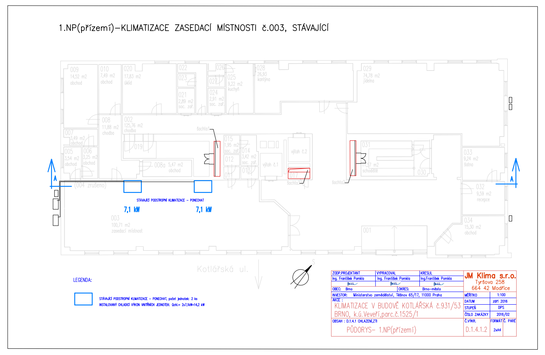
1.NP(přízemí)–KLIMATIZACE ZASEDACÍ MÍSTNOSTI č.003, STÁVAJÍCÍ
7,1 kW
7,1 kW
Kotlářská ul.
LEGENDA
KLIMATIZACE V BUDOVĚ KOTLÁŘSKÁ č.931/53
BRNO, k.ú.Veveří,parc.č.1525/1
PŮDORYS- 1.NP(přízemí)
D.1.4.1.3

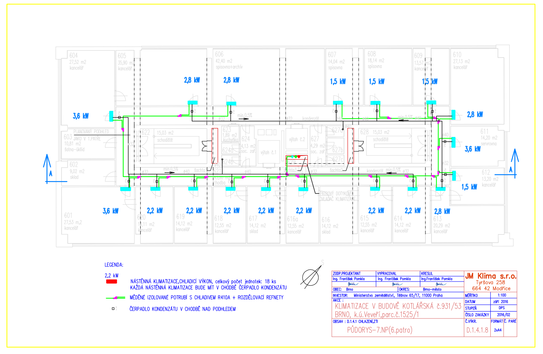
3,6 kW
2,2 kW
1,5 kW
LEGENDA
KLIMATIZACE V BUDOVĚ KOTLÁŘSKÁ č.931/53
BRNO, k.ú.Veveří,parc.č.1525/1

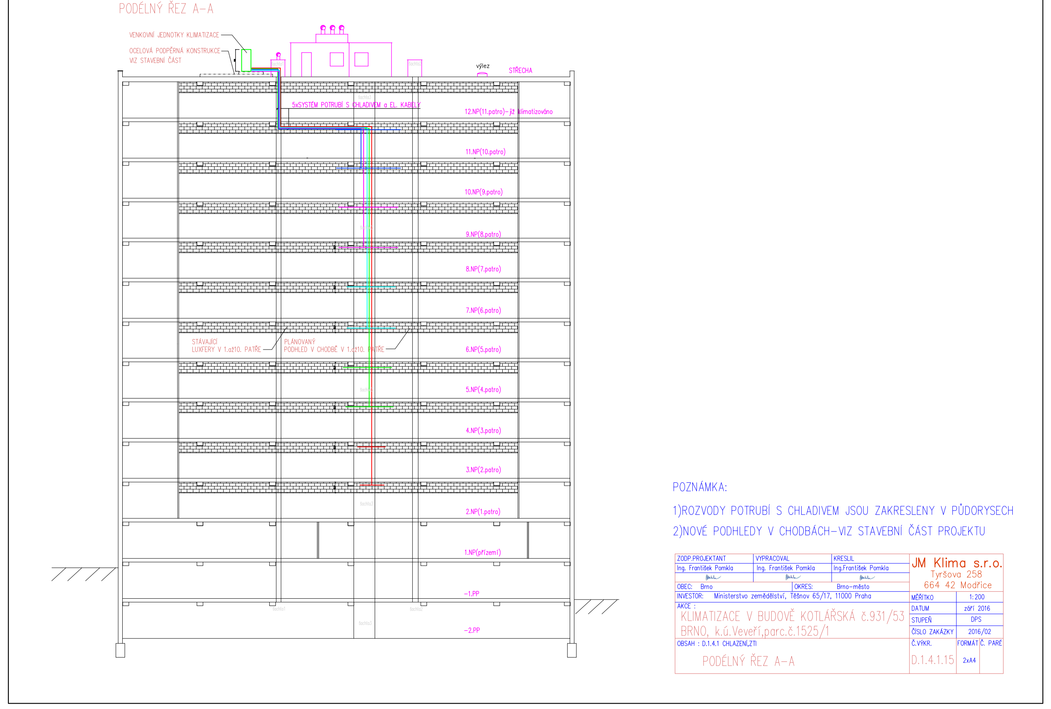
PODÉLNÝ ŘEZ A–A
VENKOVNÍ JEDNOTKY KLIMATIZACE
VIZ STAVEBNÍ ČÁST
VENKOVNÍ JEDNOTKY KLIMATIZACE
VÝTAH
STŘECHA
11.NP(10.patro)
10.NP(9.patro)
9.NP(8.patro)
8.NP(7.patro)
7.NP(6.patro)
6.NP(5.patro)
5.NP(4.patro)
4.NP(3.patro)
3.NP(2.patro)
2.NP(1.patro)
1.NP(přízem.)
-1.ZPP
-2.ZPP
POZNÁMKA:
1)ROZVODY POTRUBÍ S CHLADIVEM JSOU ZAKRESLENY V PŮDORYSECH
2)NOVÉ PODHLEDY V CHODBÁCH–VIZ STAVEBNÍ ČÁST PROJEKTU
ZODP.PROJEKTANT
Ing. František Pomiko
VYPRACOVAL
Ing.František Pomiko
KRESLIL
Ing.František Pomiko
OBEC Brno
OKRES Brno-město
KATASTR Ministerstvo zemědělství, Těšnov 65/17, 11000 Praha
AKCE
KLIMATIZACE V BUDOVĚ KOTLÁŘSKÁ č.931/53
BRNO, k.ú.Veveří,parc.č.1525/1
OBSAH D.1.4.1 CHLADIVO,ZTI
PODÉLNÝ ŘEZ A–A
JM Klima s.r.o.
Tyršova 258
664 42 Modřice
MĚŘÍTKO 1:200
DATUM ZÁŘÍ 2016
ČÍSLO SPU
ČÍSLO ZAKÁZKY 2016/02
ČÍSLO FORMÁT/Č. PARE

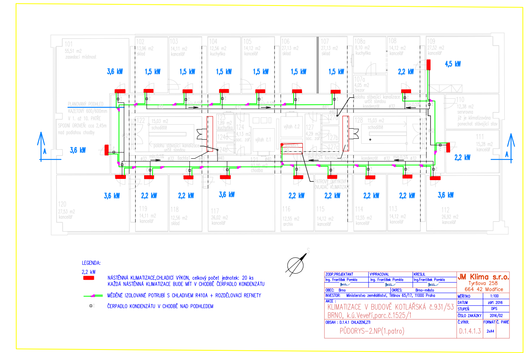
3,6 kW
2,2 kW
1,5 kW
4,5 kW
LEGENDA
KLIMATIZACE V BUDOVĚ KOTLÁŘSKÁ č.931/53
BRNO, k.ú.Veveří,parc.č.1525/1

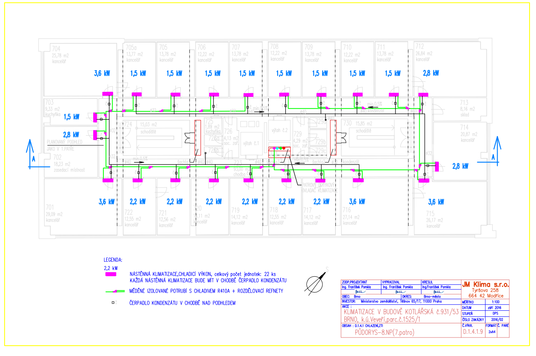
3,6 kW
2,2 kW
1,5 kW
2,8 kW
LEGENDA
KLIMATIZACE V BUDOVĚ KOTLÁŘSKÁ č.931/53
BRNO, k.ú.Veveří,parc.č.1525/1

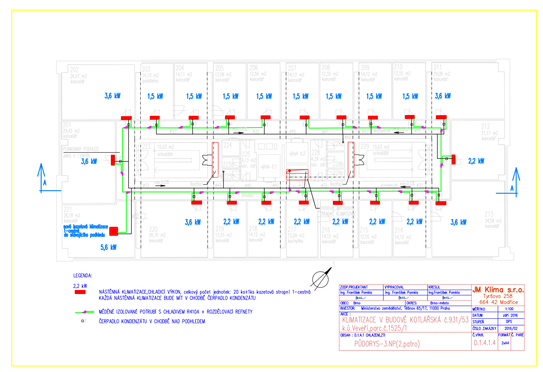
3,6 kW
2,2 kW
1,5 kW
LEGENDA
KLIMATIZACE V BUDOVĚ KOTLÁŘSKÁ č.931/53
BRNO, k.ú.Veveří,parc.č.1525/1

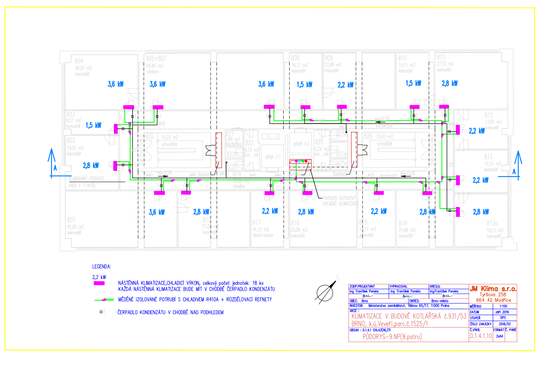
3,6 kW
2,2 kW
1,5 kW
LEGENDA
KLIMATIZACE V BUDOVĚ KOTLÁŘSKÁ č.931/53
BRNO, k.ú.Veveří,parc.č.1525/1


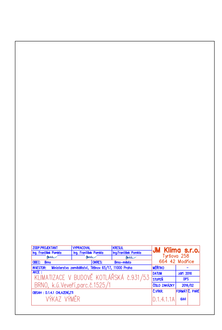
KLIMATIZACE V BUDOVĚ KOTLÁŘSKÁ č.931/53
BRNO, k.ú.Veveří,parc.č.1525/1
VÝKAZ VÝMĚR

KLIMATIZACE V BUDOVĚ KOTLÁŘSKÁ č.931/53
BRNO, k.ú.Veveří,parc.č.1525/1
SCHÉMATA
D.1.4.1.12

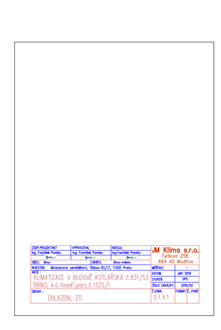
KLIMATIZACE V BUDOVĚ KOTLÁŘSKÁ č.931/53
BRNO, k.ú.Veveří,parc.č.1525/1
D.1.4.1

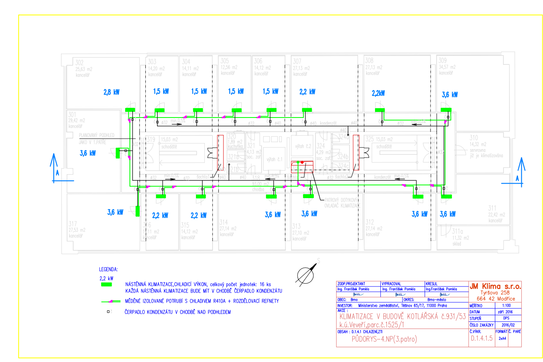
2,2 kW
1,5 kW
3,6 kW
LEGENDA
KLIMATIZACE V BUDOVĚ KOTLÁŘSKÁ č.931/53
BRNO, k.ú.Veveří,parc.č.1525/1

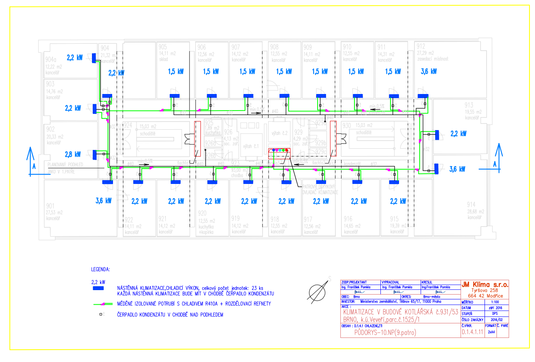
2,2 kW
1,5 kW
3,6 kW
LEGENDA
KLIMATIZACE V BUDOVĚ KOTLÁŘSKÁ č.931/53
BRNO, k.ú.Veveří,parc.č.1525/1

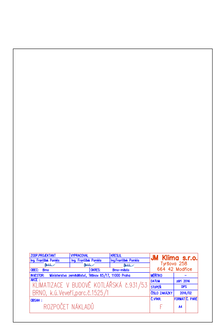
KLIMATIZACE V BUDOVĚ KOTLÁŘSKÁ č.931/53
BRNO, k.ú.Veveří,parc.č.1525/1

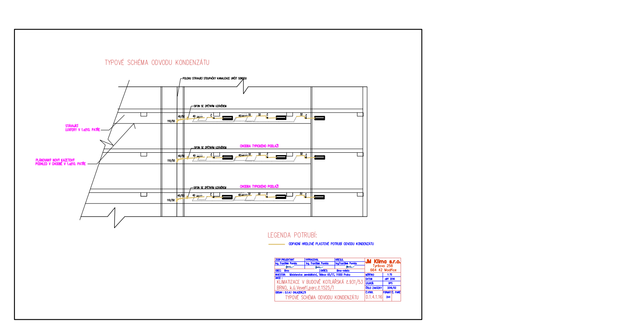
TYPOVÉ SCHÉMA ODVODU KONDENZÁTU
LEGENDA POTRUBÍ
KLIMATIZACE V BUDOVĚ KOTLÁŘSKÁ č.931/53
BRNO, k.ú.Veveří,parc.č.1525/1
TYPOVÉ SCHÉMA ODVODU KONDENZÁTU
D.1.4.1.18

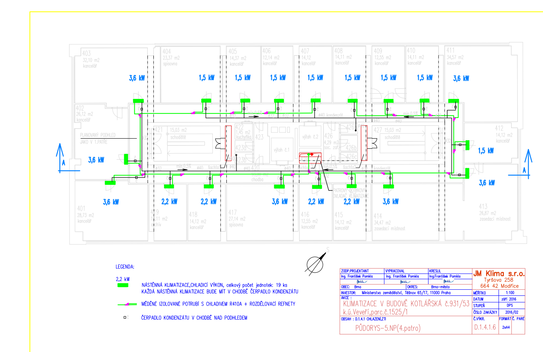
3,6 kW
2,2 kW
1,5 kW
LEGENDA
KLIMATIZACE V BUDOVĚ KOTLÁŘSKÁ č.931/53
BRNO, k.ú.Veveří,parc.č.1525/1

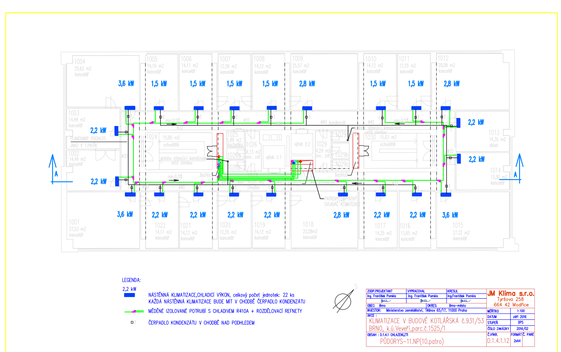
3,6 kW
2,2 kW
1,5 kW
2,8 kW
LEGENDA
KLIMATIZACE V BUDOVĚ KOTLÁŘSKÁ č.931/53
BRNO, k.ú.Veveří,parc.č.1525/1

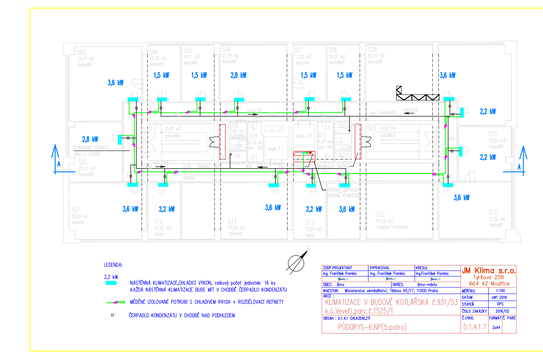
3,6 kW
2,2 kW
1,5 kW
LEGENDA
KLIMATIZACE V BUDOVĚ KOTLÁŘSKÁ č.931/53
BRNO, k.ú.Veveří,parc.č.1525/1
PŮDORYS-6.NP(5.patro)

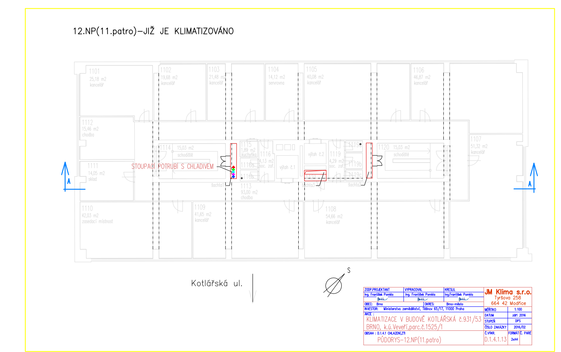
12.NP(11.patro)–JIŽ JE KLIMATIZOVÁNO
STOUPAČKA POTRUBÍ S CHLADIVEM
Kotlářská ul.
KLIMATIZACE V BUDOVĚ KOTLÁŘSKÁ č.931/53
BRNO, k.ú.Veveří,parc.č.1525/1
PŮDORYS-12.NP(11.patro)

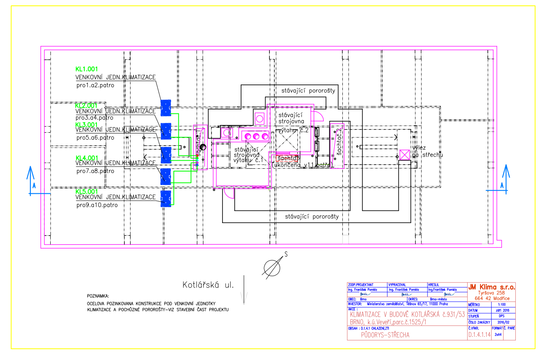
KL1.001
VENKOVNÍ JEDNOTKA KLIMATIZACE
pro1.až2.patro
KL2.001
VENKOVNÍ JEDNOTKA KLIMATIZACE
pro3.až4.patro
KL3.001
VENKOVNÍ JEDNOTKA KLIMATIZACE
pro5.až6.patro
KL4.001
VENKOVNÍ JEDNOTKA KLIMATIZACE
pro7.až8.patro
KL5.001
VENKOVNÍ JEDNOTKA KLIMATIZACE
pro9.až10.patro
Kotlářská ul.
POZNÁMKA:
KLIMATIZACE V BUDOVĚ KOTLÁŘSKÁ č.931/53
BRNO, k.ú.Veveří,parc.č.1525/1
