


KRAJ:
KATASTRÁLNÍ ÚZEMÍ:
PARCELY:
DRUH POZEMKŮ:

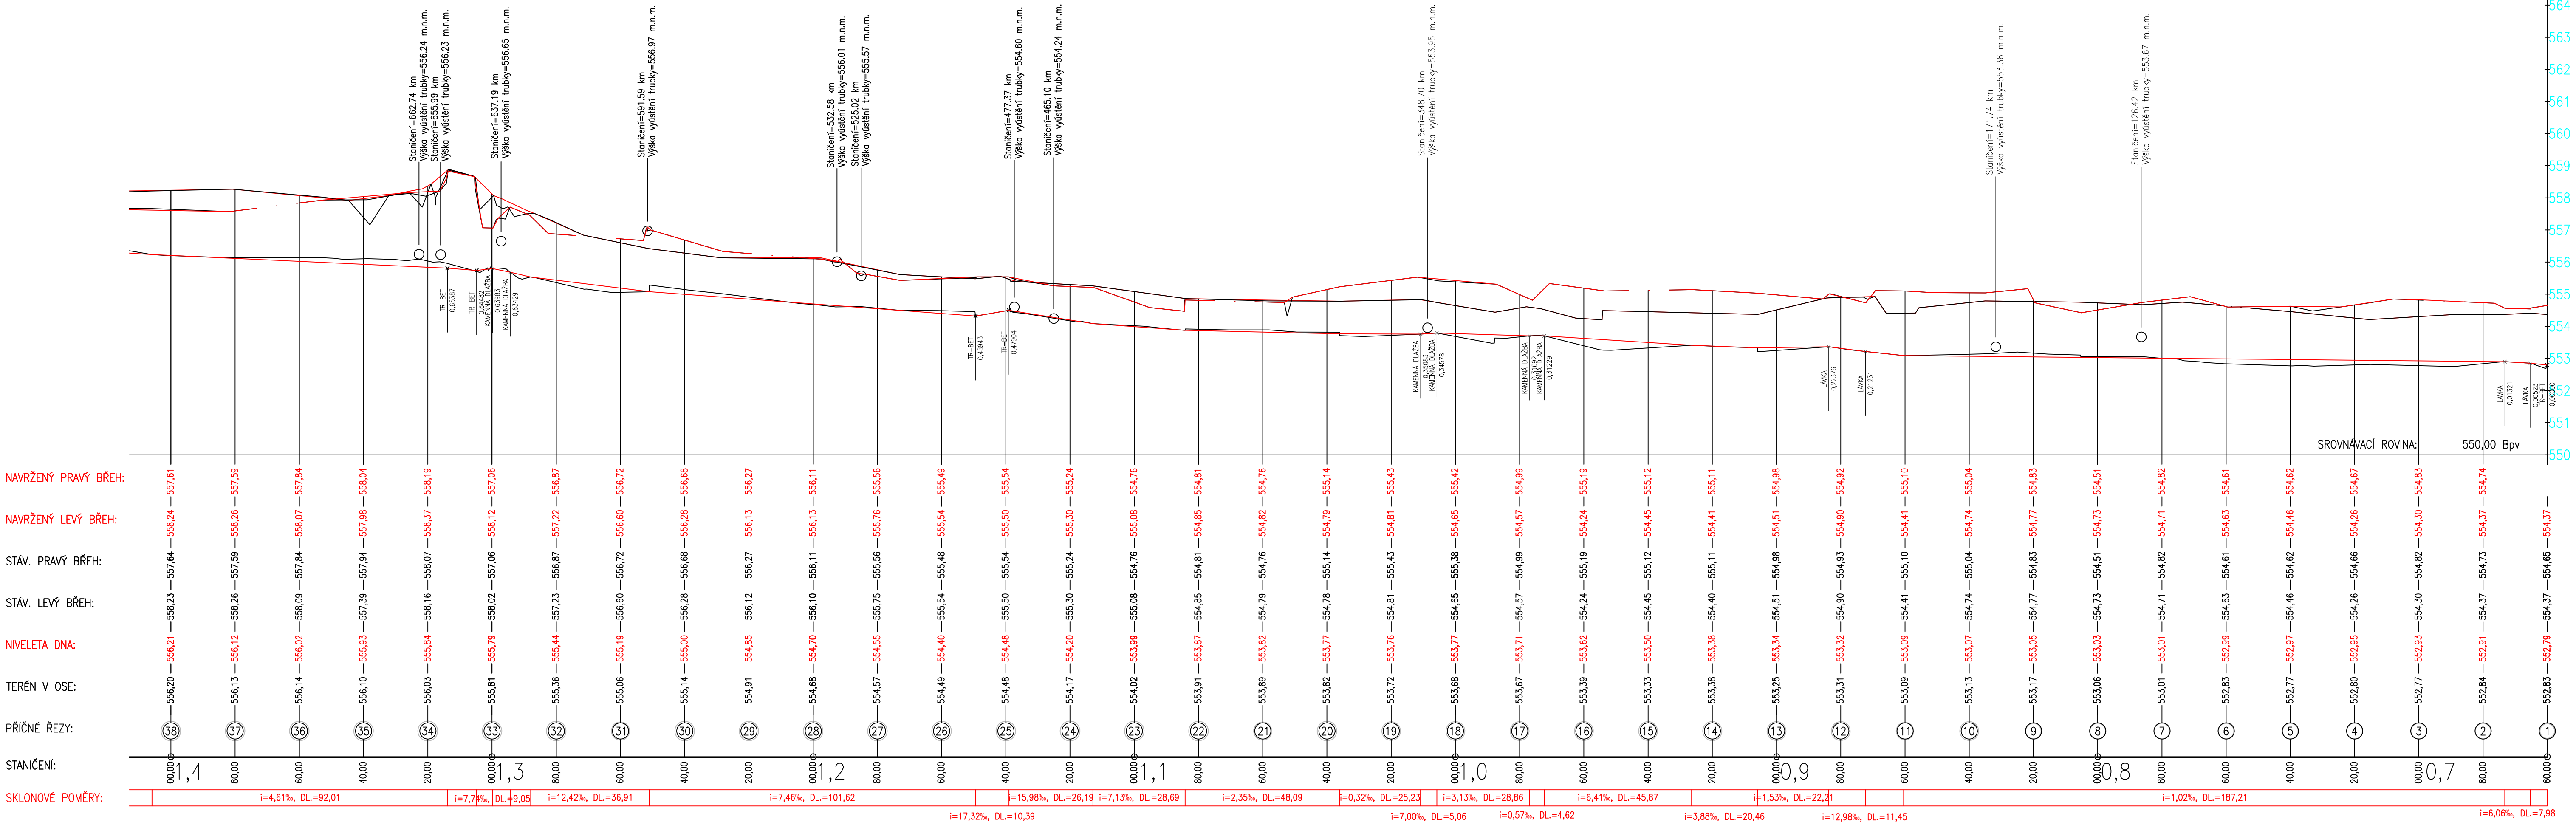

Podrobný podélný profil: M 1:1000/100
Rozsah: km 0,660 - km 2,200

POZNÁMKY:

- | | | | |
|----|-----------|----|------------------------|
| 2 | – 1258/7 | 23 | – 6222/53 |
| 2 | – 2057/2 | 24 | – 6222/54 |
| 3 | – 6222/13 | 25 | – 6222/55 |
| 4 | – 6222/14 | 26 | – 6222/61 |
| 5 | – 2663 | 27 | – 6222/62 |
| 6 | – 6222/2 | 28 | – 6222/69 |
| 7 | – 6222/23 | 29 | – 6222/70 |
| 8 | – 5967/7 | 30 | – 2027 |
| 9 | – 6222/30 | 31 | – 6222/82 |
| 10 | – 2452 | 32 | – 6222/84 |
| 11 | – 6222/33 | 33 | – 6222/85 |
| 12 | – 6222/34 | 34 | – 6222/86 |
| 13 | – 6222/35 | 35 | – 6222/89 |
| 14 | – 6222/36 | 36 | – 6222/92 |
| 15 | – 2360 | 37 | – ORNÁ PŮDA |
| 16 | – 6222/41 | 38 | – OSTATNÍ PLOCHA |
| 17 | – 5974/2 | 39 | – TRVALÝ TRAVNÍ POROST |
| 18 | – 2353 | 40 | – TRVALÝ TRAVNÍ POROST |
| 19 | – 6222/43 | 41 | – VODNÍ PLOCHA |
| 20 | – 6222/49 | 42 | – TRVALÝ TRAVNÍ POROST |
| 21 | – 6222/50 | 43 | – OSTATNÍ PLOCHA |
| 22 | – 6222/52 | | |

		<h1>Legene s.r.o.</h1>		Sicheřova 1604/20, 198 00 Praha 9	
Výkres č. D.1.1.2		Název výkresu <h2>PODÉLNÝ PROFIL č.2, km 0,660 - 1,400</h2>			
Měřítko 1 : 500/50		Stavba BPP Bílého potoka (Sr 110), ř.km 0,660 – 2,200, Polička, oprava koryta			
Stupeň DZS, DPS					
Stav. úř. Polička					
K. ú. Polička		Místo stavby Polička		Kraj Pardubický	
Investor Povodí Moravy, s.p.		Adresa Dřevašská 11, 602 00 Brno			
Kreslil Ing. Tomáš Trojan		Vypracoval Ing. Tomáš Klement		Odp. projektant Ing. Tomáš Bešta	
				Datum provedení duben 2017	
				Paré č.	